ŘEZ 465.040 km 0.04634 1:50

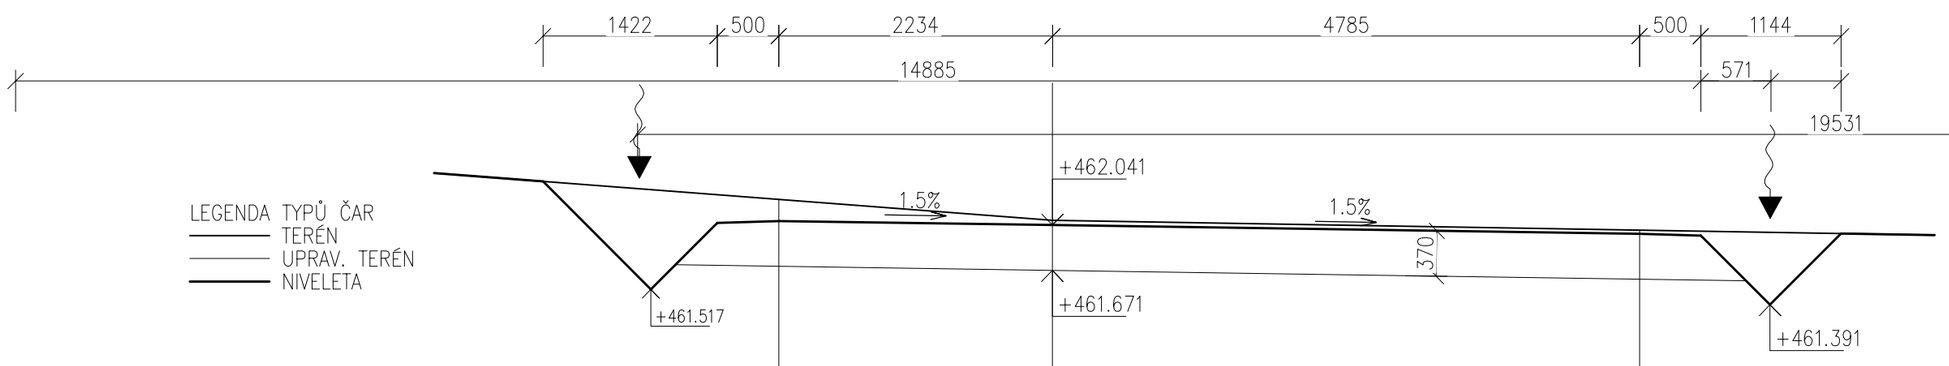

LEGENDA TYPŮ ČAR
- TERÉN
- UPRAV. TERÉN
- NIVELETA

ŘEZ 464.660 km 0.03386 1:50

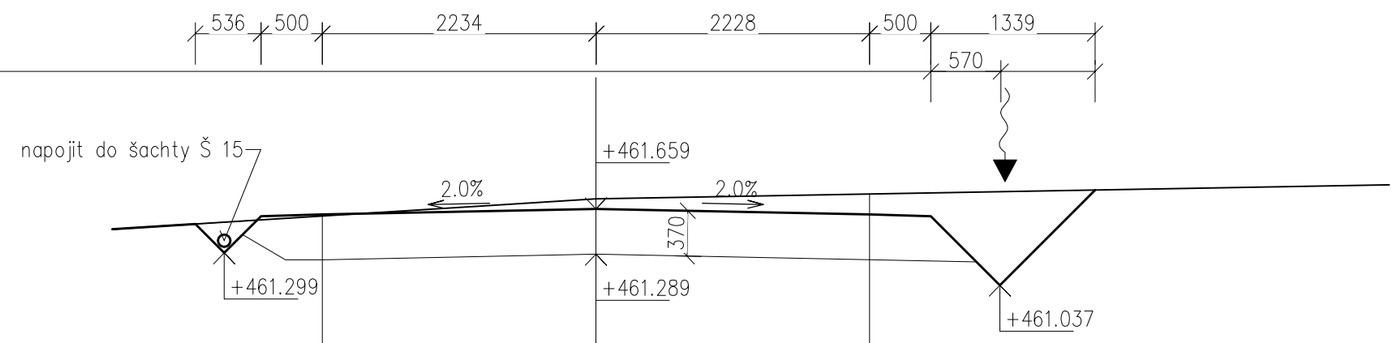

KÓTY UPRAV. TERÉNU	465.25	465.07	465.08	465.04	465.00	464.97
KÓTY NIVELETY						
KÓTY TERÉNU SROVNÁVACÍ ROVINA: 458	465.25	465.07	465.08	465.04	465.00	464.97
STANIČENÍ	-2.23		0.00		4.79	

KÓTY UPRAV. TERÉNU	464.60	464.61	464.74	464.66	464.78	464.61
KÓTY NIVELETY						
KÓTY TERÉNU SROVNÁVACÍ ROVINA: 458	464.60	464.61	464.74	464.66	464.78	464.61
STANIČENÍ	-2.23		0.00		2.23	

Vypracoval: Ing.Karel Drahokoupil	Zodp. projektant: Ing.Karel Drahokoupil	HIP: Jiří Brož	KTS-CZ, s.r.o. Kancelář technických specializací
			Závodu Míru 578/5 360 17 Karlovy Vary tel.: 353 505 025 e-mail: kts-cz@kts-cz.cz
Investor: Česká republika,Vězeňská služba ČR, Soudní 1672/1a, Praha 4			Formát: A2
Akce: Ostrov - stavební úpravy a přístavba ubytovny K			Datum: 06/2017
			Účel: DPS
D.1.5 - Komunikace a zpevněné plochy			Č. zakázky: 1702006.1
Obsah výkresu: příčné řezy spojovací komunikace			Měřítko: 1:50 / Č. výkresu: D. 1. 5.b -04