IO 03b PŘELOŽKA VSAKU A PŘÍP. UV

PODÉLNÉ PROFILY PŘÍPOJEK

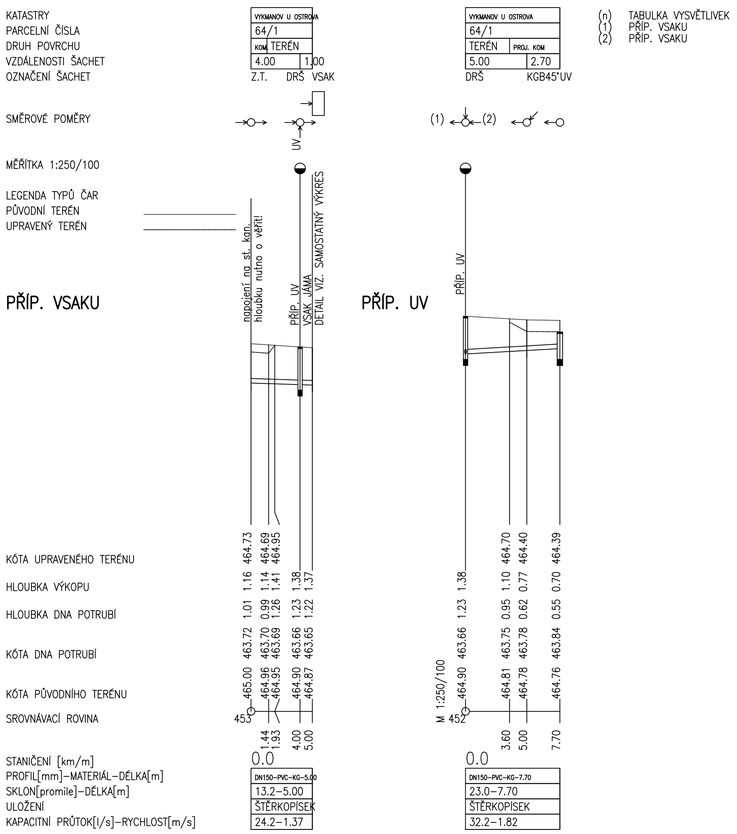

(n) TABULKA VYSVĚTLIVEK
(1) PŘÍP. VSAKU
(2) PŘÍP. VSAKU

PŮDORYS

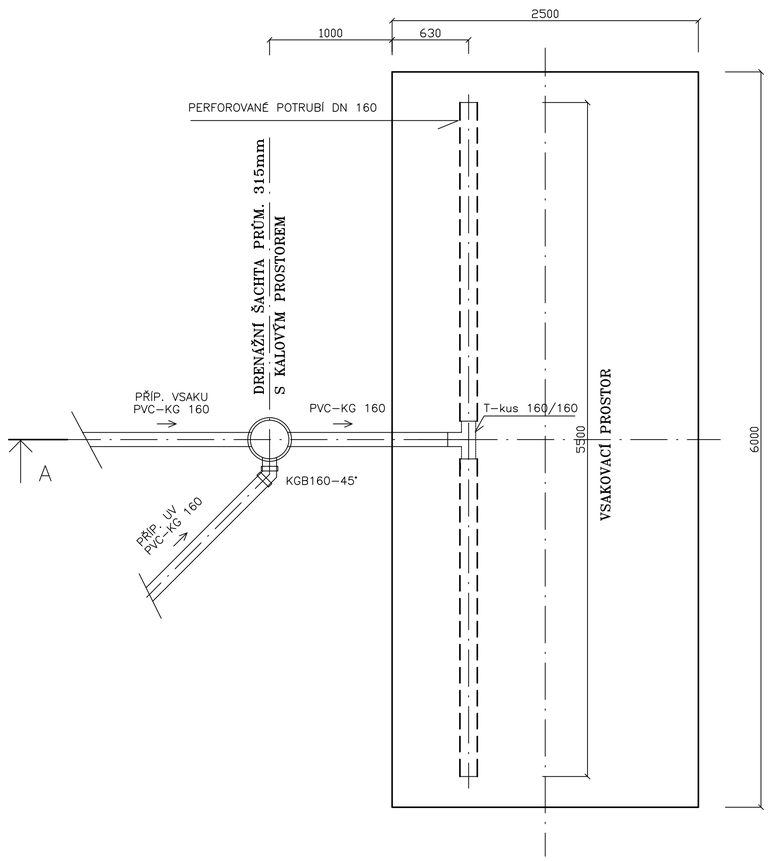

ŘEZ A–A'

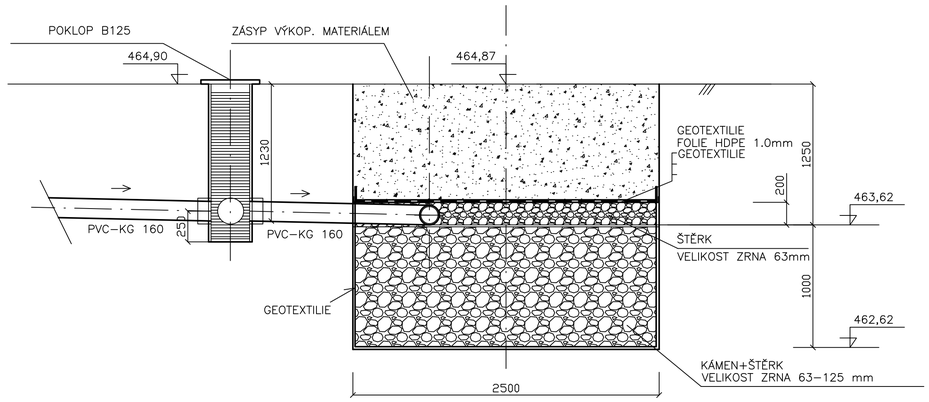

POZNÁMKA:

PŘED ZAHÁJENÍM VÝKOPOVÝCH PRACÍ BUDE OVĚŘENO UMÍSTĚNÍ ST. VSAKU VČETNĚ VÝŠKOVÝCH KÓT ST. KAN. PŘÍPOJKY DLE ZJIŠTĚNÝCH SKUTEČNOSTÍ BUDOU PŘÍPADNĚ KÓTY NÁTOKU A VSAKU UPRAVENY.

VZOR ULOŽENÍ POTRUBÍ PVC-U KG SN8 M 1:25

ŠÍŘKA RÝHY V ZÁVISLOSTI NA HLOUBCE
ULOŽENÍ A NA PROFILU POTRUBÍ
NEJMENŠÍ ŠÍŘKOU RÝHY JE NEJVĚTŠÍ HODNOTA Z TABULEK 1 A 2.

TAB. 1
NEJMENŠÍ ŠÍŘKA RÝHY v závislosti na jmenovité světlosti

DN mm	zapažená rýha m	nezapažená rýha β > 60°	nezapažená rýha β ≤ 60°
< 226	OD + 0,40	OD + 0,40	OD + 0,40
> 226 až ≤350	OD + 0,50	OD + 0,50	OD + 0,40
> 350 až ≤700	**OD + 0,70**	**OD + 0,70**	**OD + 0,40**
> 700 až ≤1200	OD + 0,85	OD + 0,85	OD + 0,40
> 1200	OD + 1,00	OD + 1,00	OD + 0,40

TAB. 2

NEJMENŠÍ HLOUBKA RÝHY H(m)	NEJMENŠÍ ŠÍŘKA RÝHY (m)
<1,00	NEVYŽADUJE SE
≥1,00 ^d1,75	0,80
>1,75 ^d4,00	0,90
>4,00	1,00

U údajů OD + x odpovídá x/2 minimálnímu pracovnímu prostoru mezi potrubím a stěnou rýhy resp. pažením,kde OD je vnější průměr v m.
β je úhel sklonu stěny nezapažené rýhy, měřené k vodorovné ose.

HUTNĚNÍ OBSYPU A ZÁSYPU POTRUBÍ PO VRSTVÁCH tl. 0,2 – 0,3 m
VHODNOST MATERIÁLU PRO ZÁSYP VŽDY POSOUDIT GEOTECHNIKEM
*) V PŘÍPADĚ VÝSKYTU PODZEMNÍ VODY BUDE VYTVOŘENA PRACOVNÍ DRENÁŽ

POVRCHY V MÍSTĚ VÝKOPŮ JAKOŽ TO KONSTRUKČNÍ VRSTVY ZPĚVNĚNÝCH PLOCH BUDOU UVEDENY DO PŮVODNÍHO STAVU.

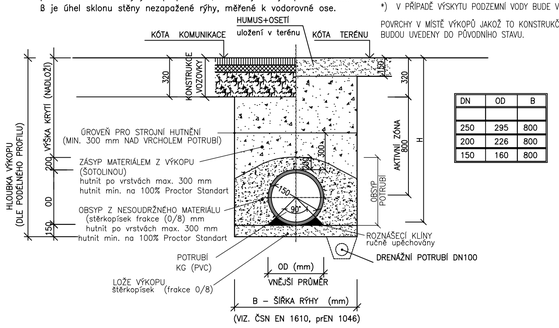

DN	OD	B
250	295	800
200	226	800
150	160	800

ULIČNÍ VPUSŤ

M 1:10

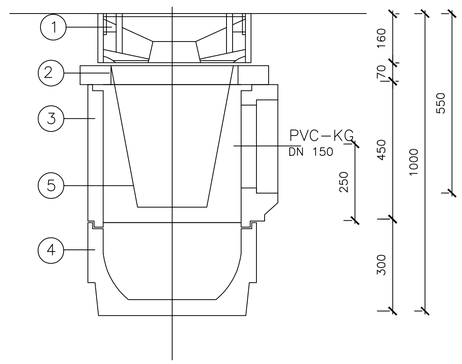

1	Uliční mříž s rámem D400
2	Vyrovnávací prstenec TBV – Q45/6VP
3	Skruž s otvorem – TBV–Q45/45 SO PVC
4	Dno s kalovou prohlubní TBV – Q45/24 KN
5	KALOVÝ KOŠ

POZNÁMKA :

- PRVKY UVÍ JSOU PŘEVZATY Z KATALOGU BETONIKY BRNO, ZHOTOVITEL MŮŽE POUŽÍT JINÝ OBDOBNÝ
- KÓTA MŘÍŽE JE POUZE INFORMATIVNÍ, ROZHODUJÍCÍ JE KÓTA PROJEKTU UPR. PLOCH

Vypracoval: Petr Kupčík	Zodp. projektant: Jaroslav Brož	HIP: Jiří Brož

KTS-CZ, s.r.o.
Kancelář technických specializací
Závodu Míru 578/5
360 17 Karlovy Vary
tel.: 353 505 025
e-mail: kts-cz@kts-cz.cz

Investor: Česká republika,Vězeňská služba ČR, Soudní 1672/1a, Praha 4

Akce: Ostrov - stavební úpravy a přístavba ubytovny K

D.2.1 - Trubní rozvody

Formát

Datum: 06/2017

Účel: DPS

Č. zakázky: 1702006.2

Obsah výkresu: Přeložka vsaku a přípojka UV

Měřítko: 1:25, 1:250/100

Č. výkresu: D. 2. 1.b-08