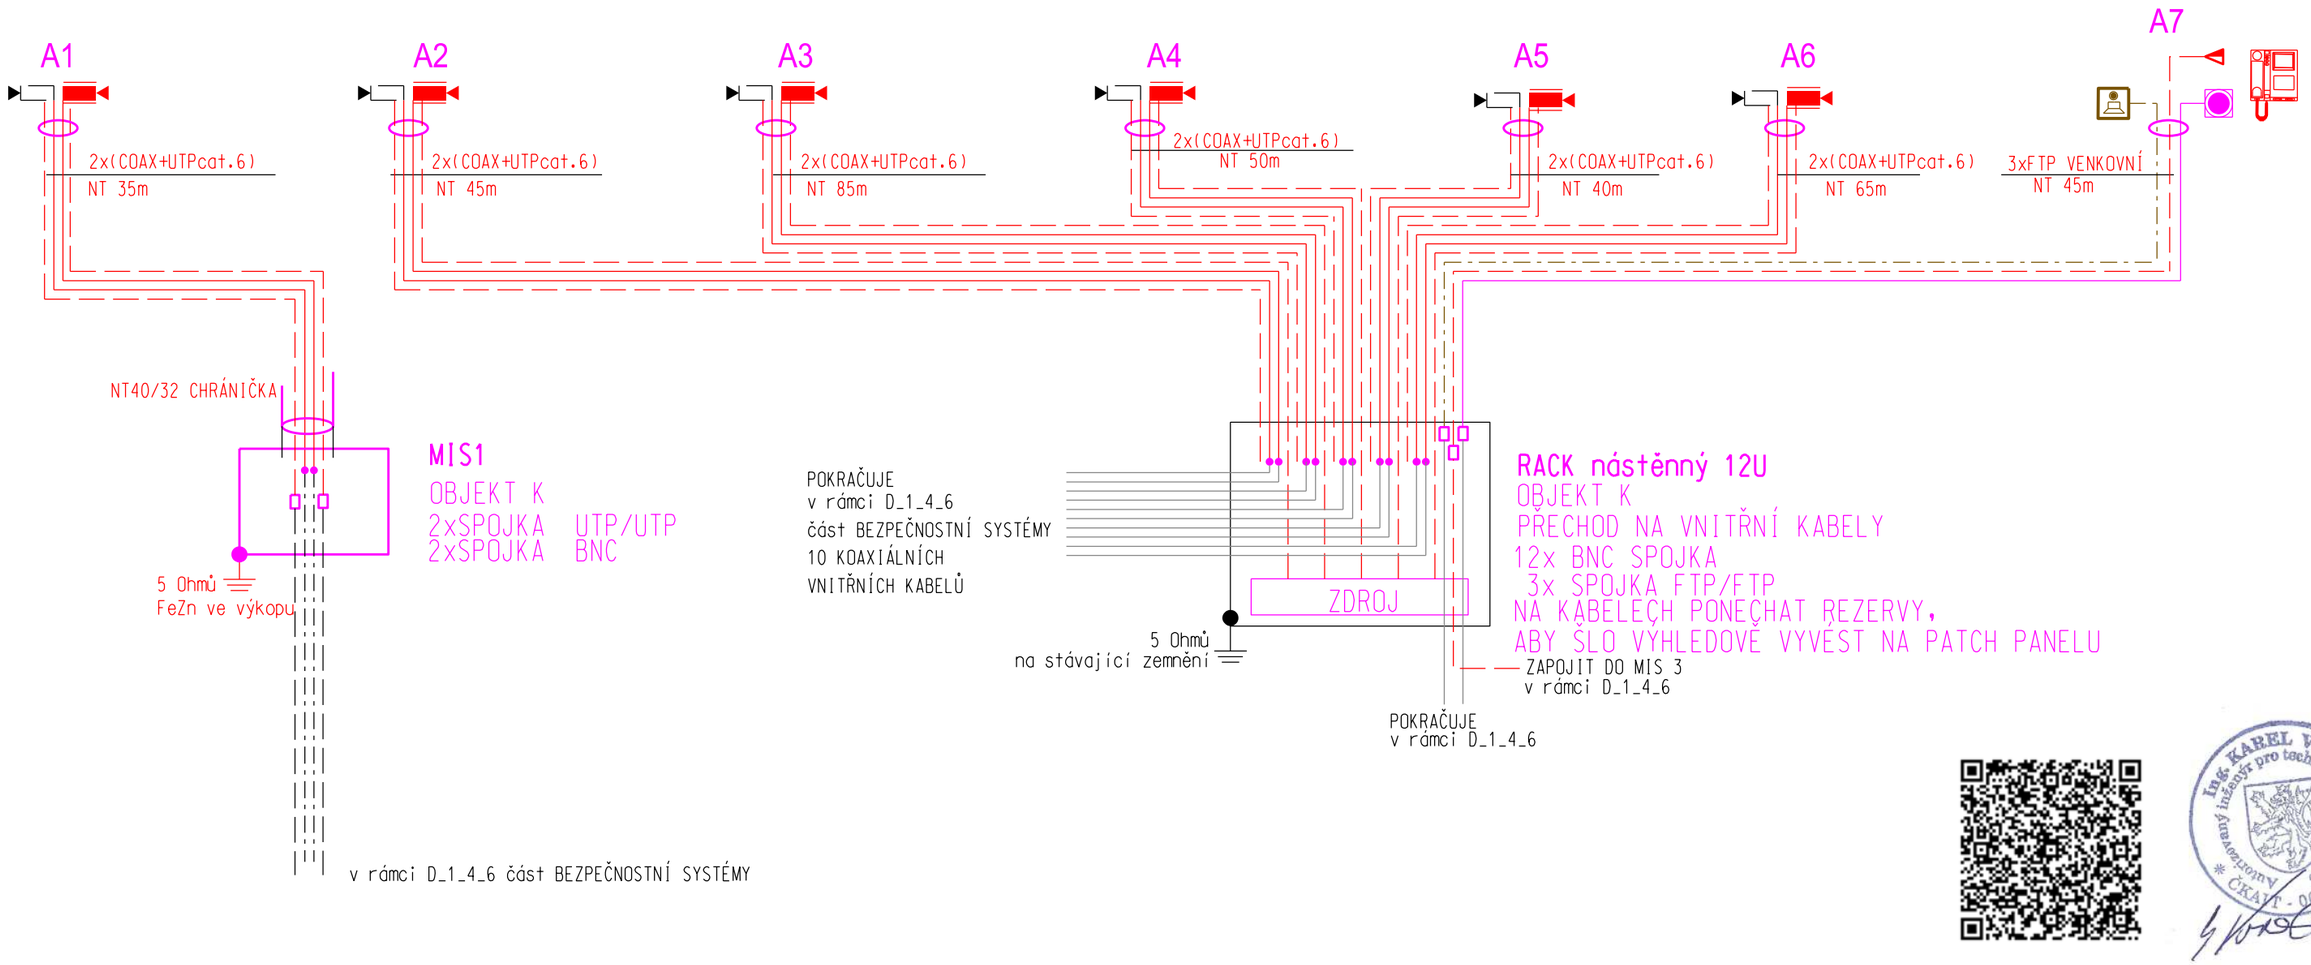

VŠECHNY KABELY UTP VE VENKOVNÍM PROVEDENÍ V CHRÁNIČKÁCH
VŠECHNY KOAXIÁLNÍ KABELY VE VENKOVNÍM PROVEDENÍ V CHRÁNIČKÁCH

3xFTP - JEDEN SE NAPOJÍ NA KABEL S PŘIPRAVENÝ V RÁMCI ČÁSTI D.1.4.6
DRUHÝ SE NAPOJÍ NA KABEL P PŘIPRAVENÝ V RÁMCI ČÁSTI D.1.4.6
TŘETÍ SE NAPOJÍ PŘÍMO DO MIS 3 NA SAMOSTATNÝ ZAŘEZOVÝ PÁSEK 2/10

Vypracoval: Karel Voneš	**Zodp. projektant:** Karel Voneš	**HIP:** Jiří Brož	**KTS-CZ, s.r.o.** Kancelář technických specializací Závodu Míru 578/5 360 17 Karlovy Vary tel.: 353 505 025 e-mail: kts-cz@kts-cz.cz
Investor: Česká republika,Vězeňská služba ČR, Soudní 1672/1a, Praha 4			**Formát** 4 A4
Akce: Ostrov - stavební úpravy a přístavba ubytovny K			**Datum** 08/2017
			Účel DPS
D.2.4 - Kabelové sdělovací rozvody			**Č. zakázky** 1702006.1
Obsah výkresu: BLOKOVÉ SCHÉMA PŘIPOJENÍ KAMER A STRÁŽNÍ VĚŽE			**Měřítko** / **Č. výkresu** D.2.4.b.02