



ŘEZ STRÁŽNÍ VĚŽÍ 1:50

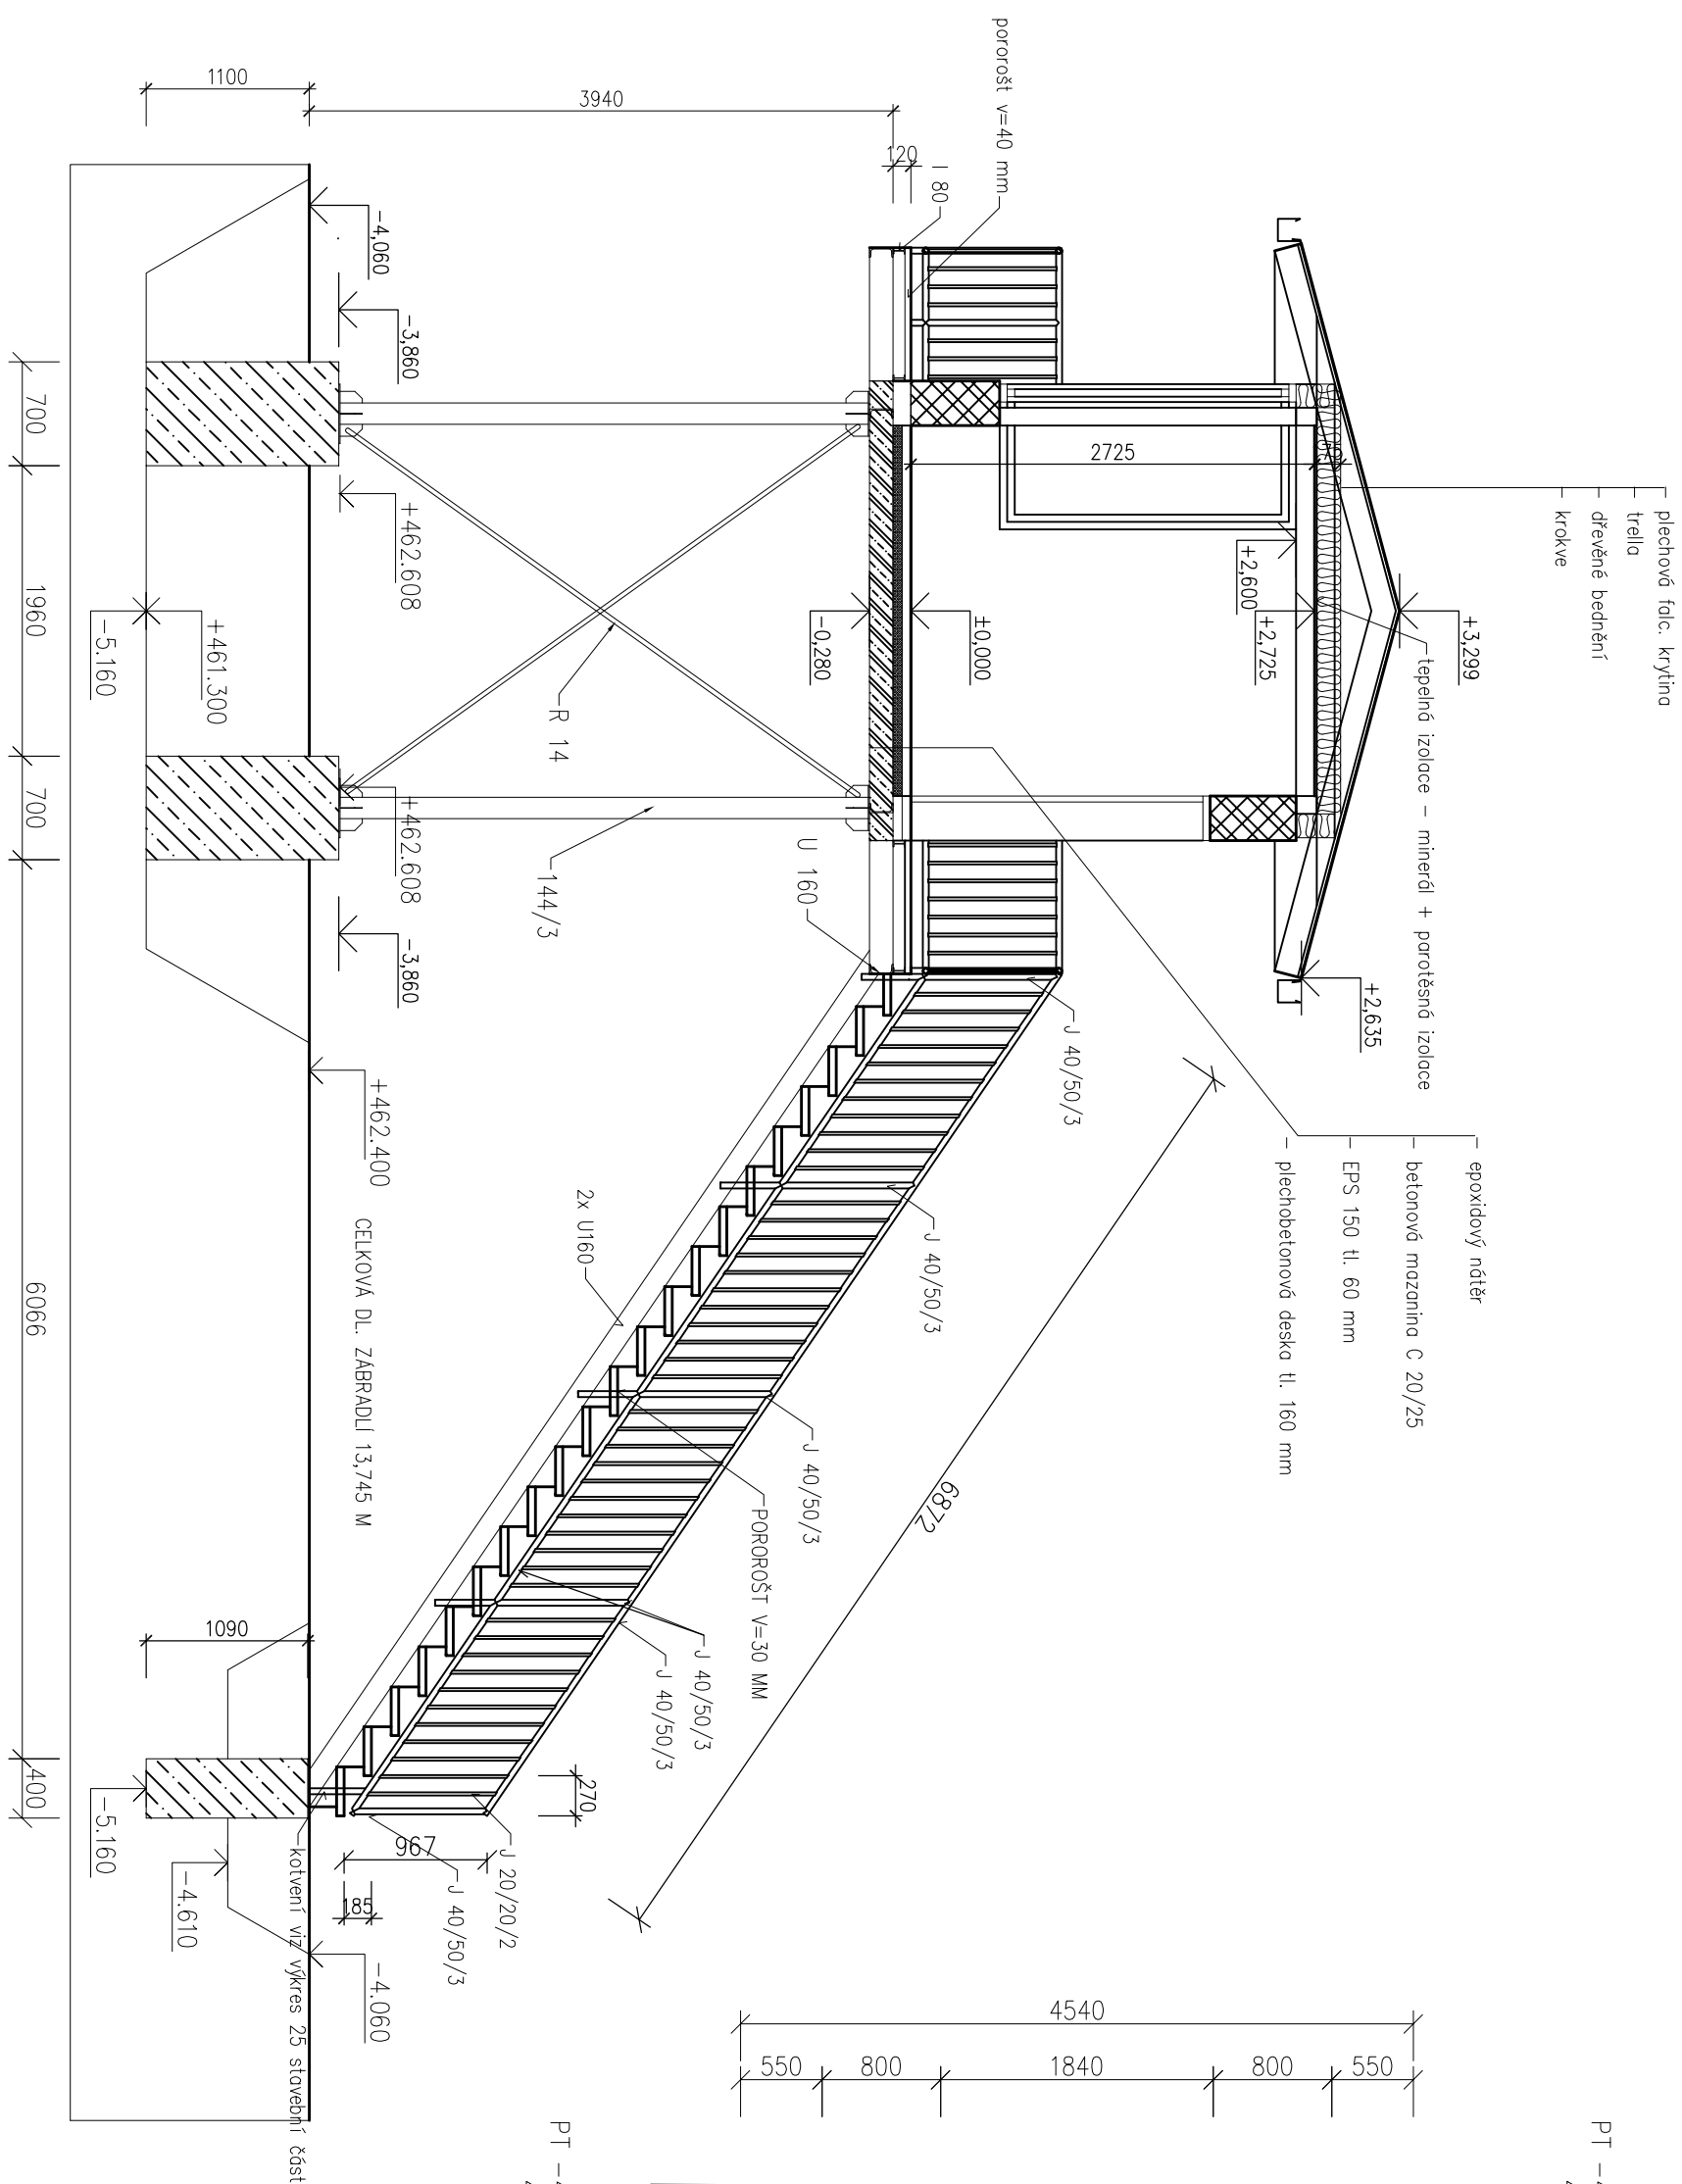

ZÁKLADY STŘEŠNÍ VĚŽE 1:50

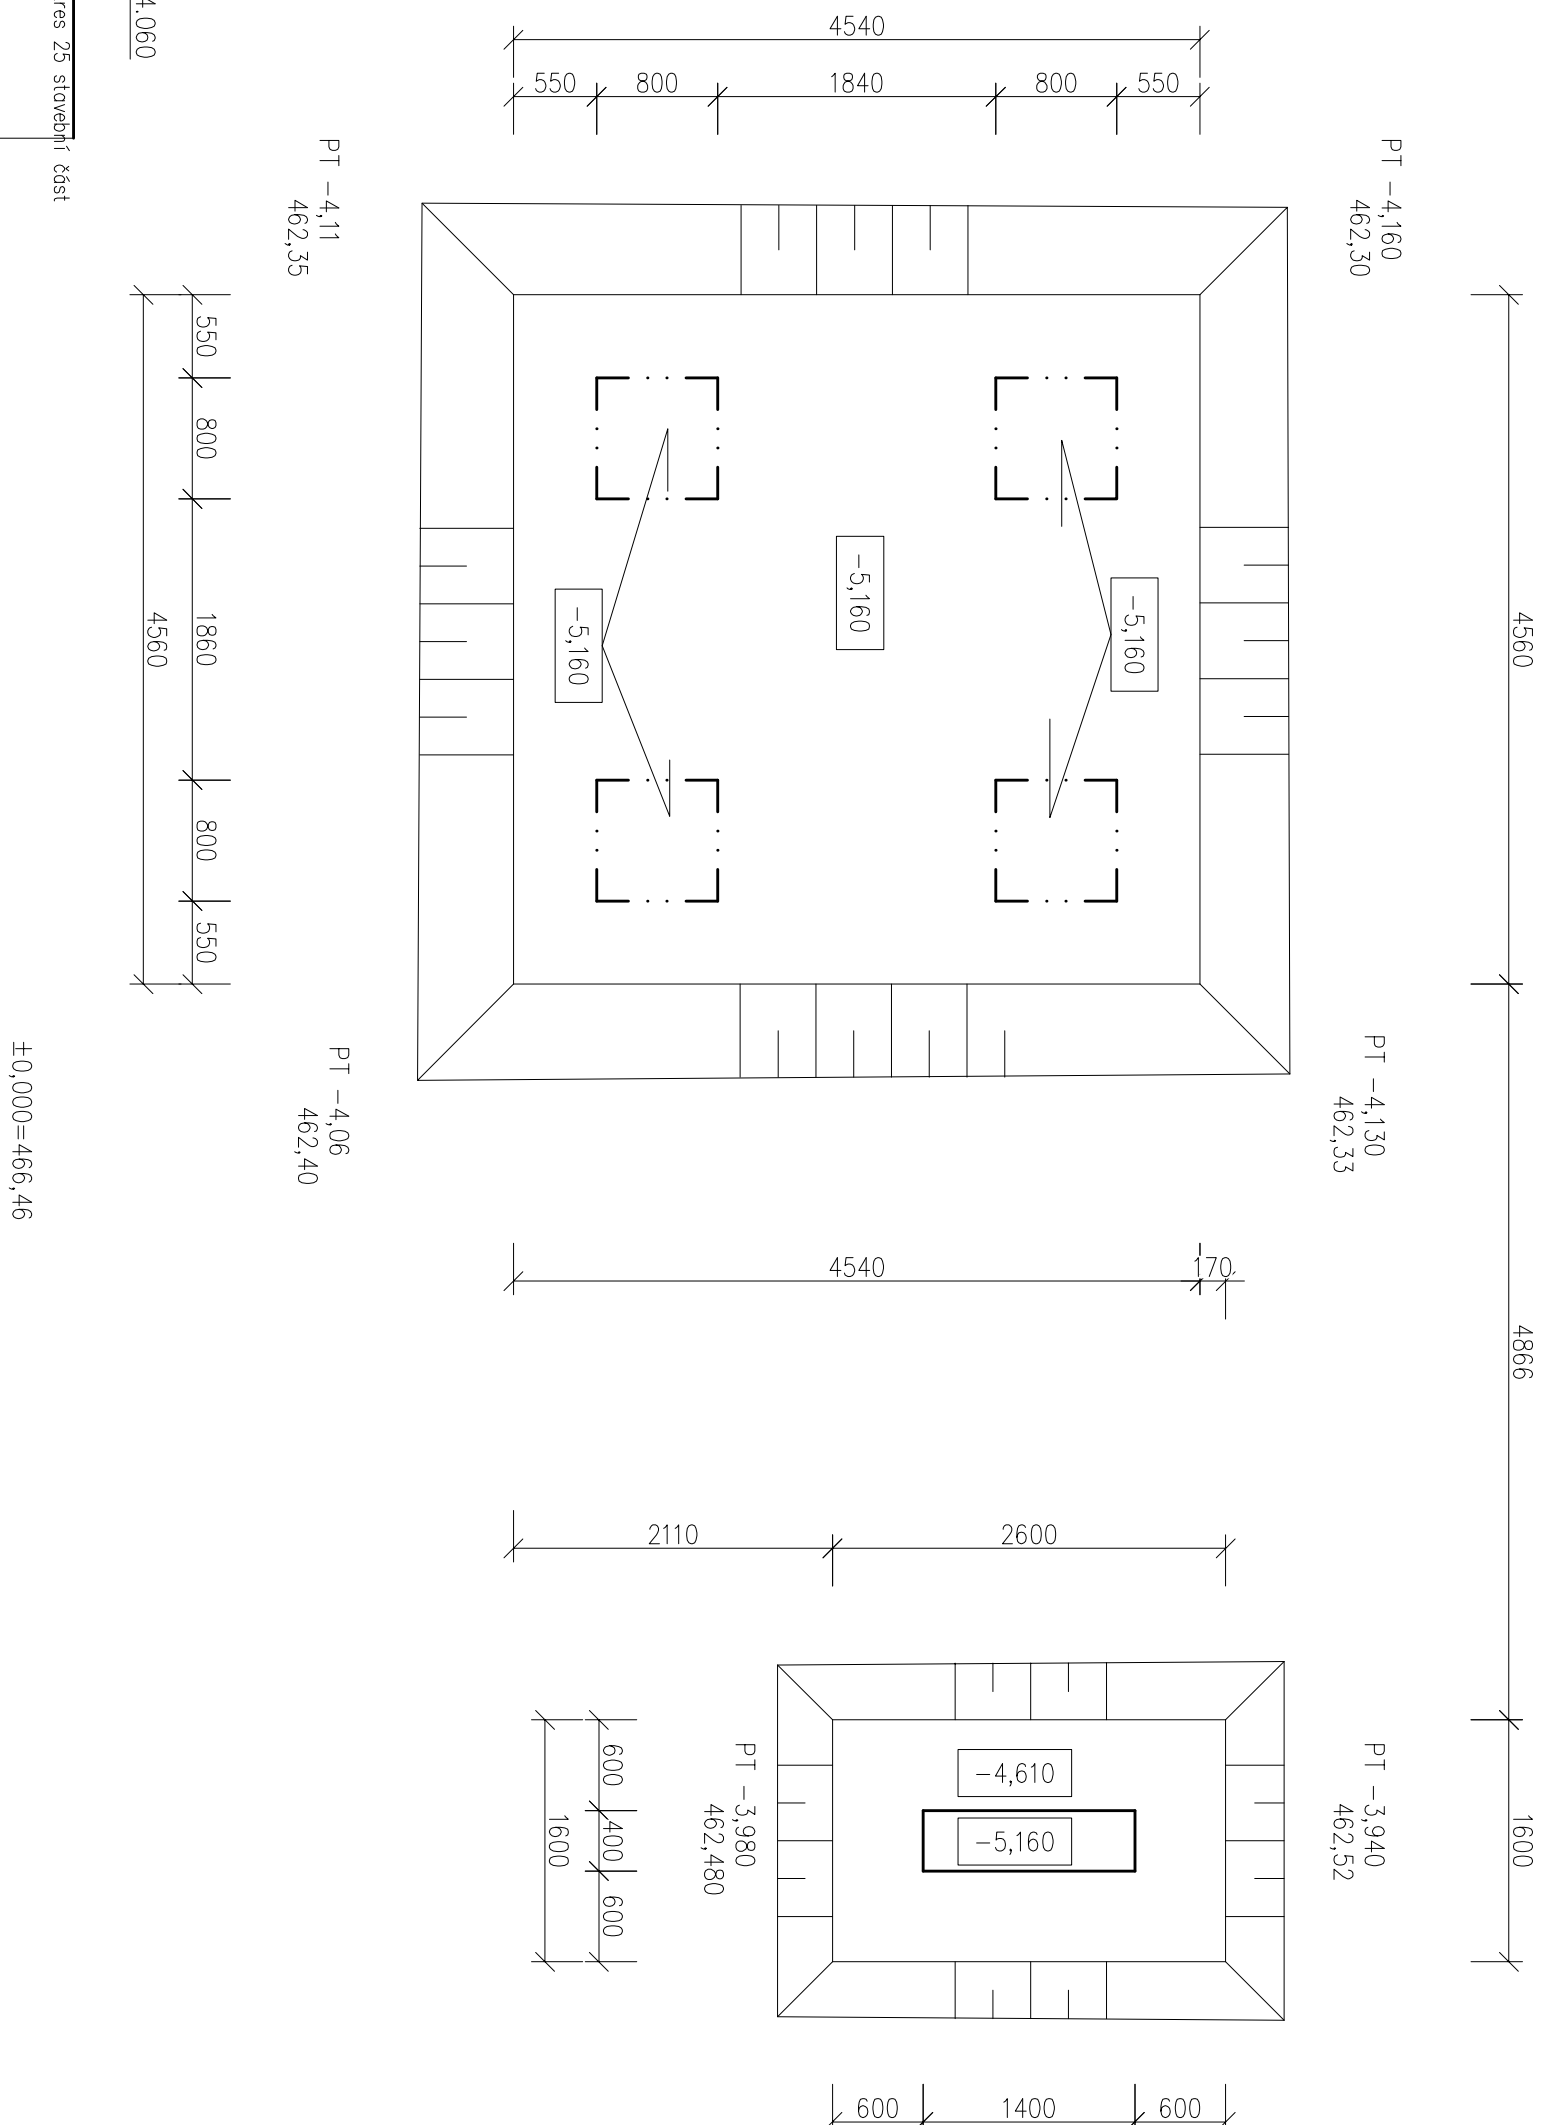

Výpracovali:		Zodp. projektant:	HIP:
Ing. Karel Draňokupčil		Ing. Karel Draňokupčil	Jiří Brož
Investor: Česká republika, Vězenská služba ČR, Soudní 1672/1a, Praha 4			
Akce: Ostrov - stavební úpravy a přístavba ubytovny K			
D.2.7 - Strážní věz			
Obsah výkresu: řez a základy			
1:50			
D.2.7.b-02			