


legenda zařízení a další nároky na provedení viz příloha tabulka exel

nápojovací body instalaci ZT pro technologii gastro jsou ukončeny v uvedených popisech
všechny instalace pro připojení gastro technologie nutno zkontrolovat před dokončením povrchů (podlahy, obklady) - provede dodavatel gastro za účasti projektanta gastro
všechny vnitřní rozměry místností nutno ověřit na místě instalace zařízení - provede dodavatel gastro za účasti projektanta gastro
větrání VZT
připojné body pro systém vyrovnání potenciálu zajistí elektro
gula podlahový rošt
gula - podlahový rošt v podlaží
pozvolné spádování podlahy k odpadu dodávka ZT

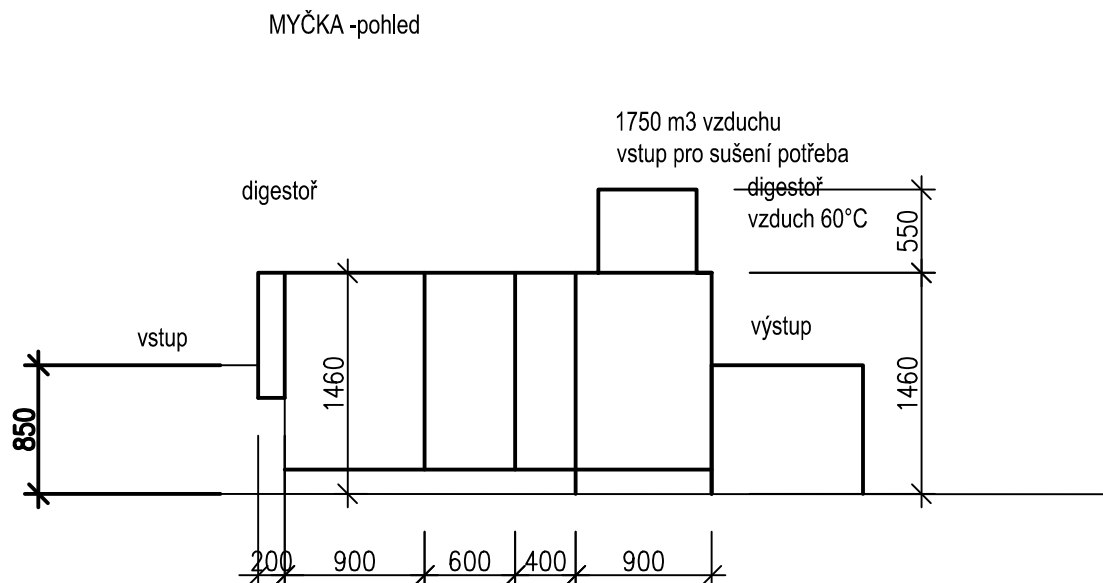

Vypracoval:	Zodp. projektant:	HIP:	KTS-CZ, s.r.o. Kancelář technických specializací Závodu Míru 578/5 360 17 Karlový Vary tel.: 353 605 025 e-mail: kts-cz@kts-cz.cz	
Miroslav Reich	Miroslav Reich	Jiří Brož	Formát: 4A4	
Investor: Česká republika, Vězeňská služba ČR, Soudní 1672/1a, Praha 4			Datum: 06/2017	
Akce: Ostrov - stavební úpravy a přístavba ubytovny K			Účel: DPS	
D.2.9 - Technologie stravování			Č. zakázky: 1702006.2	
Obsah výkresu: Požadavky na profese			Měřítko: 1:50	Č. výkresu: D. 2. 9.b-02