
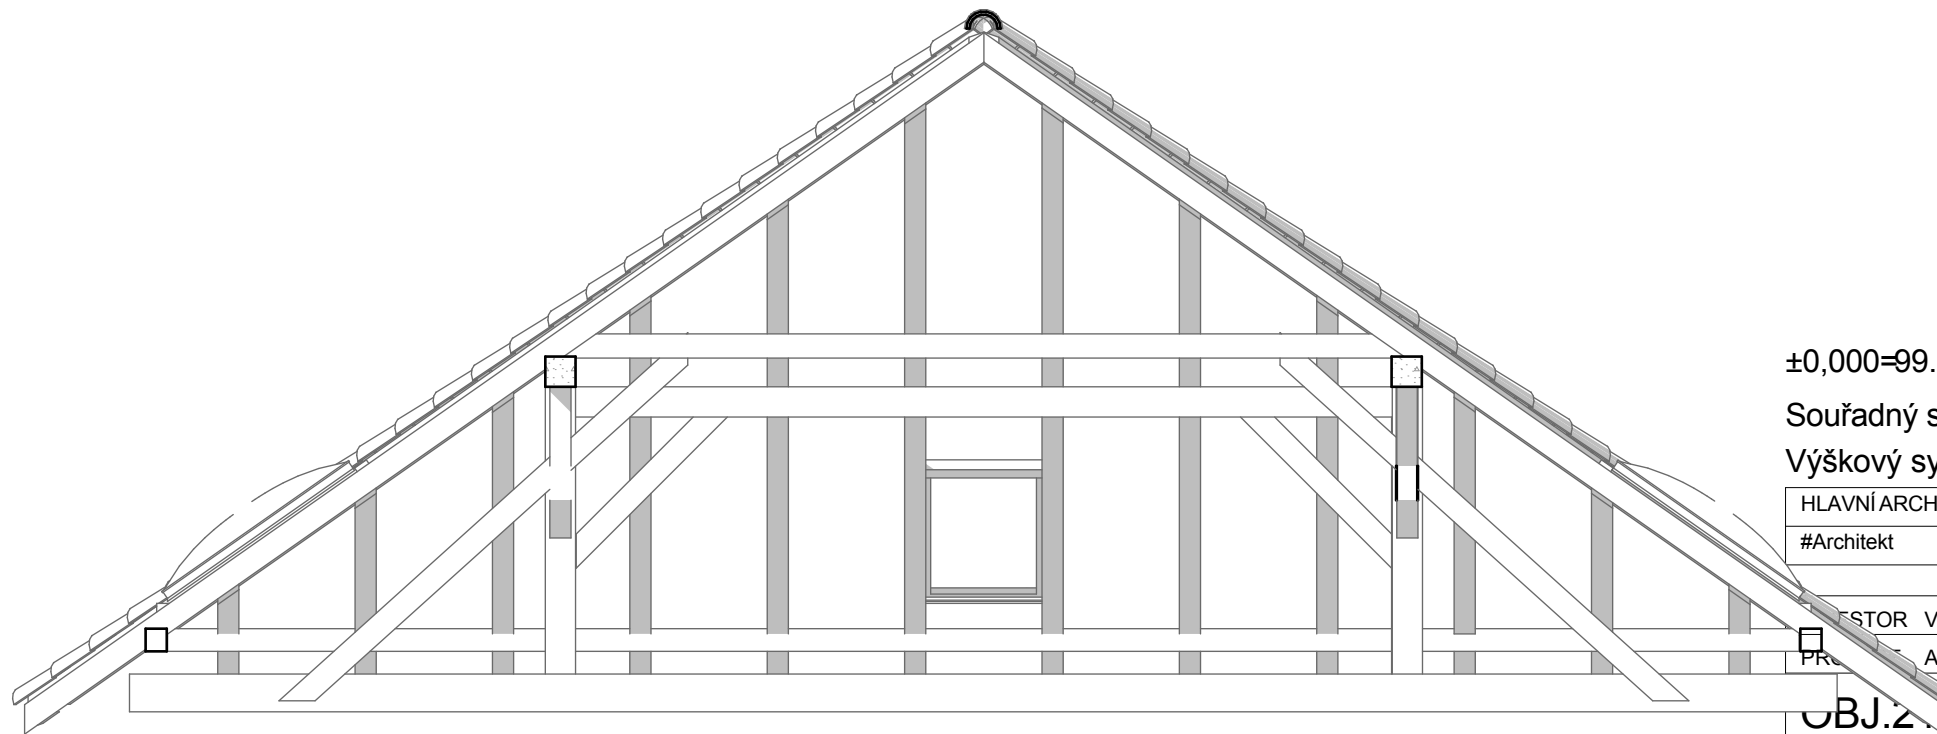


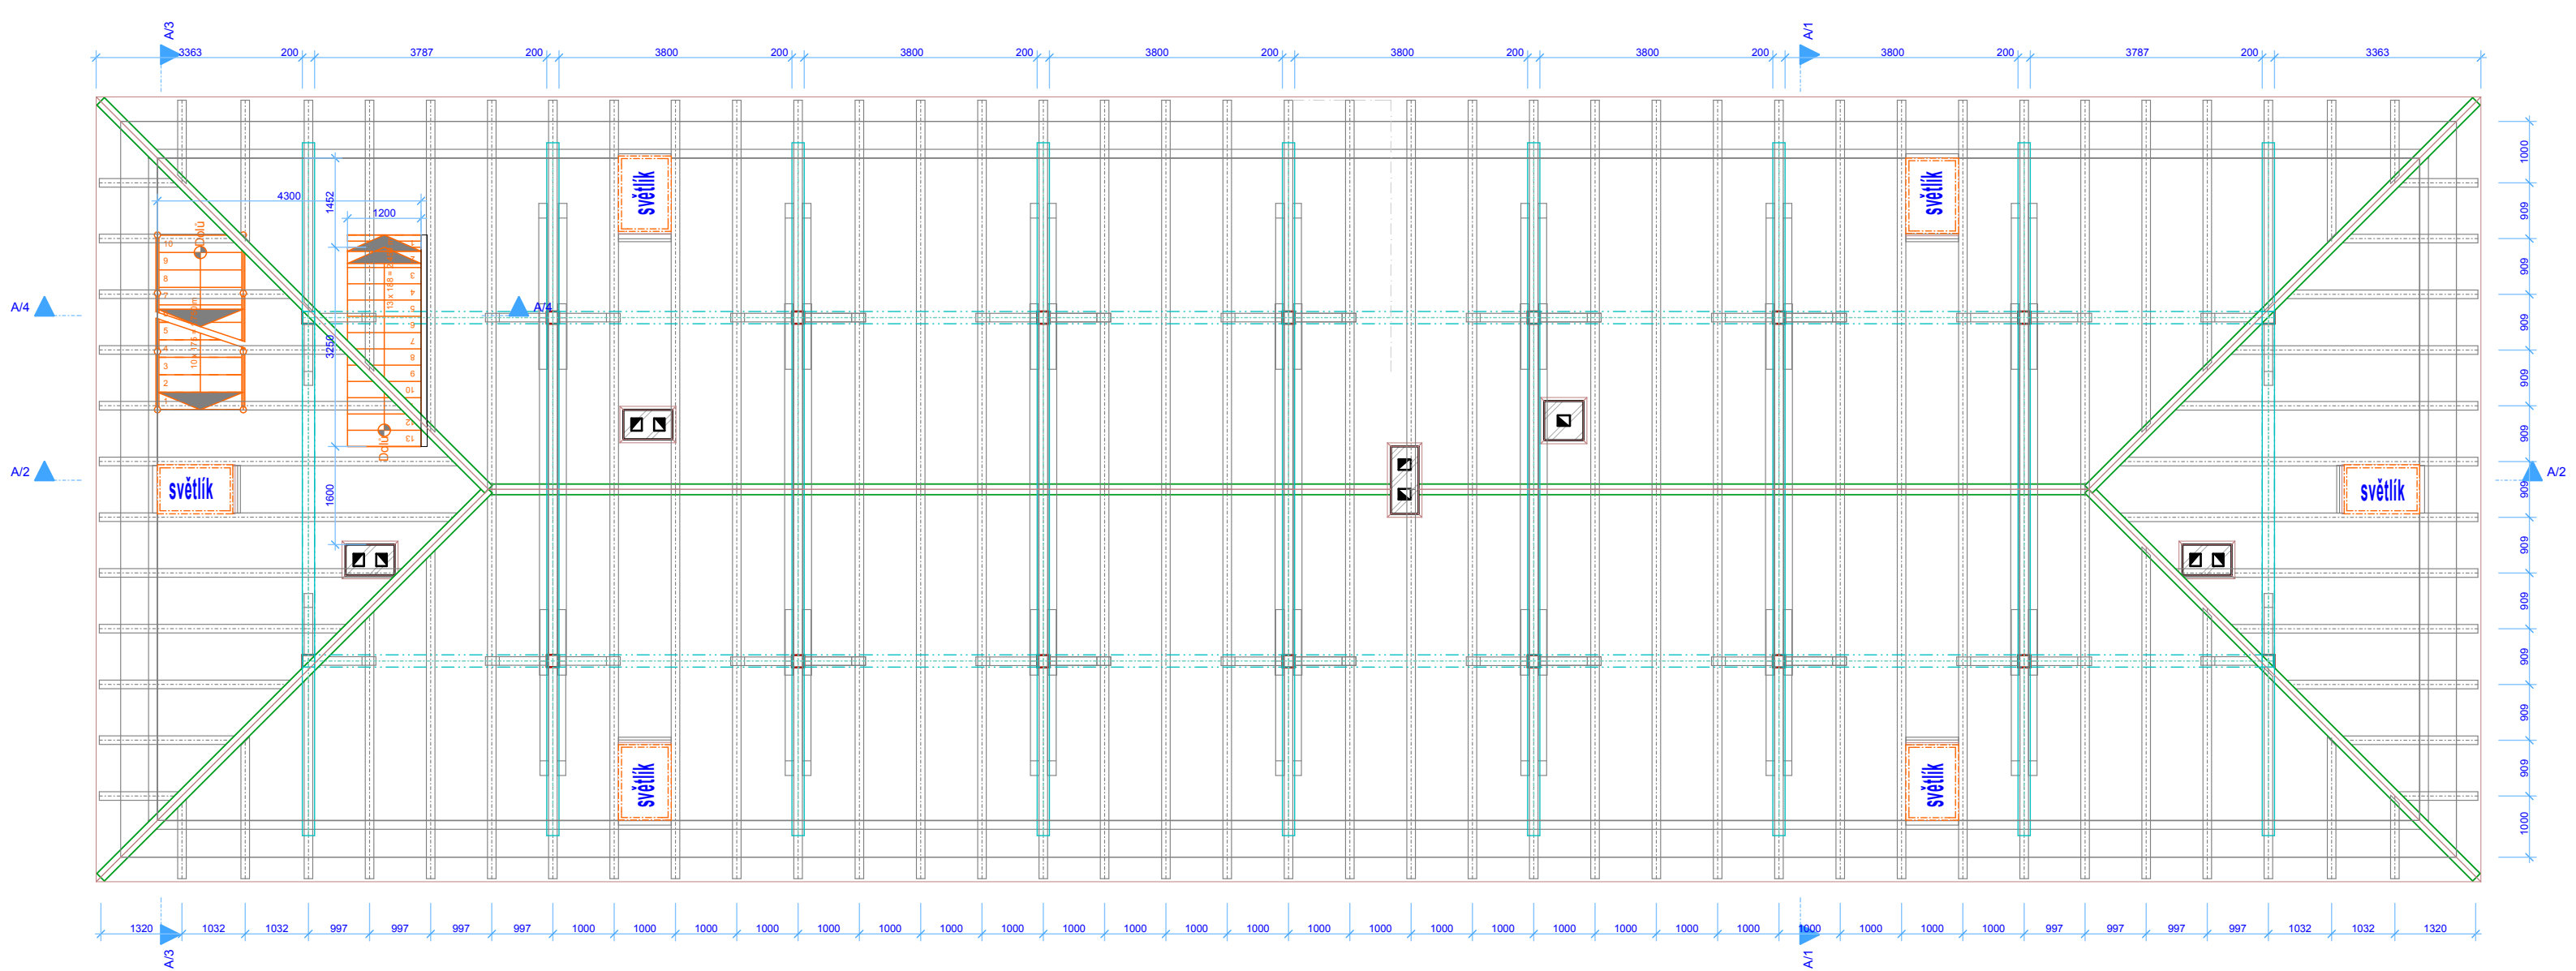

±0,000=99.69

Souřadný systém: JTSK

Výškový systém: BpV

HLAVNÍ ARCHITEKT	VYPRACOVAL	ZODP. PROJEKTANT		
#Architekt	VV PRAHA PANKRÁC	#Zod. projektant		
INVESTOR VV PRAHA PANKRÁC				
PROJEKT ARCHITEKTURA				
OBJEDNATEL VV PRAHA PANKRÁC			FORMÁT	A3
STŘECHA KROV - PŮDORYS, ŘEZ A-A			DATUM	2011/10
			STUPEŇ	SP
			Č. ZAKÁZKY	2011/10
			MĚŘÍTKO	Č. VÝKRESU
			1:100, 1:50	1