


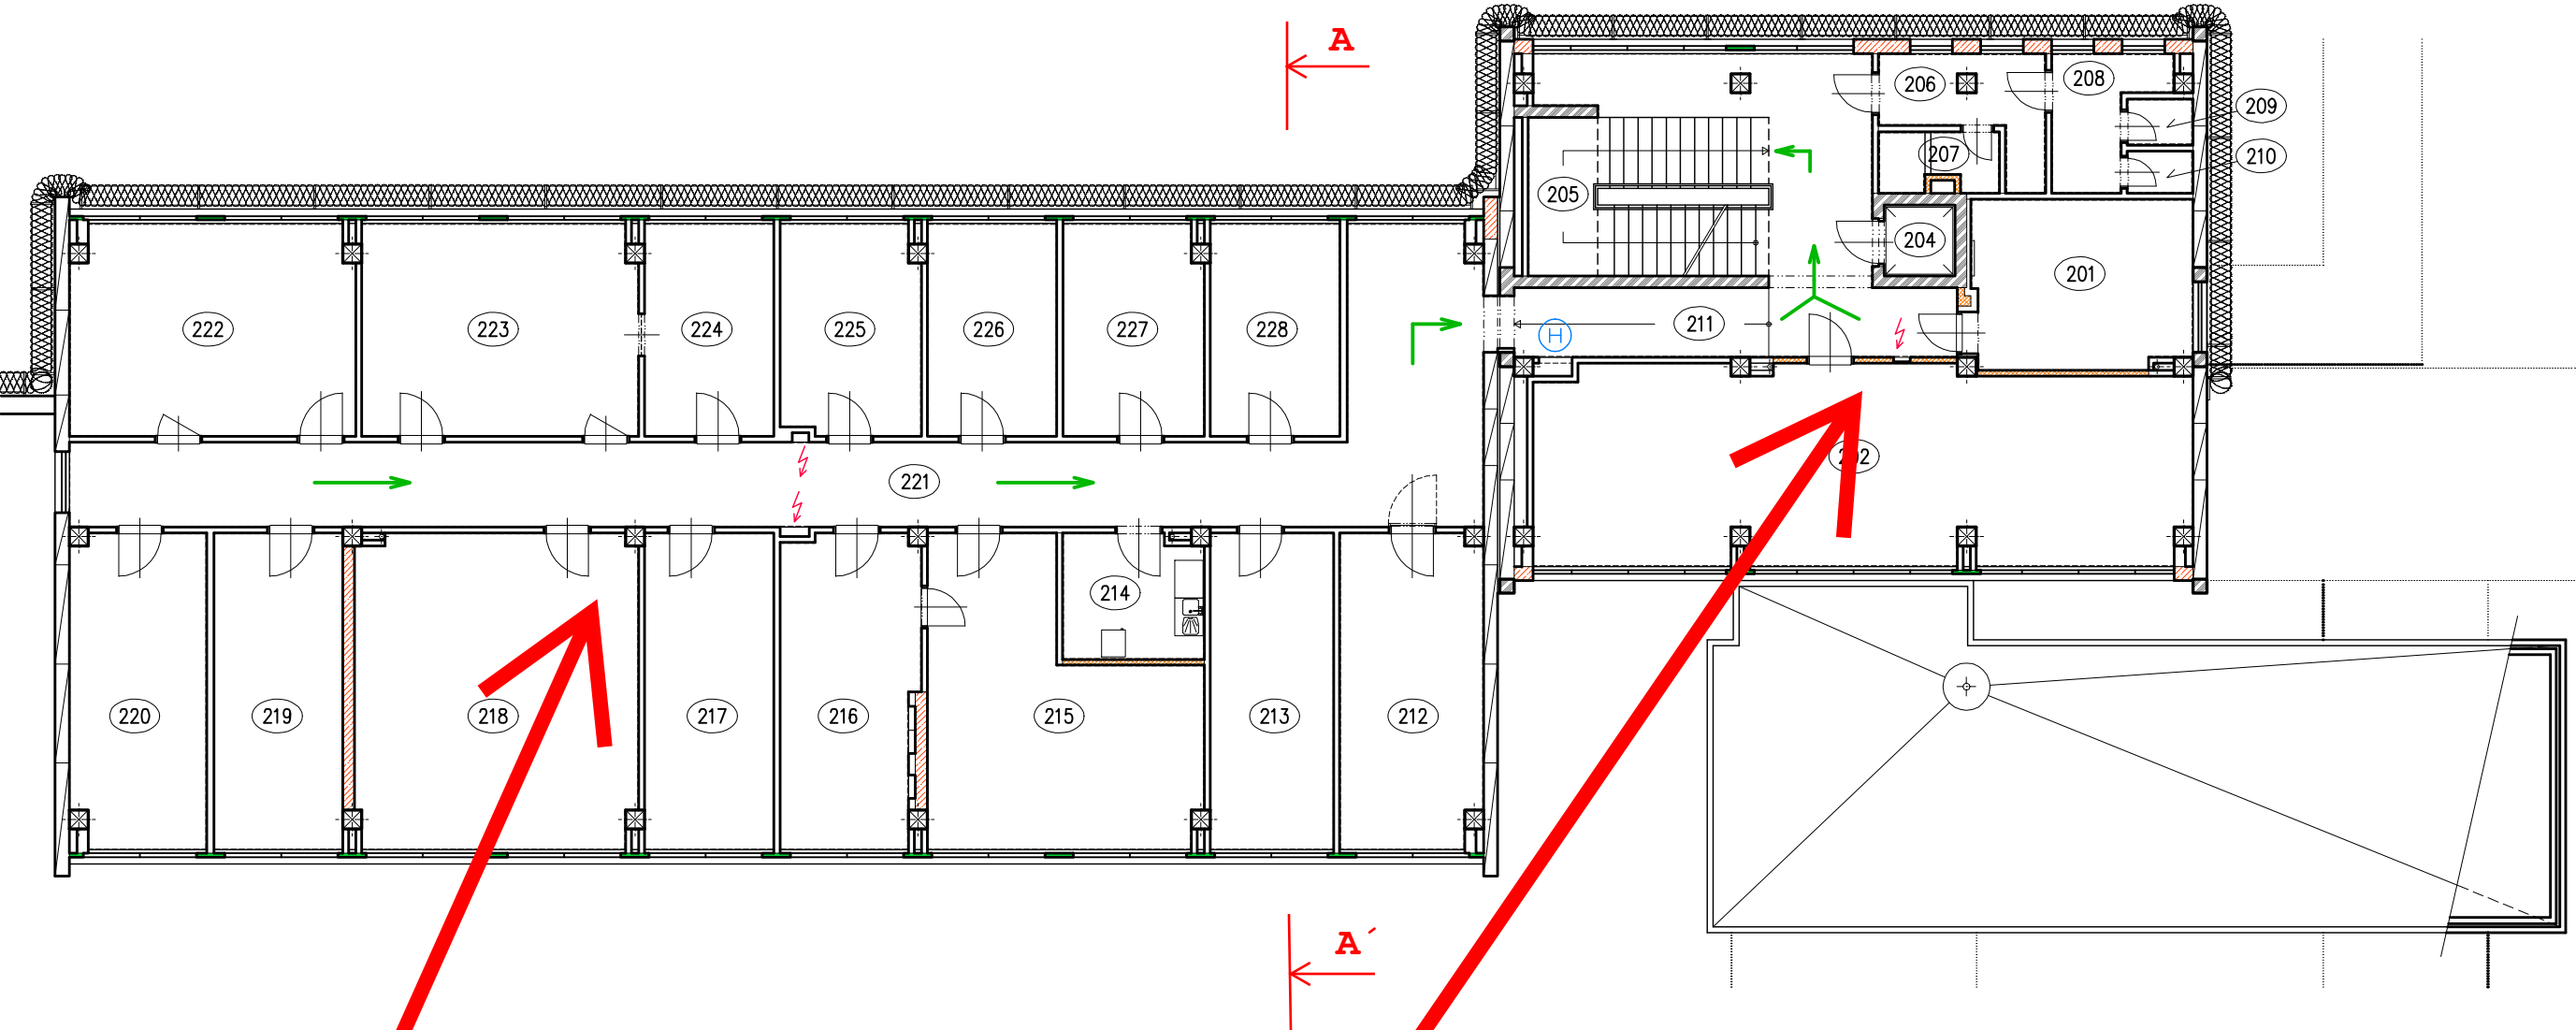

Nižší část budovy  
(2 NP, zast. plocha 425 m2)

Vyšší část budovy  
(6 NP, zast. plocha 172 m2)

LEGENDA :

- ZDIVO Z PREFABRIKOVANÝCH DÍLCŮ
- MONOLITICKÝ VYZTUŽENÝ BETON
- ZDIVO Z PÓROBETONOVÝCH BLOKŮ NA MVC 25
- PŘÍČKY Z CIHEL CDM NA MVC 25
- MEZIOKENNÍ IZOLAČNÍ VLOŽKY (MIV)
- DOZDÍVKY A PŘÍČKY Z TVÁRNIC YTONG

← SMĚR ÚNIKU →

MĚŘÍTKO:

0 1 2 3 4 5 (m)

OBJEKT č. 002

BUDOVA SPRÁVY VĚZNICE

II. NP