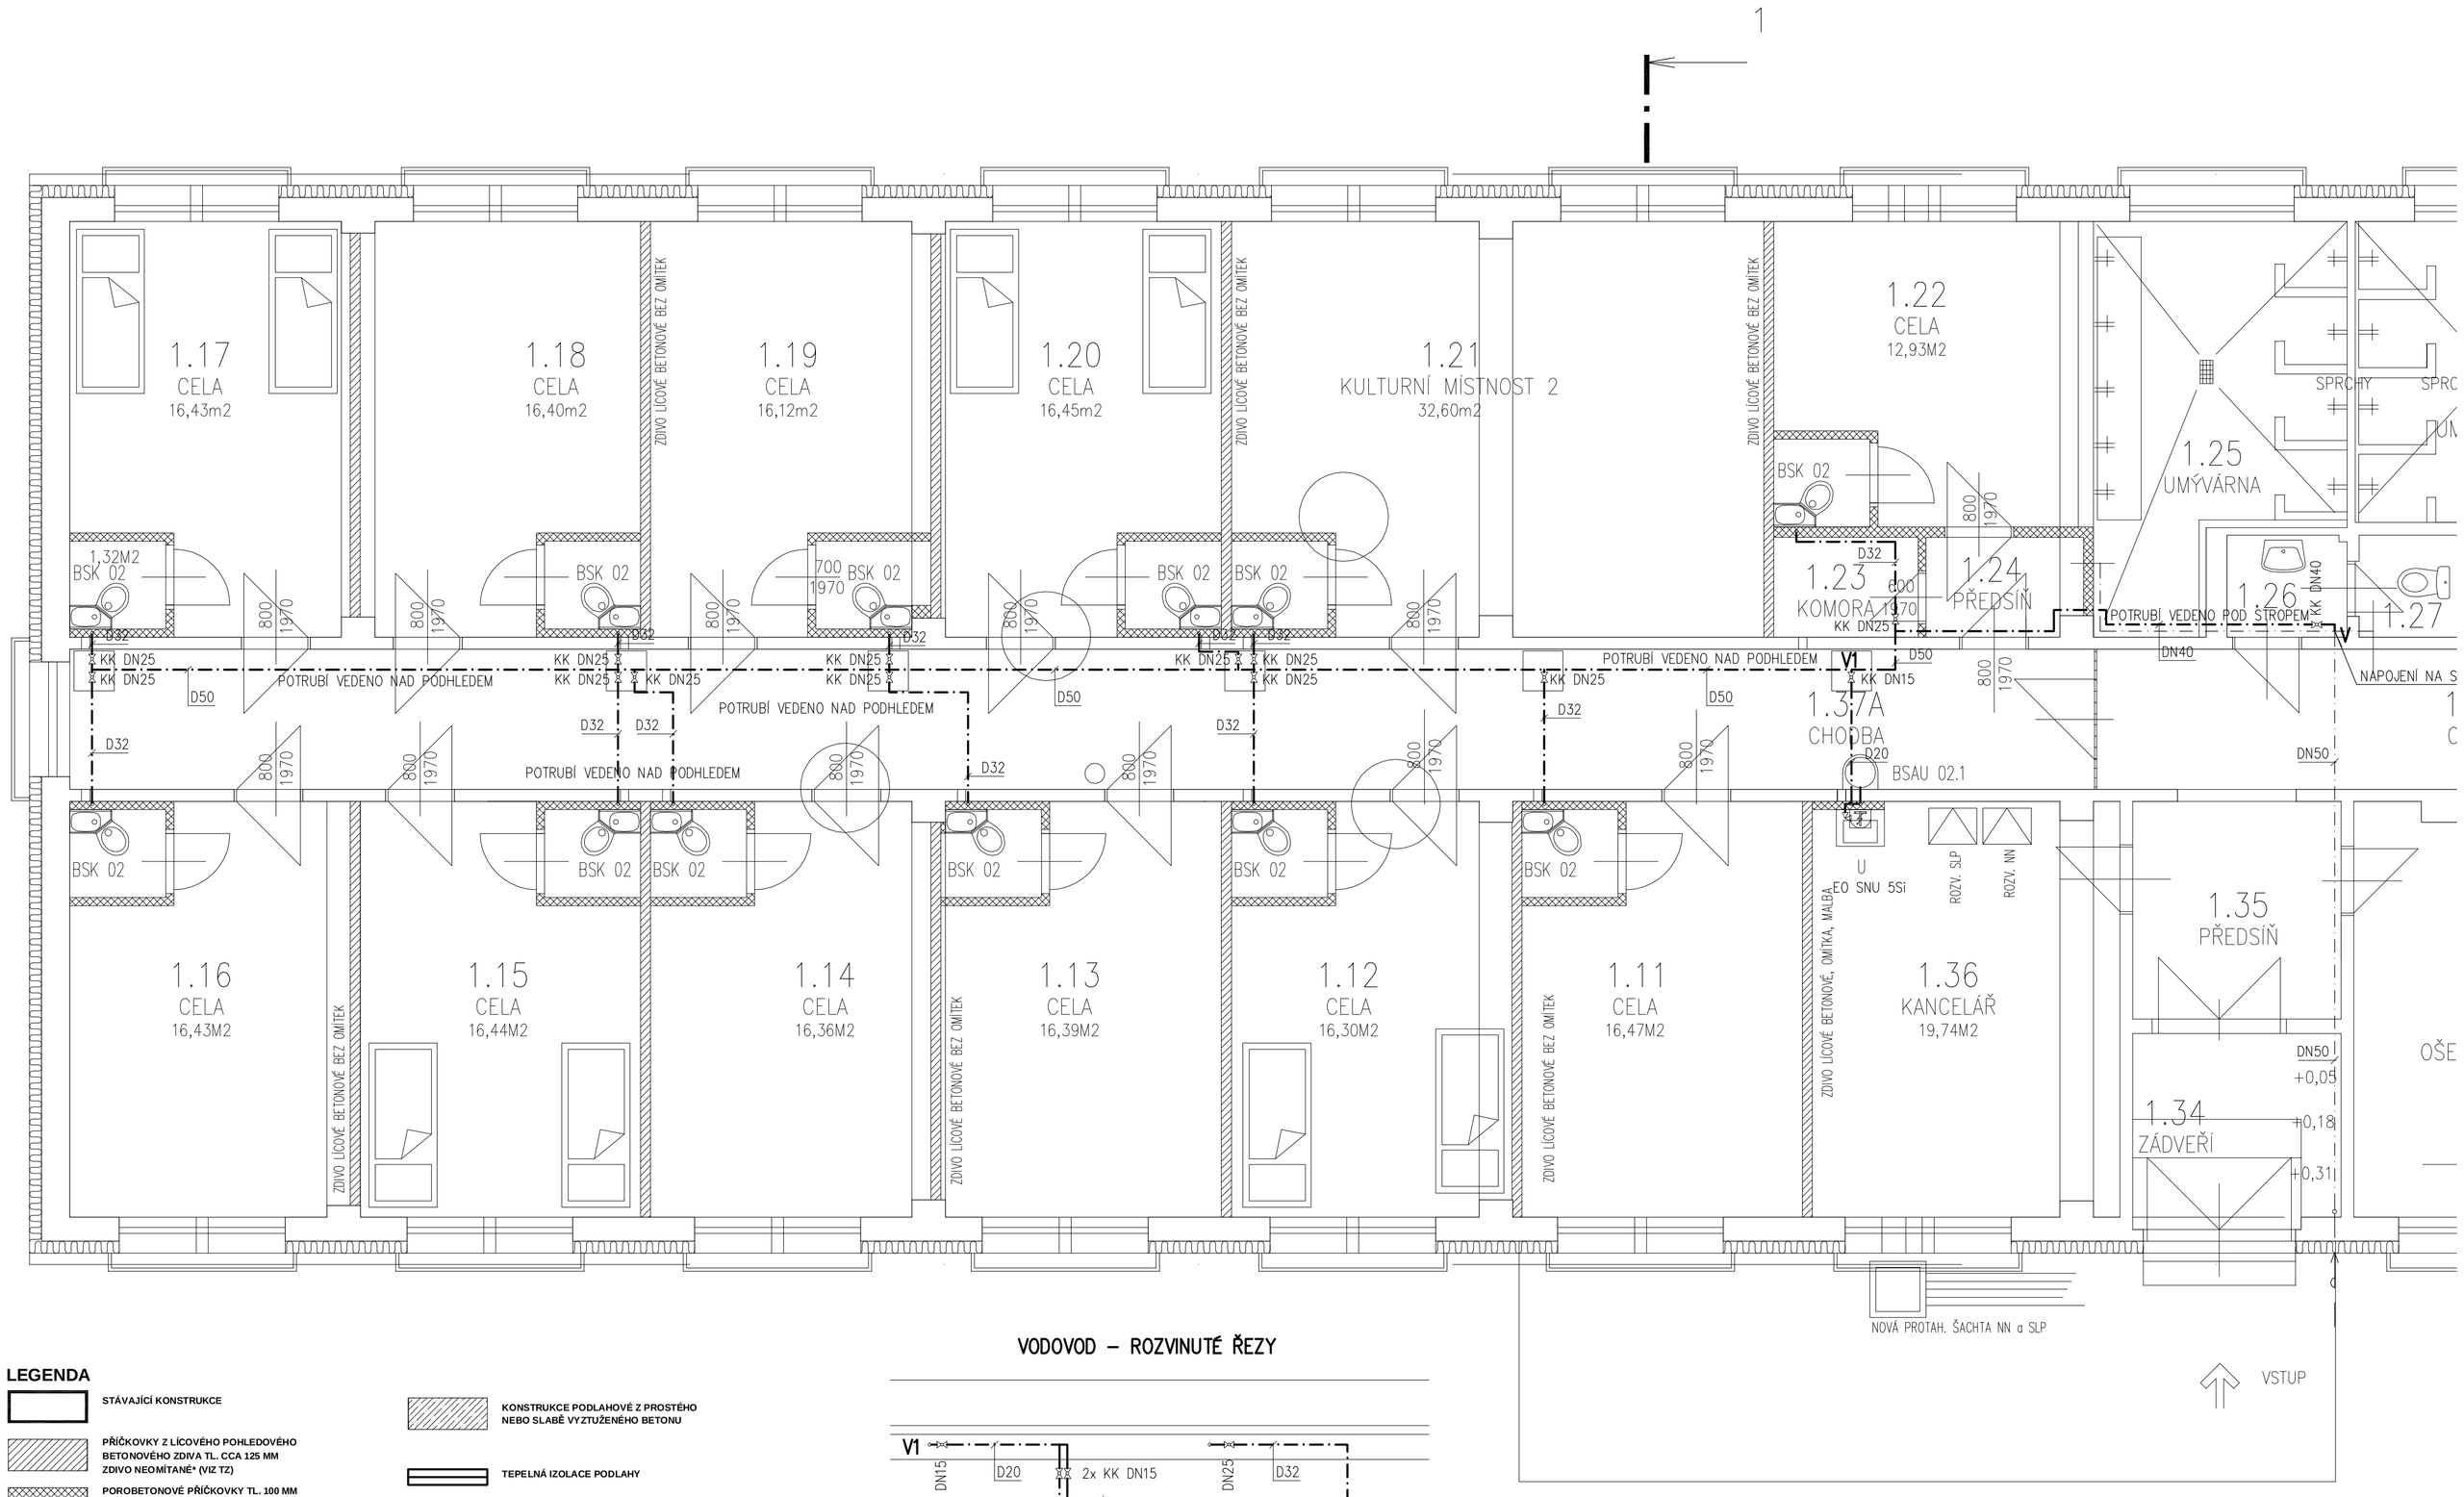

LEGENDA

- STÁVAJÍCÍ KONSTRUKCE
- PŘÍČKOVKY Z LÍCOVÉHO POHLEDOVÉHO BETONOVÉHO ZDIVA TL. CCA 125 MM ZDIVO NEOMÍTANÉ* (VIZ TZ)
- POROBETONOVÉ PŘÍČKOVKY TL. 100 MM SOC. BUŇKY VYZDÍVAT NA ČISTOU SVĚTLOST PO PROVEDENÍ POVRCHOVÝCH ÚPRAV
- KONSTRUKCE PODLAHOVÉ Z PROSTĚHO NEBO SLABĚ VYZTUŽENÉHO BETONU
- TEPELNÁ IZOLACE PODLAHY
- HYDROIZOLACE

POVRCHOVÉ ÚPRAVY NEJSOU ZAKRESLENY, JSOU V POPISU TABULKY MÍSTNOSTÍ A (TZ) TECHNICKÉ ZPRÁVY

ZALOŽENÍ OBJEKTU NENÍ ZNÁMÉ. KONSTUKCE STROPU NENÍ DETAILNĚ ZNÁMA. SKLADBA PODLAHY NENÍ ZNÁMA

VODOVOD – ROZVINUTÉ ŘEZY

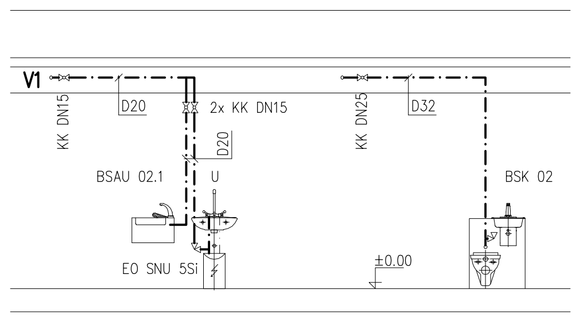

Tabulka místností

Číslo	Jméno	Plocha [m²]	Podlaha	Strop	Poznámka
1.01	LOŽNICE	17,47			
1.02	LOŽNICE	17,42			
1.03	LOŽNICE	17,09			
1.04	LOŽNICE	16,31			
1.05	LOŽNICE	16,76			
1.06	LOŽNICE	17,01			
1.07	LOŽNICE	17,59			
1.08	LOŽNICE	17,77			
1.09	LOŽNICE	17,64			
1.10	LOŽNICE	17,7			
1.11	LOŽNICE	16,5	CEM. POTĚR S BEZPRAŠNOU ÚPRAVOU	PODHLED	OMÍTKY+LÍC.ZDIVO, OPRAVA OMÍTEK STÁV.STĚN, MALBA
1.11A	SOC. BUŇKA	1,3	CEM. POTĚR S OMYVATEL. ÚPRAVOU	PODHLED	OMÍTKA, OMYVATEL.ÚPRAVA STĚN DO +1,5 METRU
1.12	CELA	16,3			
1.12A	SOC. BUŇKA	1,3			
1.13	CELA	16,4			
1.13A	SOC. BUŇKA	1,3			
1.14	CELA	16,4			
1.14A	SOC. BUŇKA	1,3			
1.15	CELA	16,4			
1.15A	SOC. BUŇKA	1,3			
1.16	CELA	16,4			
1.16A	SOC. BUŇKA	1,3			
1.17	CELA	16,4			
1.17A	SOC. BUŇKA	1,3			
1.18	CELA	16,4			
1.18A	SOC. BUŇKA	1,5			

Tabulka místností

1.19	CELA	16,1		Strop	Poznámka
1.19A	SOC. BUŇKA	1,3			
1.20	CELA	16,5			
1.20A	SOC. BUŇKA	1,3			
1.21	KULTURNÍ MÍSTNOST 2	32,6			
1.21A	SOC. BUŇKA	1,3			
1.22	CELA	12,9			
1.22A	SOC. BUŇKA	1,3			
1.23	KOMORA	1,84	DLAŽBA KERAMICKÁ, SOKL	PODHLED	OMÍTKY, MALBA/OLEJ. NÁTĚR DO 1,8M
1.24	PŘEDSÍŇ	2,2	DLAŽBA KERAMICKÁ, SOKL	PODHLED	OMÍTKY, MALBA/OLEJ. NÁTĚR DO 1,8M
1.25	UMÝVÁRNA	14,03			
1.26	UMÝVÁRNA ZAMĚSTNANCŮ	1,9			
1.27	WC ZAMĚSTNANCŮ	1,61			
1.28	UMÝVÁRNA	14,7			
1.29	PŘEDSÍŇ	4,58			
1.30	WC	12,87			
1.31	KULTURNÍ MÍSTNOST 1	35,49			
1.32	OŠETŘOVNA 2	16,91			
1.33	OŠETŘOVNA 1	17,08			
1.34	ZÁDVEŘÍ	6,59			
1.35	PŘEDSÍŇ	7,28			
1.36	KANCELÁŘ	19,74	PVC	PODHLED	OMÍTKY VČ. LÍC. ZDIVA, MALBA
1.37A	CHODBA	45,21	DLAŽBA KERAMICKÁ, SOKL	PODHLED	OPRAVA OMÍTEK, OLEJ. NÁTĚR DO 1,8M
1.37B	CHODBA	14,10			
1.37C	CHODBA	40,60			

* PODROBNĚ VIZ TECHNICKÁ ZPRÁVA

Bělušice - CELOVÝ SYSTÉM
v objektu 06 - ubytovna č.1, parcela st.70, Bělušice
areál Věznice Bělušice, Bělušice čp. 66, 435 26 Bečov, k.ú. Bělušice u Mostu

Objednatel:
Vězeňská služba České republiky
Soudní 1672/1a
140 00 Praha-Nusle

OVĚŘIL
DATUM

Zhotovitel PD:
DES Praha, s.r.o.
Terronská 880/58, 160 00 Praha 6
tel./fax.: 220 51 51 64, 220 51 51 72
e-mail: des@des.cz, www.des.cz

PROJEKTANT	Ing. Václav Krejčí
VYPRACOVAL	
KONTROLA	

Zhotovitel části PD:
VO.KA.P
ING. ONDŘEJ ŠMEJKAL
PETŘÍNSKÁ 574/10, PRAHA 5
IČ 12596914, ČKAIT 3853

PROJEKTANT	Ing. Ondřej Šmejkal
VYPRACOVAL	Ing. Ondřej Šmejkal
KONTROLA	Ing.arch. Ivan Stuchlý

Objektu 06 - ubytovna č.1, celový systém

D.1.4.01 ZDRAVOTNĚ TECHNICKÉ INSTALACE

DOKUMENTACE	DSP
ČÍSLO ZAKÁZKY	259 2013
POČET FORM.	
DATUM	05 2013
MĚŘÍTKO	1:50

REVIZE	ČÍS. KOPIE	ČÁST	ČÍS.PŘÍL.
		D.1.4	206

VODOVOD - PŮDORYS 1.NP

PDF vytvořeno zkušební verzí pdfFactory www.fineprint.cz