


SOCIÁLNÍ ZÁZEMÍ A

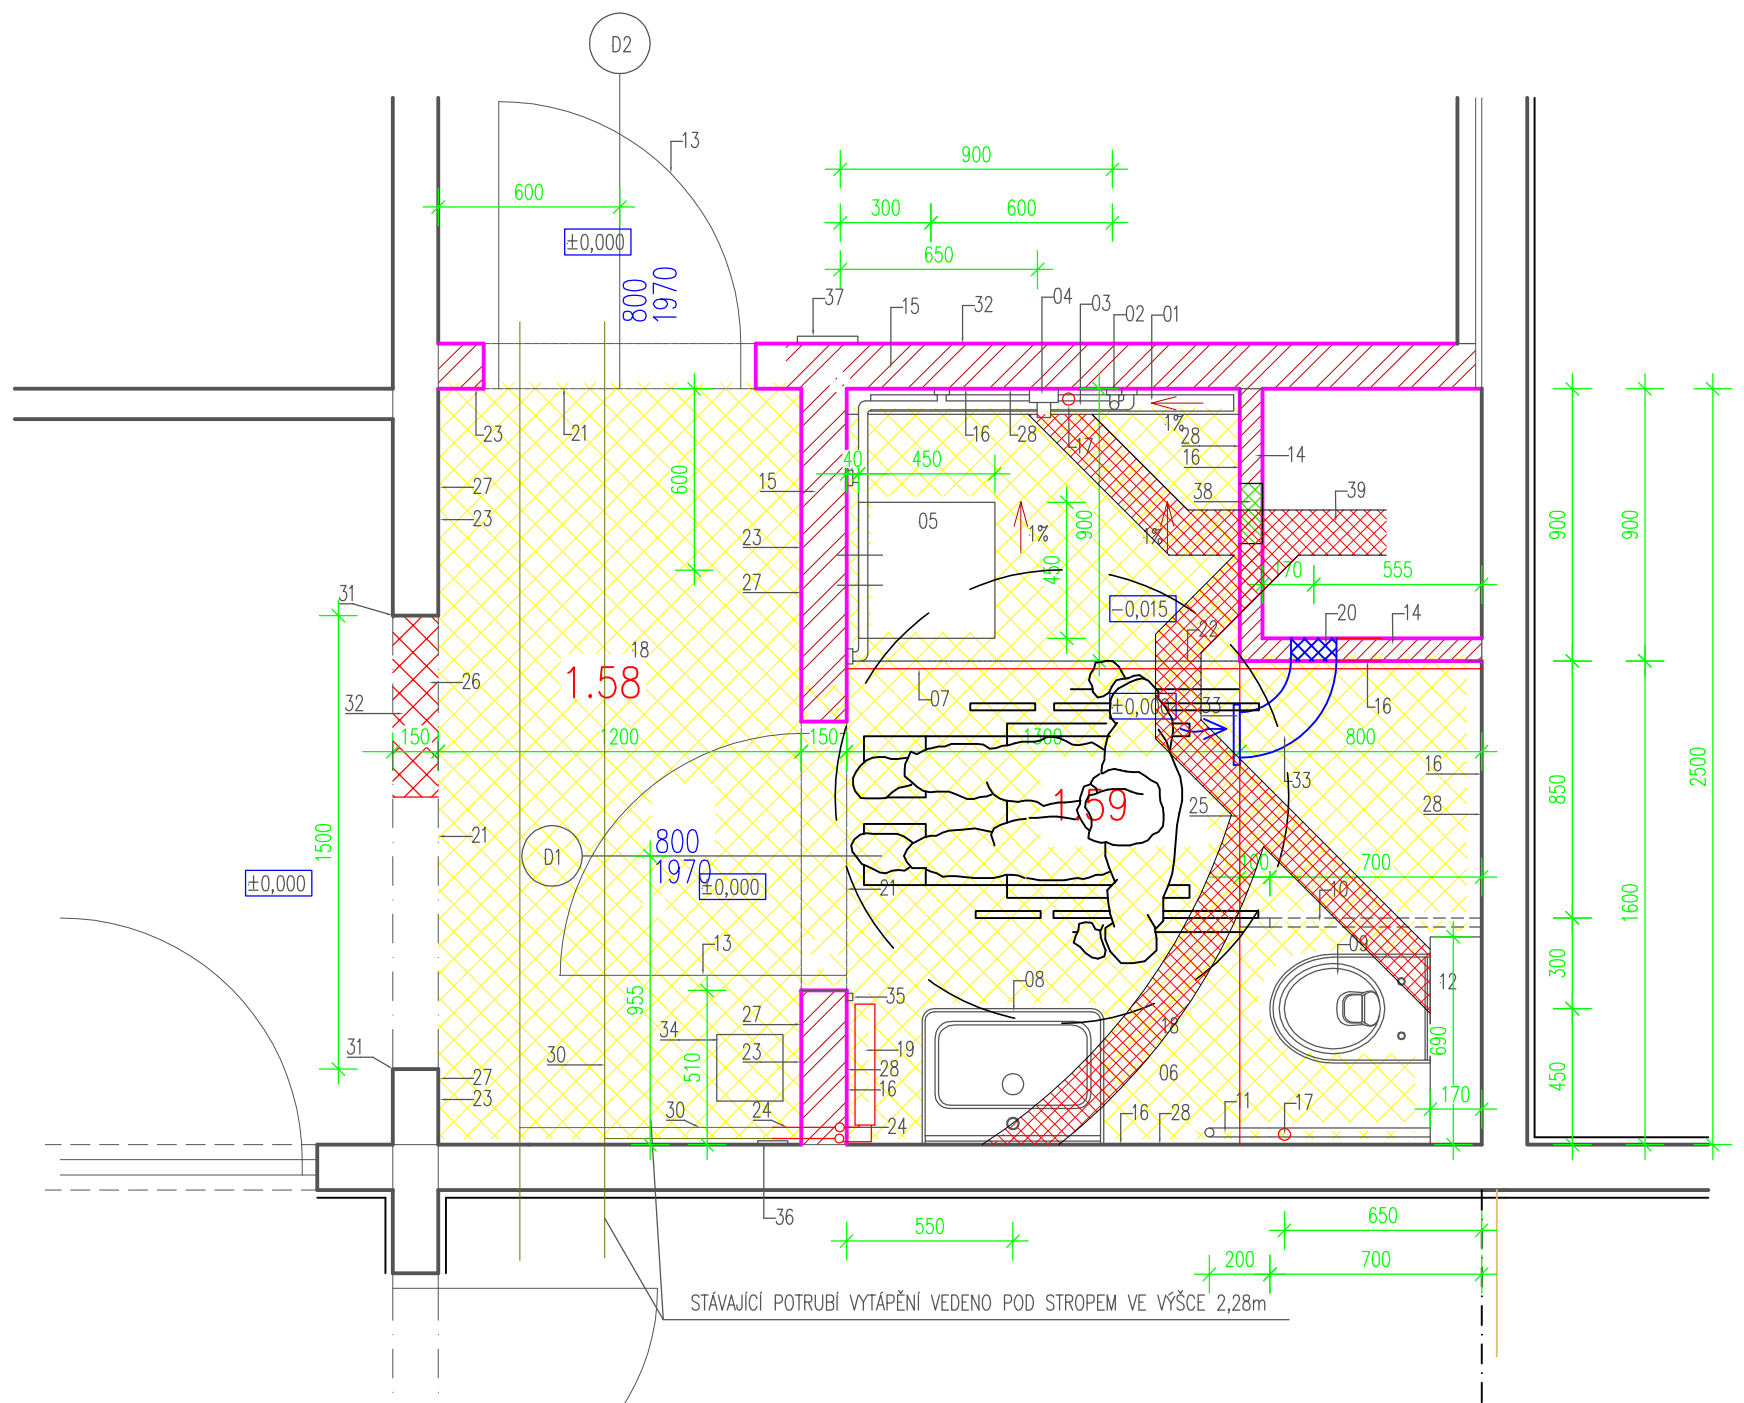

VÝPIS DVEŘÍ

D1

1ks

Dveře, UMÝVÁRNA

dveře 800/1970,PRAVÉ ,SAPELI LIPNO MODEL 10

zasklení:

povrch: HPL, šedá RAL 7045

kován

práh:

záručen: kovová s drážkou pro těsnění
výška: 10 mm, materiál: D11, 3000

dveře se zvýšenou odolností proti vlhkosti

D2

1k

Dvere, POKOJ

dvere 800/1970, PRAVE, SAPELI LIPNO MODEL 10

Zasklen

power: HPL, seed RAL. 7043

práh:

zárubeň:

nátěr červený RAL 3000