


## SOCIÁLNÍ ZÁZEMÍ B

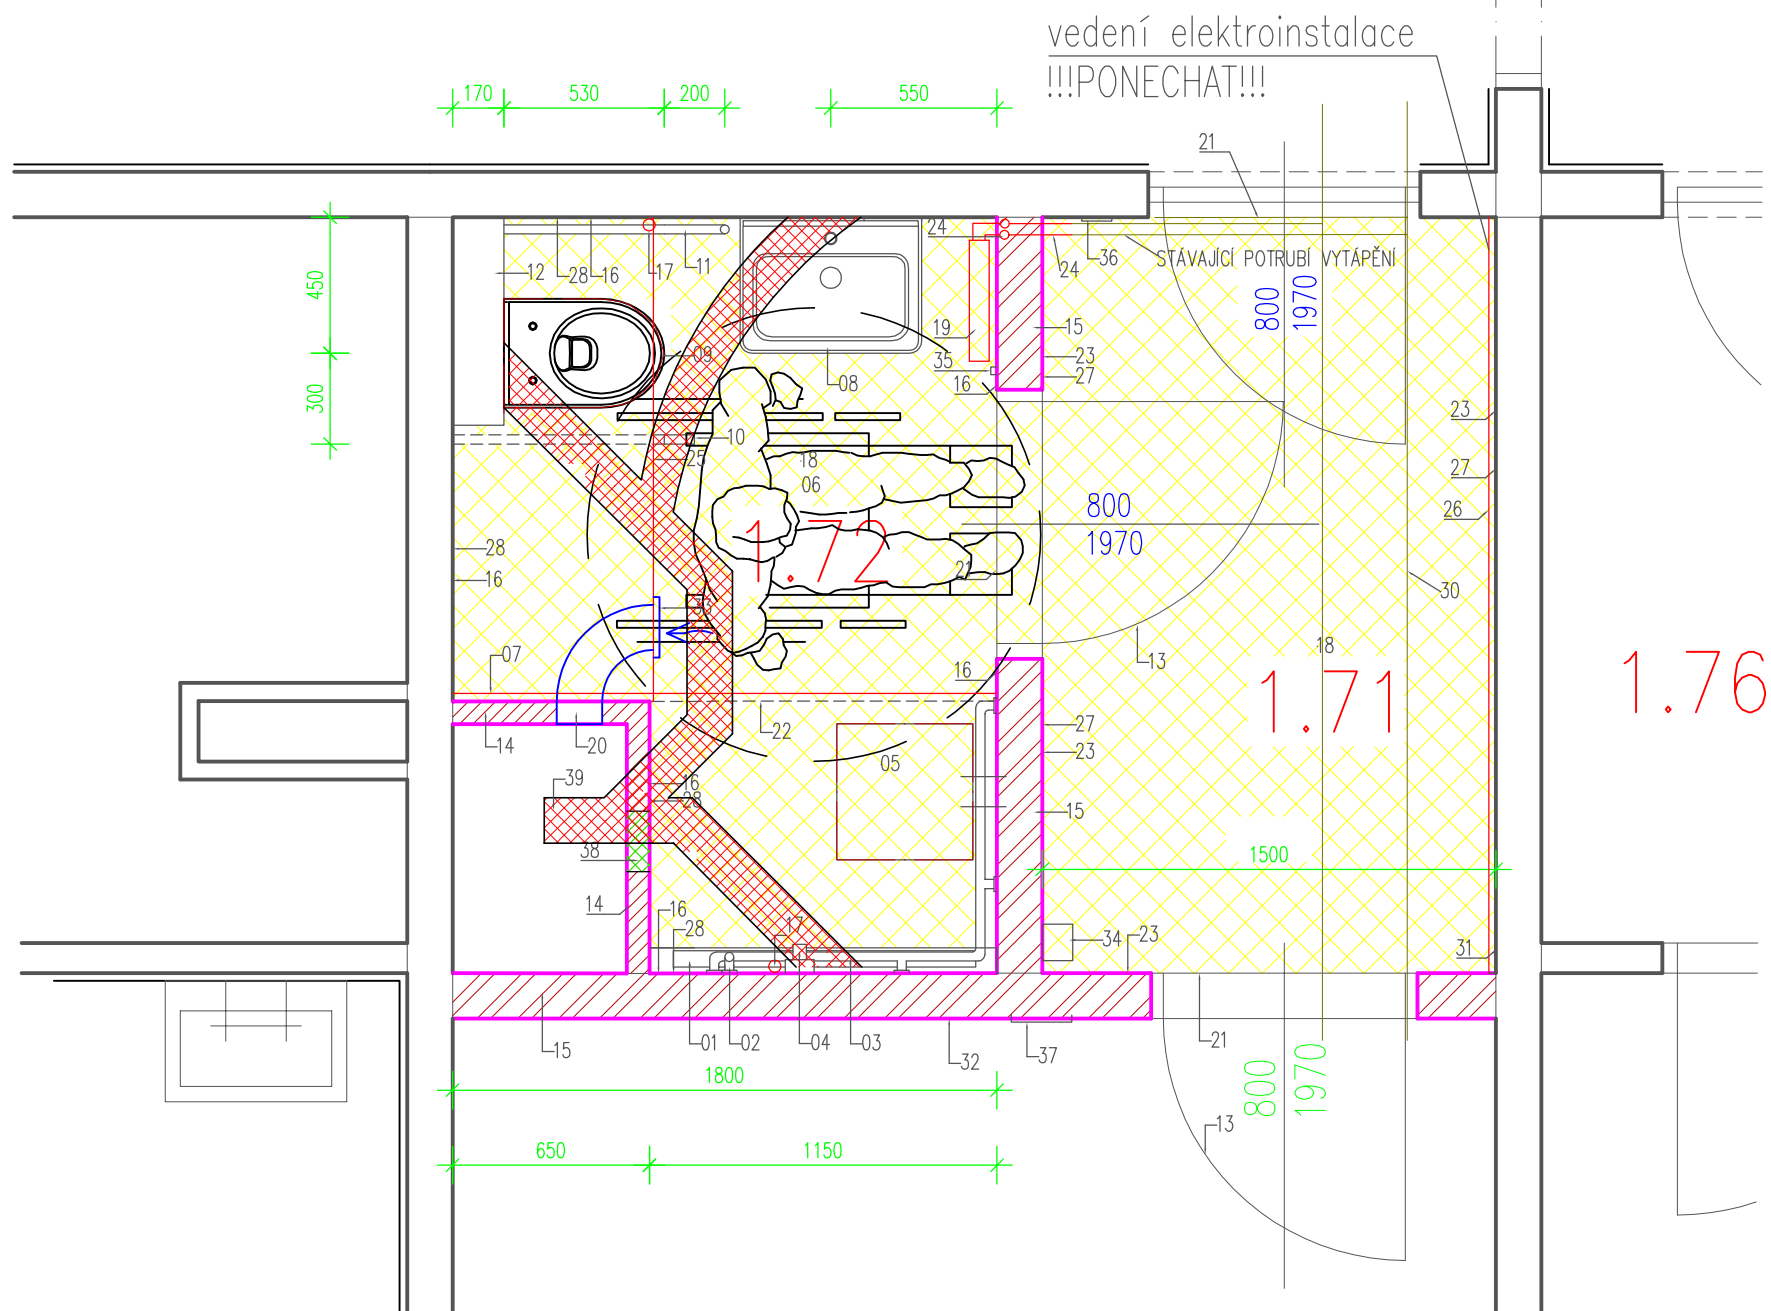

VÝPIS DVEŘÍ

D1  
1ks  
Dveře, UMÝVÁRNA  
dveře 800/1970,PRAVÉ ,SAPELI LIPNO MODEL 10  
zaklení: plně  
povrch: HPL, šedá RAL. 7045  
kování: klíka dle volby investora,  
práh: bez prahu  
zárubeň: kovová s drážkou pro těsnění  
nátěr červený RAL 3000  
dveře se zvýšenou odolností proti vlhkosti

D2  
1ks  
Dveře, POKOJ  
dveře 800/1970,PRAVÉ „SAPELI LIPNO MODEL 10  
zasklení: plné  
povrch: HPL, šedá RAL 7045  
kování: klika dle volby investora,  
práh: bez prahu  
záruční: kovová s drážkou pro těsnění nýtů červený  
nýtů červený RAL 3000