


## PŮDORYS

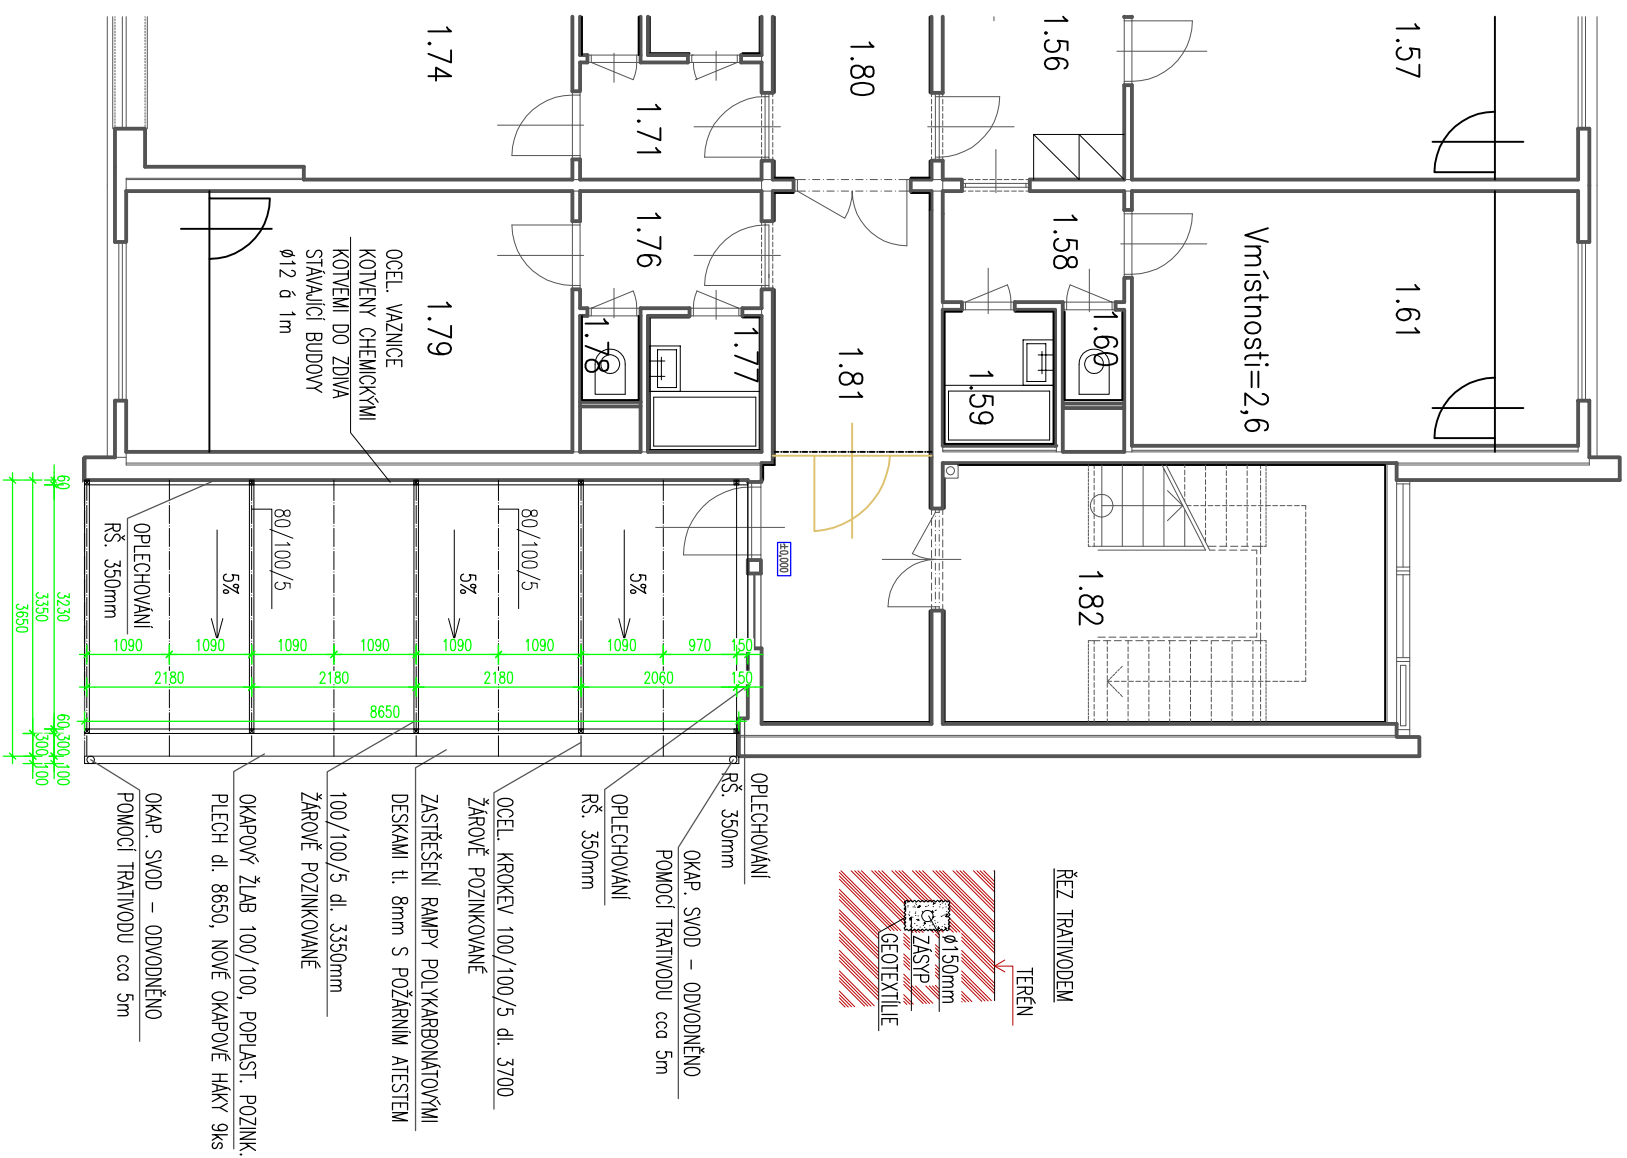

AutORIZovaná projekční kancelář		<div>projekt s.r.o.</div> <div>EFEKT</div>		pobočka Bečkovského 1882 580 01 Havlíčkův Brod tel./fax: 569 431 005 mobil.: 608 419 357, 604 595 808 efekt.projekt@seznam.cz			
VEDOUcí PROJEKTU:		VYPRACOVÁL:		KONTROLOVAL:			
Michal Topolovský		Hrnčíková Dita		Michal Topolovský			
INVESTOR:		INVESTOR:		tříen 2011			
Vězeňská služba České Republiky Soudní 1672/1a, 140 67 Praha 4							
KRAJ:	Vysočina	ST. Ů:	Světla nad Sázavou	ZNAČKA:	11088		
AKCE:	C3/1 UBÝTOVNA ODSOUZENÝCH - LŮŽKOVÁ ČÁST ÚPRAVY OBJEKTU C3/1 K BEZBARIEROVÉMU UŽÍVÁNÍ				STUPEŇ:	DSP	PŘEČ:
					FORMAT:	2x44	
					MĚŘÍTKO:	1:100	
OBSAH:					Č. VÝKRESU:	15	
PŮDORYS STŘECHY BEZBARIEROVÉ RAMPY							