



PODÉLNÝ ŘEZ RAMPOU

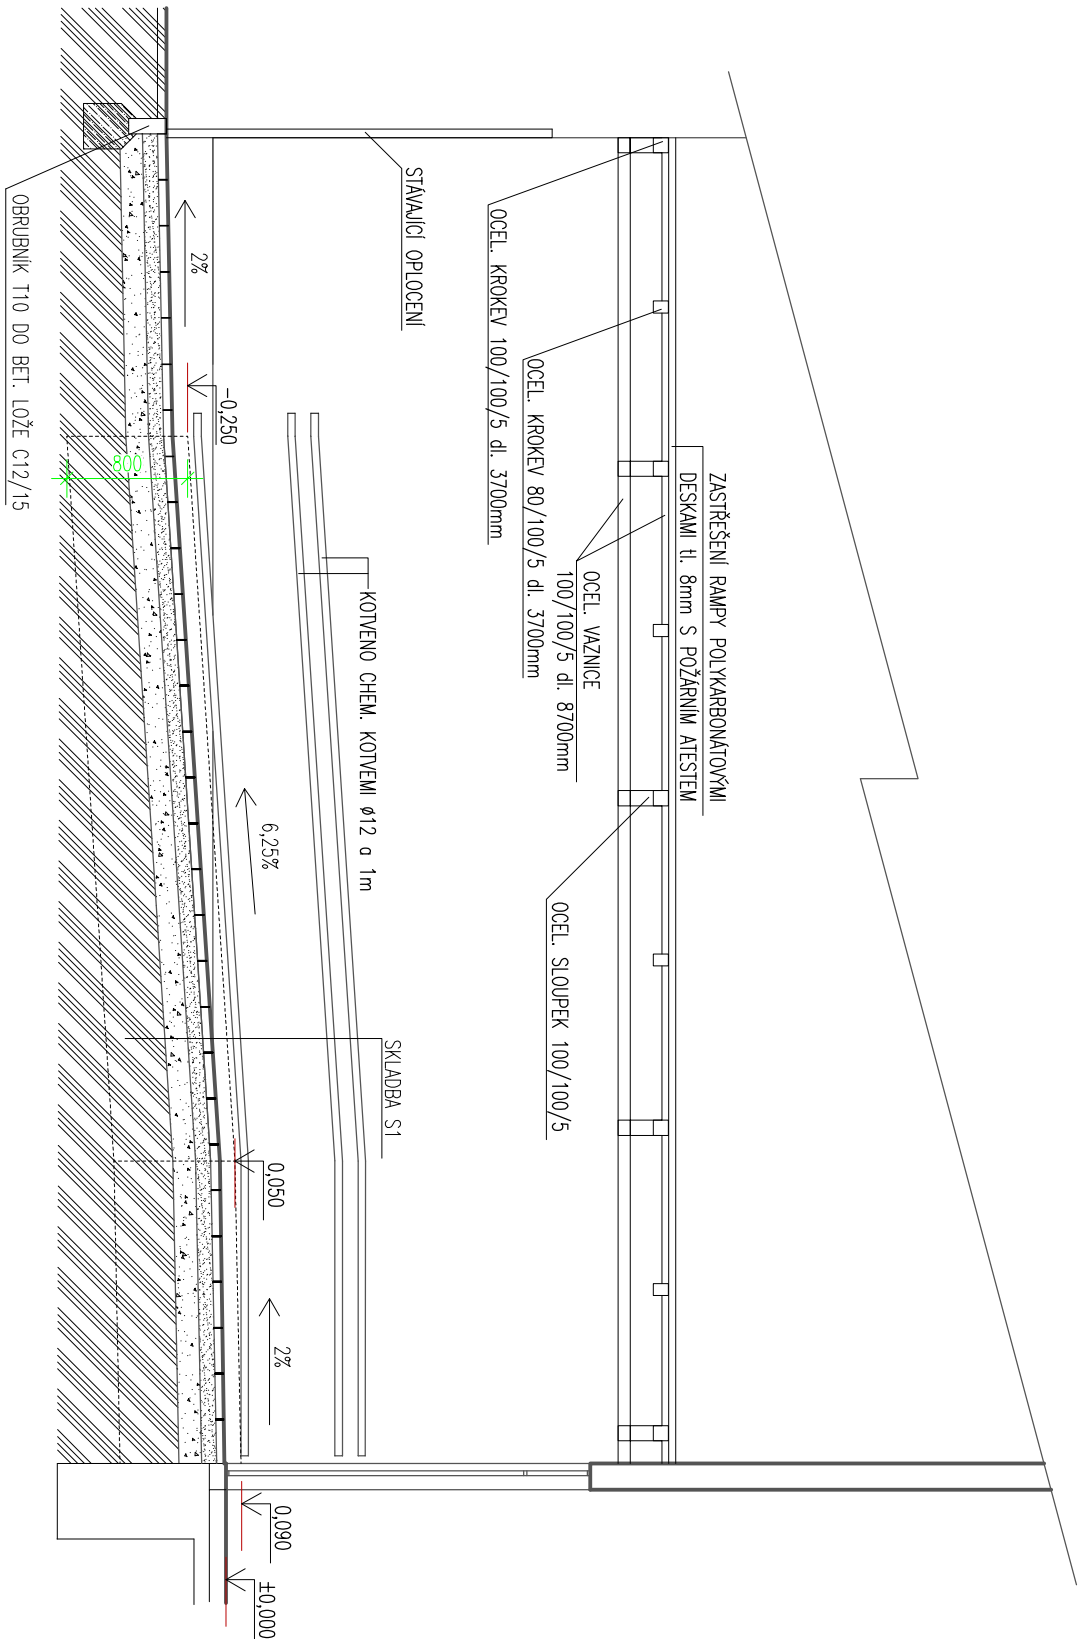

PŘÍČNÝ ŘEZ RAMPOU

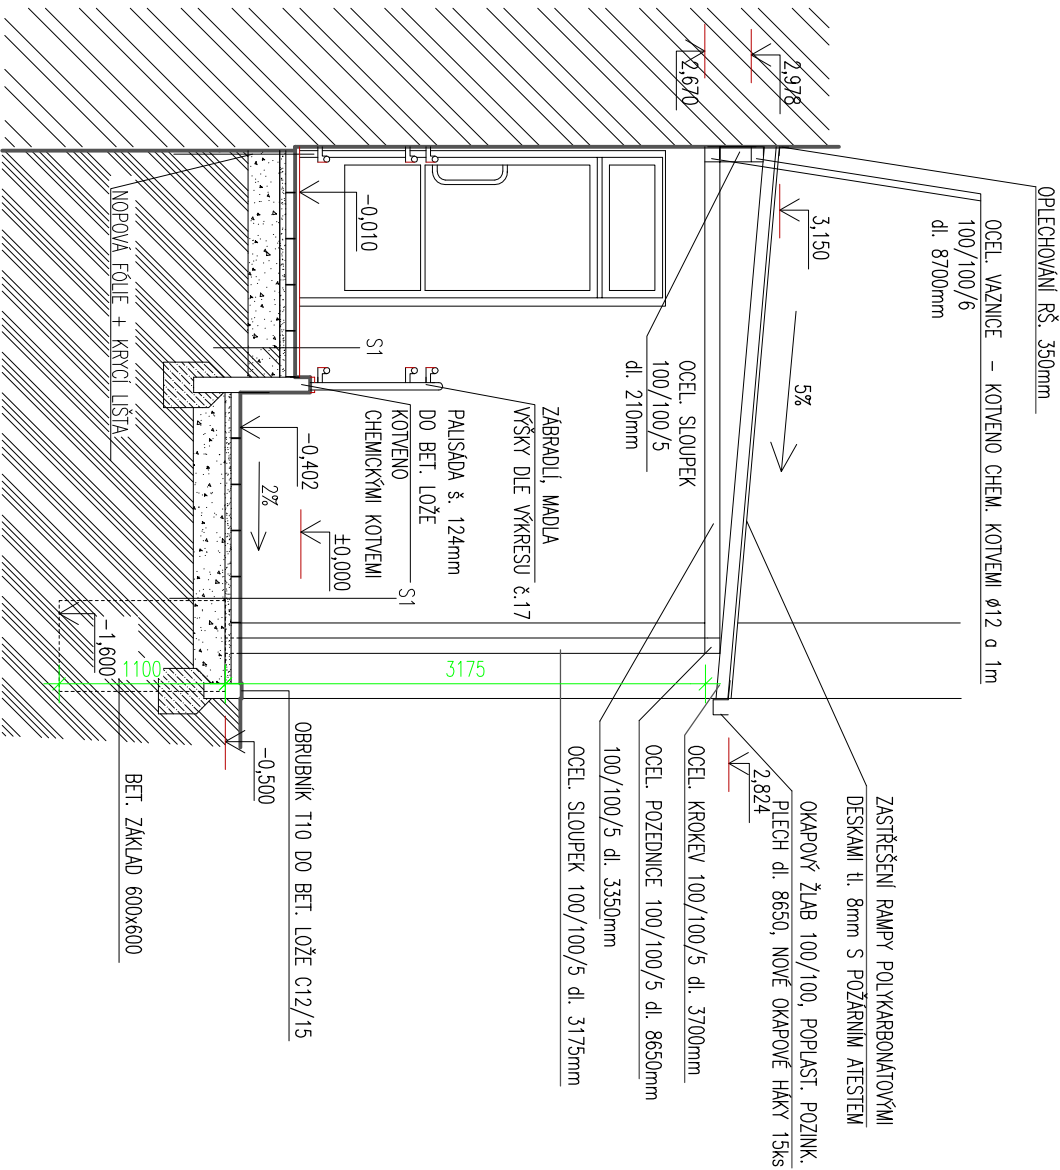

SKLADBA S1

- ZÁMKOVÁ DLAŽBA tl. 60mm
- PODSYP f. 8–16mm tl. 40mm
- PODSYP f. 16–32 tl. 200mm
- HUTNĚNÉ PODLOŽÍ

POZNÁMKA: OCELOVÉ PRVKY BUDOU ŽÁROVĚ POZINKOVANÉ

Autorizovaná projekční kancelář		<div>Proje kt s. r. o.</div>		pobočka Beckovského 1882 580 01 Havlíkův Brod tel./fax: 569 431 005 mobil: 608 419 357, 604 595 808 efekt.projekt@seznam.cz	
VEDOUcí PROJEKTU :	Michal Topolovský	VYPRACOVAL :	Hrušková Dita	KONTROLOVAL :	Michal Topolovský
INVESTOR:	Vězeňská služba České Republiky Soudní 1672/1a, 140 67 Praha 4	INVESTOR:	říjen 2011		
KRAJ:	Vysočina	ST. ÚJ.:	Havlíčkův Brod	ZKÁZKA:	11088
AKCE:	C3/1 UBYTOVNA ODSOUZENÝCH - LŮŽKOVÁ ČÁST ÚPRAVY OBJEKTU C3/1 K BEZBARIÉROVÉMU UŽÍVÁNÍ				STUPEŇ: DSP
OBSAH:	ŘEZY BEZBARIÉROVOU RAMPOU				FORMÁT: A3
					MĚŘÍTKO: 1:50
				Č. VÝKRESU:	16