


SOCIÁLNÍ ZÁZEMÍ C

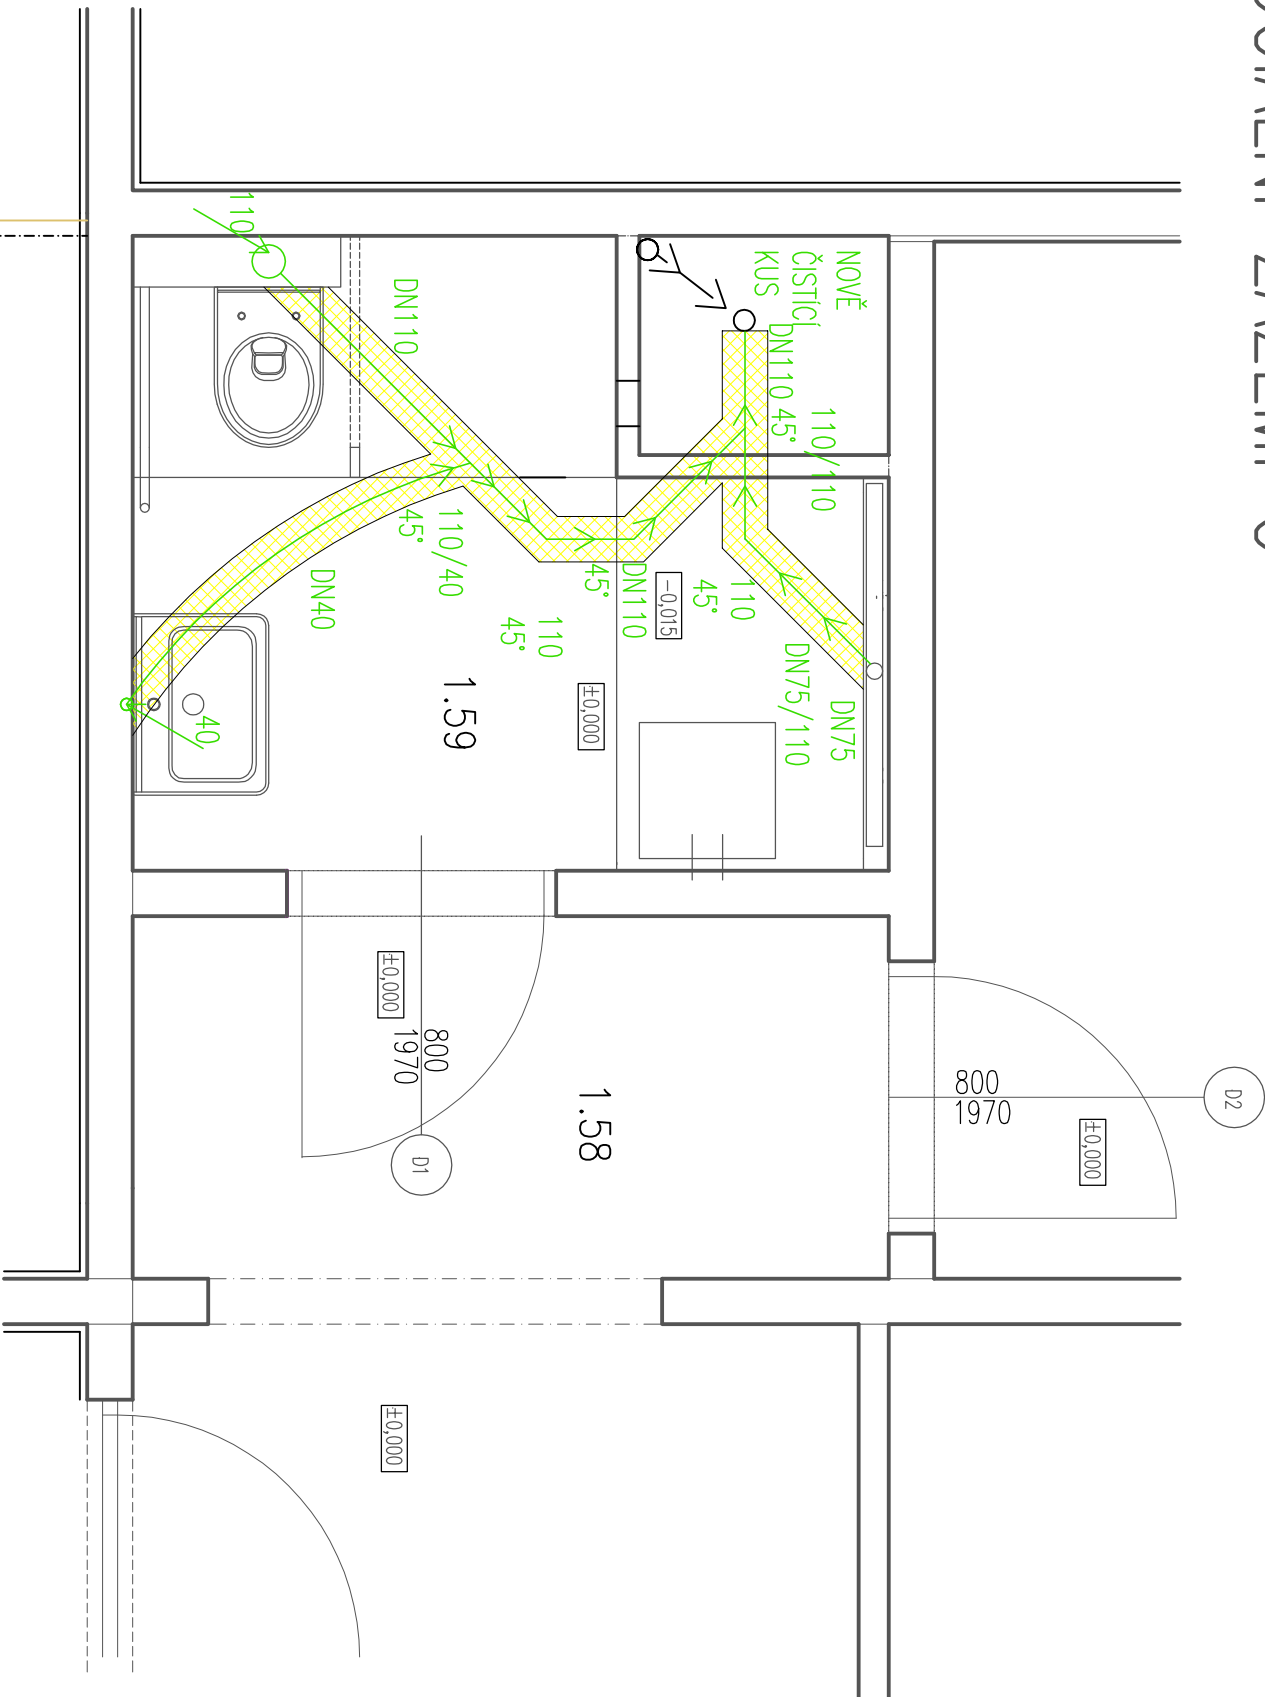

STÁVAJÍCÍ POTRUBÍ



STUPACÍ POTRUBÍ

KANALIZAČNÍ POTRUBÍ

NAVRŽENÉ POTRUBÍ

KANALIZAČNÍ POTRUBÍ

POZNÁMKA: OBSYP POTRUBÍ 100mm

Autorizovaná projekční kancelář		p r o j e k t s . r . o . E F E K T		pobočka Beckovského 1882 580 01 Havlíčkův Brod tel./fax: 569 431 005 mobil: 608 419 357, 604 595 808 efekt.projekt@seznam.cz	
VEDOUcí PROJEKTU:	Michal Topolovský	VYPRACOVAL:	Hrušková Dita	KONTROLOVAL:	Michal Topolovský
INVESTOR:	Vězeňská služba České Republiky Soudní 1672/1a, 140 67 Praha 4				INVESTOR: říjen 2011
KRAJ:	Vysočina	ST. ÚJ:	Havlíčkův Brod	ZKÁZKA:	11088
ACE:	C3/1 UBÝTOVNA ODSOUZENÝCH - LŮŽKOVÁ ČÁST ÚPRAVY OBJEKTU C3/1 K BEZBARIÉROVÉMU UŽÍVÁNÍ				PARÉ: STUPEŇ: DSP FORMÁT: A3 MĚŘÍTKO: 1:50 Č. VÝKRESU:
OBSAH:	KANALIZACE				ZTV 3