


SOCIÁLNÍ ZÁZEMÍ A

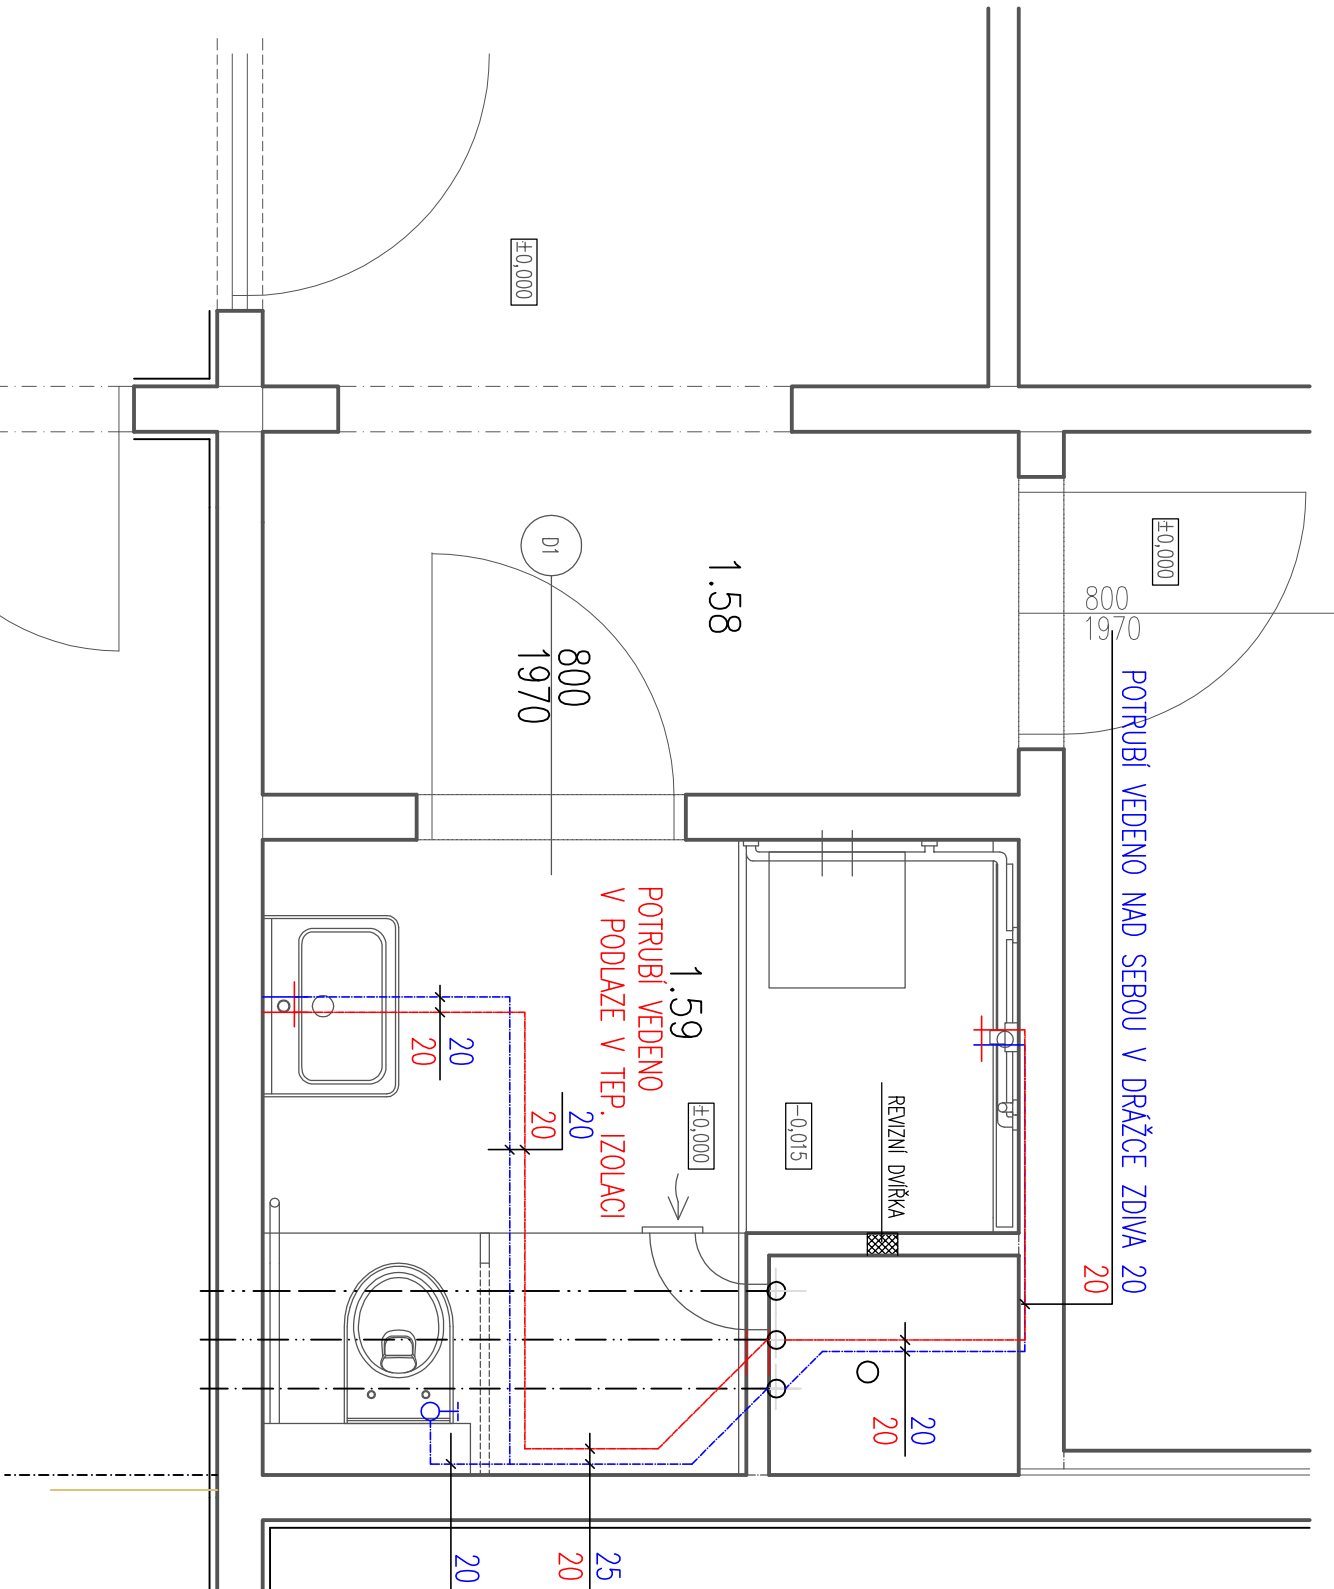

STÁVAJÍCÍ POTRUBÍ

STUDENÁ VODA POTRUBÍ PP PN 20/HOSTALEN/
PŘÍVOD K HYDRANTŮM POTRUBÍ POŽINK.
TEPLÁ VODA POTRUBÍ PP PN 20/HOSTALEN/
CIRKULACE TUV POTRUBÍ PP PN 20/HOSTALEN/

NAVŘŽENÉ POTRUBÍ

STUDENÁ VODA
TEPLÁ VODA

POZNÁMKA: TEPELNÁ IZOLACE BUDE PROVEDENA DLE PLATNÉ NORMY

Autorizovaná projekční kancelář		p r o j e k t s . r . o . E F E K T		pobočka Beckovského 1882 580 01 Havlíčkův Brod tel./fax: 569 431 005 mobil: 608 419 357, 604 595 808 efekt.projekt@seznam.cz	
VEDOUcí PROJEKTU:	Michal Topolovský	VYPRACOVAL:	Hrušková Dita	KONTROLOVAL:	Michal Topolovský
INVESTOR:	Vězeňská služba České Republiky Soudní 1672/1a, 140 67 Praha 4				INVESTOR: říjen 2011
KRAJ:	Vysočina	ST. ÚJ:	Havlíčkův Brod	ZKÁZKA:	11088
ACE:	C3/1 UBÝTOVNA ODSOUZENÝCH - LŮŽKOVÁ ČÁST ÚPRAVY OBJEKTU C3/1 K BEZBARIÉROVÉMU UŽÍVÁNÍ				STUPEŇ: DSP FORMÁT: A3 MĚŘÍTKO: 1:50
OBSAH:	VODOVOD				Č. VÝKRESU: ZTV 2