


# SOCIÁLNÍ ZÁZEMÍ B

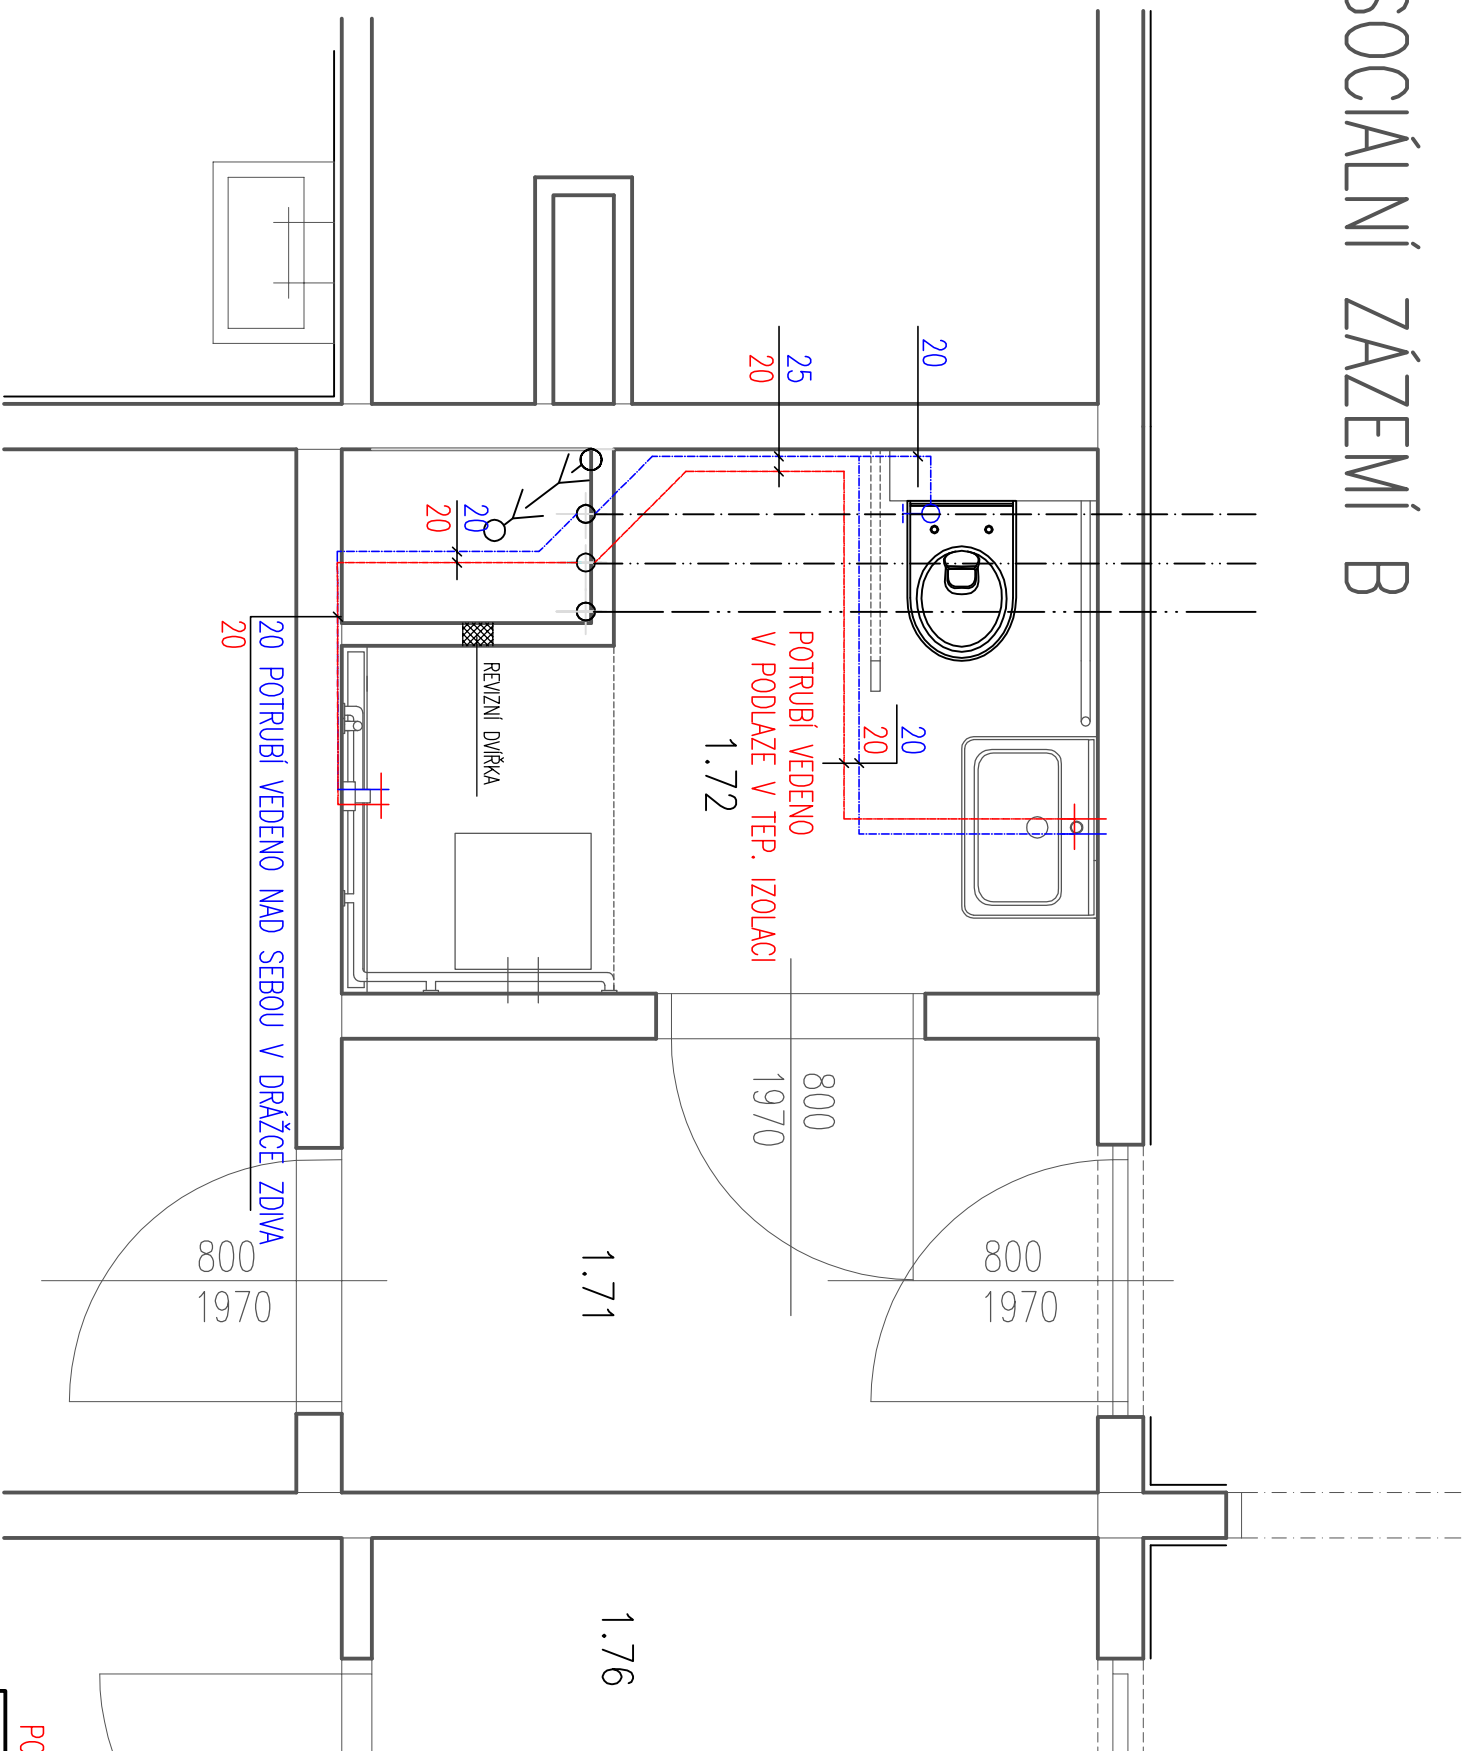

STÁVAJÍCÍ POTRUBÍ

STUDENÁ VODA POTRUBÍ PP PN 20/HOSTALEN/  
PŘÍVOD K HYDRANTŮM POTRUBÍ POŽINČ.

TEPLÁ VODA POTRUBÍ PP PN 20/HOSTALEN/

CIRKULACE TUV POTRUBÍ PP PN 20/HOSTALEN/

NAVRŽENÉ POTRUBÍ

STUDENÁ VODA

TEPLÁ VODA

POZNÁMKA: TEPELNÁ IZOLACE BUDE PROVEDENA DLE PLATNÉ NORMY

Autorizovaná projekční kancelář		p r o j e k t s . r . o . <b>E F E K T</b>		pobočka Beckovského 1882 590 01 Havlíčkův Brod tel./fax: 569 431 005 mobil.: 608 419 357, 604 595 808 elektr.projekt@seznam.cz	
VEDOUcí PROJEKTU:	Michal Topolovský	VYPRACOVAL:	Hrušková Dita	KONTROLOVAL:	Michal Topolovský
INVESTOR:	Vězeňská služba České Republiky Soudní 1672/1a, 140 67 Praha 4				INVESTOR: říjen 2011
KRAJ:	Vysočina	ST. ÚJ:	Havlíčkův Brod	ZKÁZKA:	11088
ACE:	C3/1 UBYTOVNA ODSOUZENÝCH - LŮŽKOVÁ ČÁST ÚPRAVY OBJEKTU C3/1 K BEZBARIÉROVÉMU UŽÍVÁNÍ				STUPEŇ: DSP FORMÁT: A3 MĚŘÍTKO: 1:50 OBSAH: č. výkresu:
VODOVOD				ZTV 6	