


B

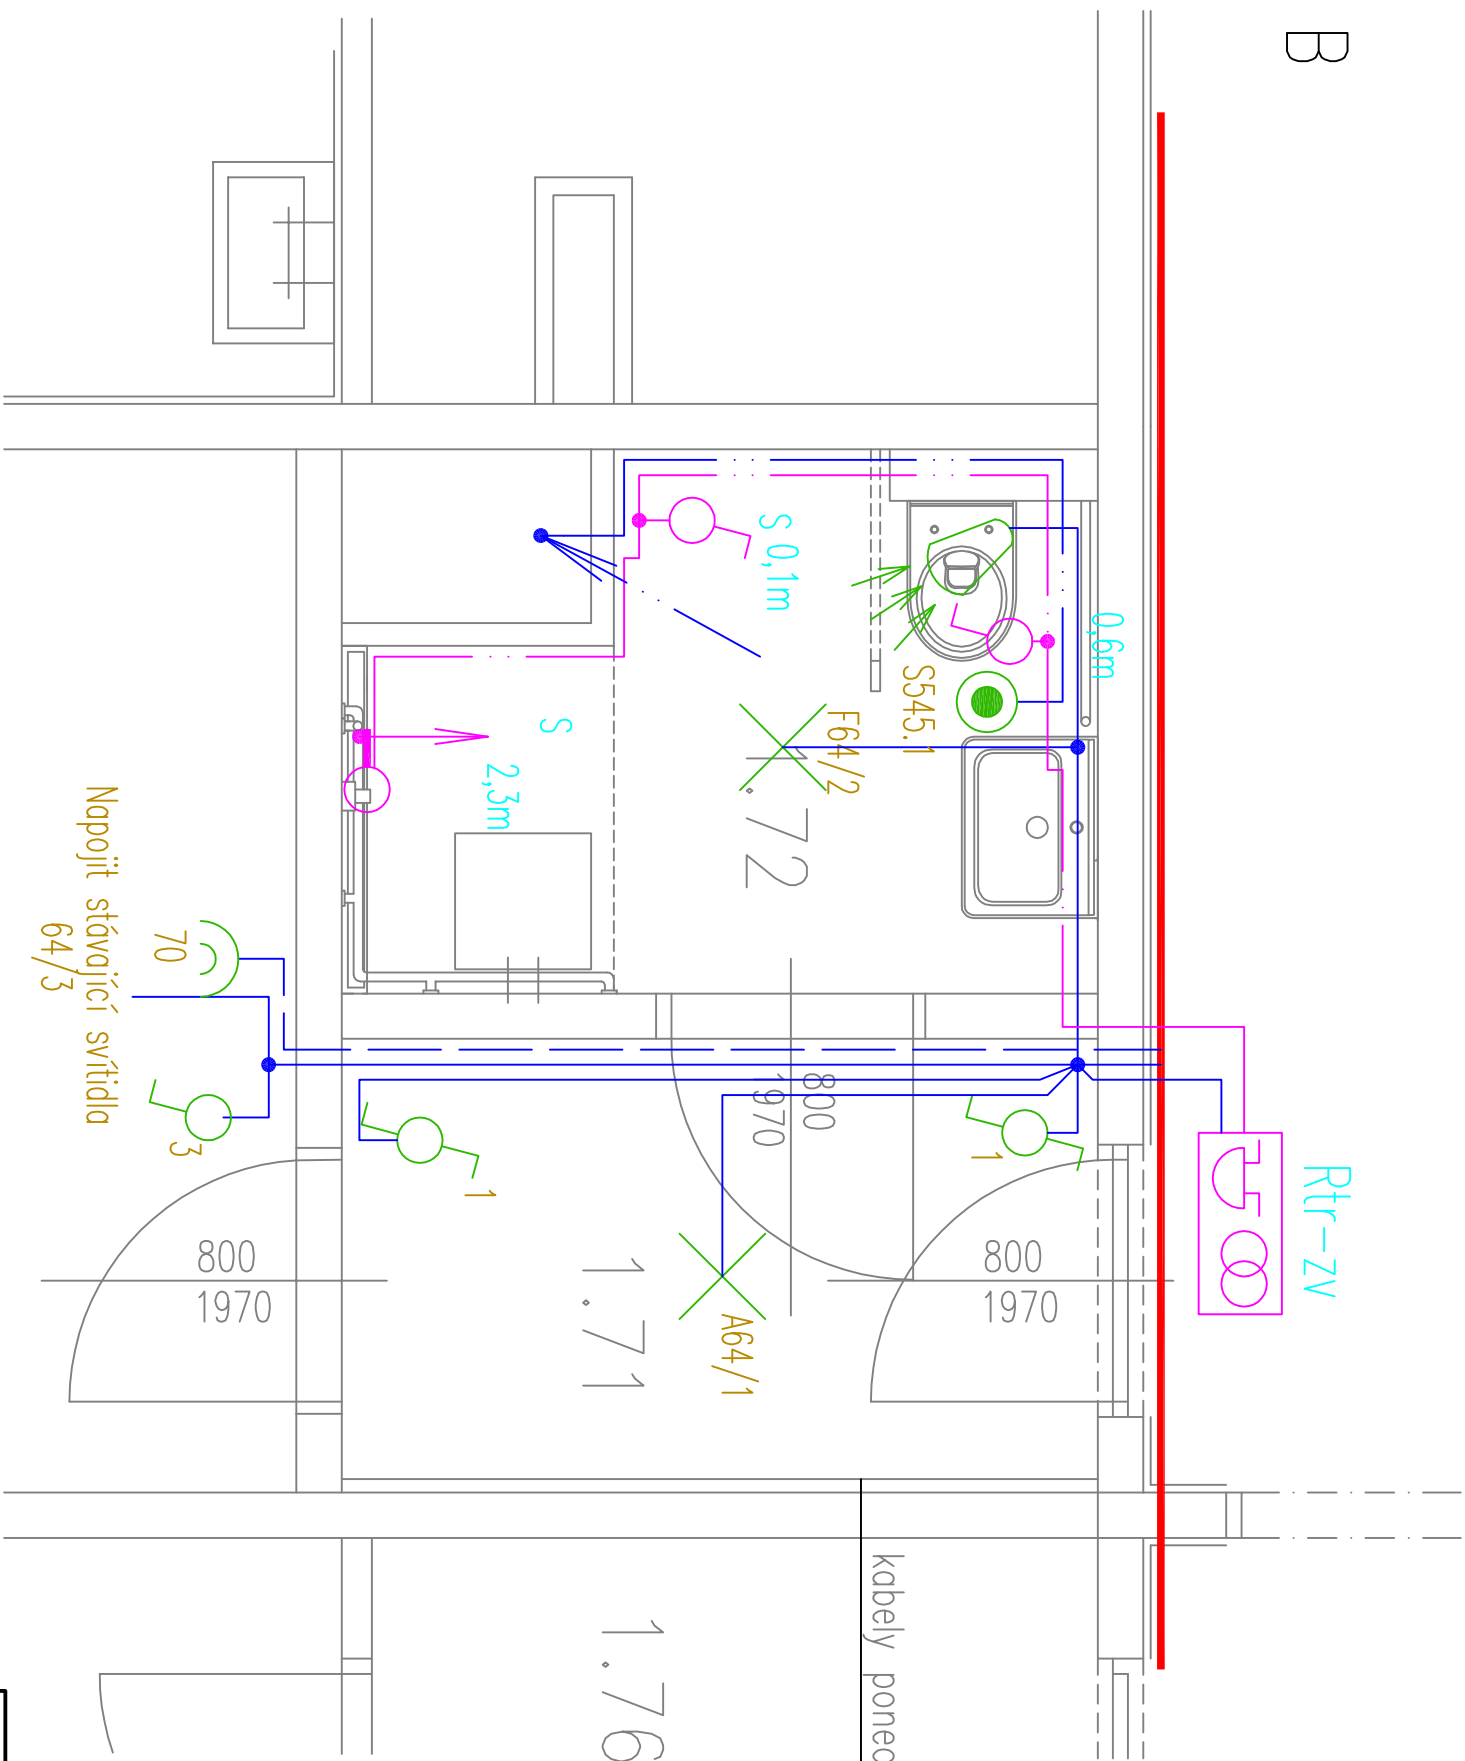

Poznámka:
Při rekonstrukci dojde k demontáži a opětovné montáži dorozumivacího zařízení a demontáži a montáži zásuvky S1A

Legenda:

- ✗ A Svítidlo TYP TREVOS SM032 –zářivkové 1x32W, IP20
- ✗ F Svítidlo TYP TREVOS SK DISCO 132 0P E–zářivkové 1x32W, IP54
- Ovladač s orientační doutnavkou 10A/250V pro spínání ventilátoru
- ☞ Pohybový spínač
- ♂ Spínač ABB Tango, řazení 1
- ♂ Spínač ABB Tango, řazení 6
- ☞ Dvojjzásuvka ABB Tango

♂ Spínač řazení 1 pro signalizaci
♂ Spínač tahový s krytem CONRAD, umístění nad 2,25m
♂ ovládací provázek 10cm nad podlahu

☞ Rozvodnice přisazená, osazení jistič 1C/1, zvonk tr na lištu
a zvonk na lištu 12V AC

AutORIZOVANÁ projekční kancelář		<div>ProjeKt s.r.o.</div>		pobočka Beckovského 1882 590 01 Havlíkův Brod tel./fax: 569 431 005 mobil: 608 419 357, 604 595 808 efekt.projekt@seznam.cz			
VEDOUcí PROJEKTU:	Michal Topolovský	VYPRACOVAL:	Sobotka Jaroslav	KONTROLOVAL:	Michal Topolovský		
INVESTOR:	Vězeňská služba České Republiky Soudní 1672/1a, 140 67 Praha 4			INVESTOR:	říjen 2011		
KRAJ:	Vysočina	ST. ÚJ:	Havlíčkův Brod	ZKÁZKA:	11088		
ACE:	C3/1 UBÝTOVNA ODSOUZENÝCH - LŮŽKOVÁ ČÁST ÚPRAVY OBJEKTU C3/1 K BEZBARiéROVÉMU UŽÍVÁNÍ				STUPEŇ	DSP	PARÉ:
					FORMÁT:	A3	
					MĚŘÍTKO:	1:25	
OBSAH:	ELEKTROINSTALACE "B"				č. výkresu:	EL-3	