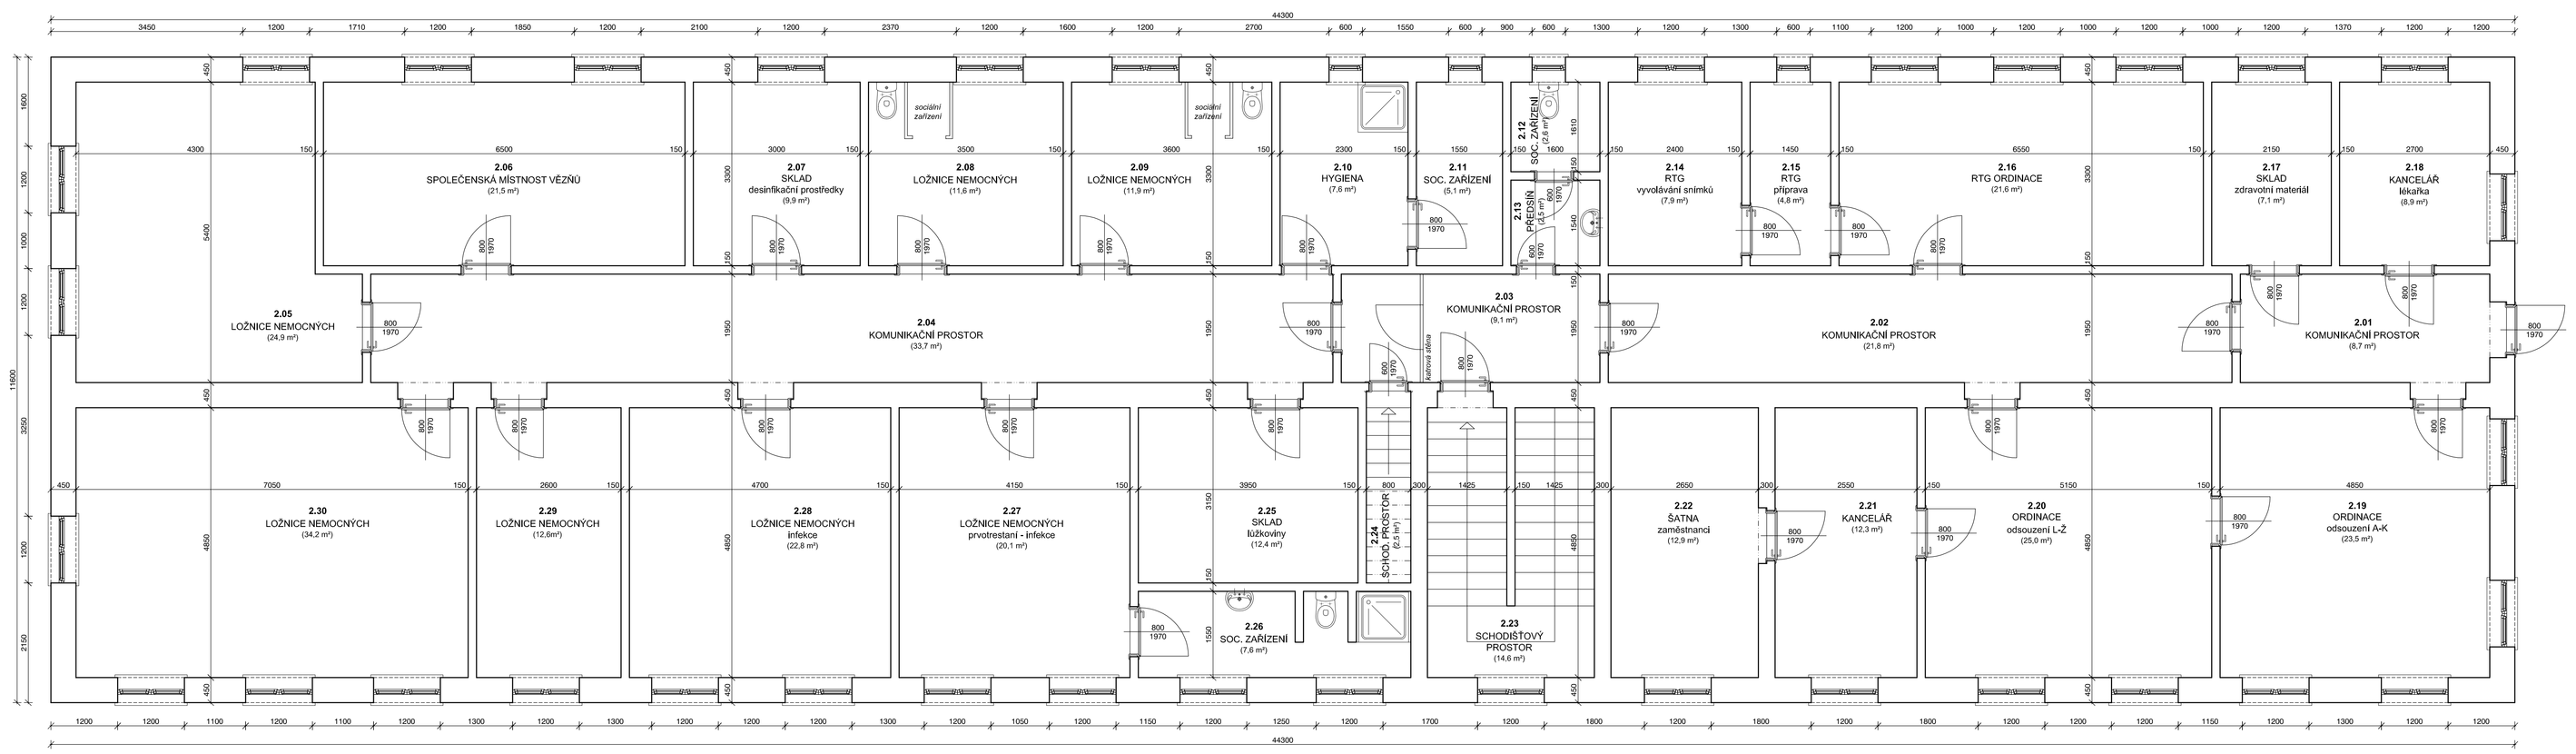

Žodp. projektant	Vypracoval	Kontroloval
Ing. HÁČKOVÁ Ivana	HRDLIČKA Jan	Ing. DVOŘÁKOVÁ L.

Katastrální území : Vinařice u Kladna, st.p.č. 1860/17

Investor : Česká republika - Vězeňská služba ČR, Soudní 1672/1a, Praha 4

akce :

VINAŘICE - ZŘÍZENÍ ODDÍLU ´C´

výkres :

Půdorys 2.NP - stávající stav

formát	10 x A4
datum	září 2011
stupeň PD	SŘ
zakázkové číslo	H 134 - 11
archivní číslo	H 134 - 11
měřítko :	číslo výkresu :
1:50	01