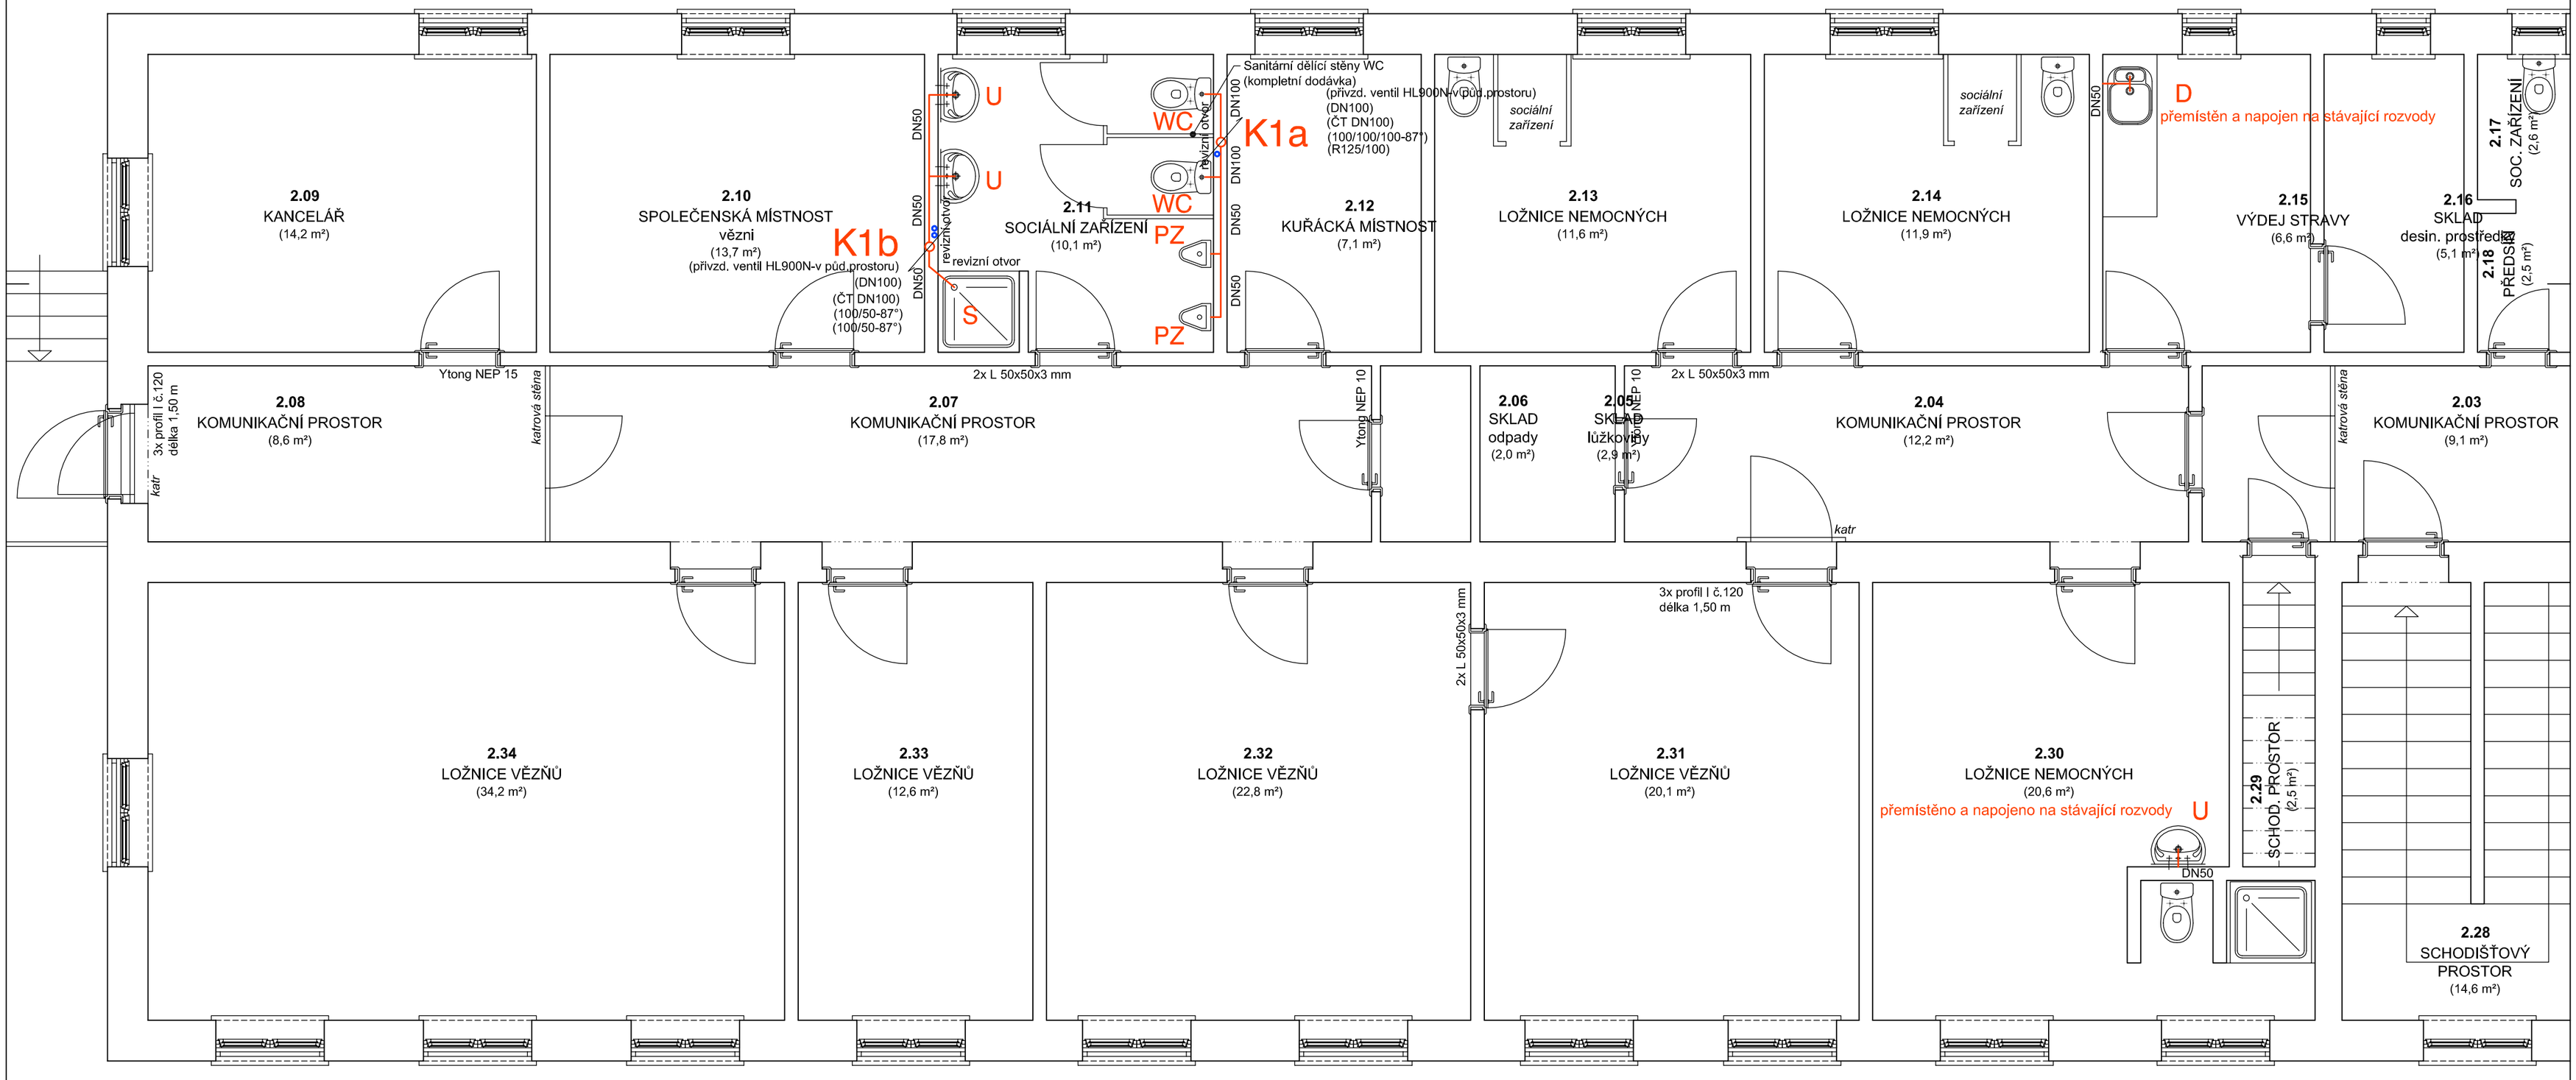

WC -keramická záchodová mísa kombi bílá se zadním odpadem, osově 185mm n.č.p.
- záchodové sedátko bílé plast
-manžeta pro napojení na kanalizační potrubí DN100
-rohový ventil pochromovaný DN15, os.500mm n.č.p.
-připojovací trubička 3/8"x1/2" délky 300mm

PZ -keramický pisoár bílý, umístěný horní hranou 600mm n.č.p.
-zápachová uzávěra pisoárová bíla plast, DN40, os.330mm n.č.p.
-pisoárový ventil samouzavírací s čas. spínačem, os.1200mmn.č.p.

S -sprchová vanička 900x900 bílá smalt
-zápachová uzávěra sprchová plast s nerez odpadním ventilem, 30mm osově n.č.p.
-sprchová nástěn.baterie rozteč 150mm pochromovaná jednopáková s ruční sprchou a držákem sprchy, 1150mm n.č.p.

U -keramické umyvadlo bílé š=550mm, umístěné 850mm n.č.p.
-zápachová uzávěra umyvadlová bíla plast DN40, napojení osově 530mm n.č.p.
-umyvadlová nástěn. baterie pochromovaná jednopáková, rozteč 150mm, osově 1150mm n.č.p.

D -dřez nerez vestavný do kuch. linky
-zápachová uzávěra dřezová plast s nerez odpadním ventilem, DN50, osově 450mm n.č.p.
-dřezová nástěn. baterie pochromovaná jednopáková, rozteč 150mm, osově 1150mm n.č.p.
-2x rohový ventil pochromovaný DN15, os.500mm n.č.p.

kan.potrubí a tvarovky: HTPP

poznámka:

způsob napojení ZP bude upřesněn dle investorem vybraného typu ZP
prostupy požárně dělícími kcemi budou opatřeny požárními ucpávkami

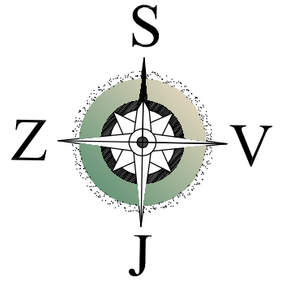

Zodp. projektant	Vypracoval	Kontroloval
Ing. HÁČKOVÁ Ivana	HRDLIČKA Jan	Ing. DVOŘÁKOVÁ L.

Katastrální území : Vinařice u Kladna, st.p.č. 1860/17

Investor : Česká republika - Vězeňská služba ČR, Soudní 1672/1a, Praha 4

akce :
VINAŘICE - ZŘÍZENÍ ODDÍLU ´C´
KANALIZACE

výkres :
Půdorys 2.NP - nový stav

formát	6 x A4
datum	září 2011
stupeň PD	SŘ
zakázkové číslo	H 134 - 11
archivní číslo	H 134 - 11
měřítko :	číslo výkresu :
1:50	04