


ULOŽENÍ KANALIZACE-POTRUBÍ PVC

(M 1:10)

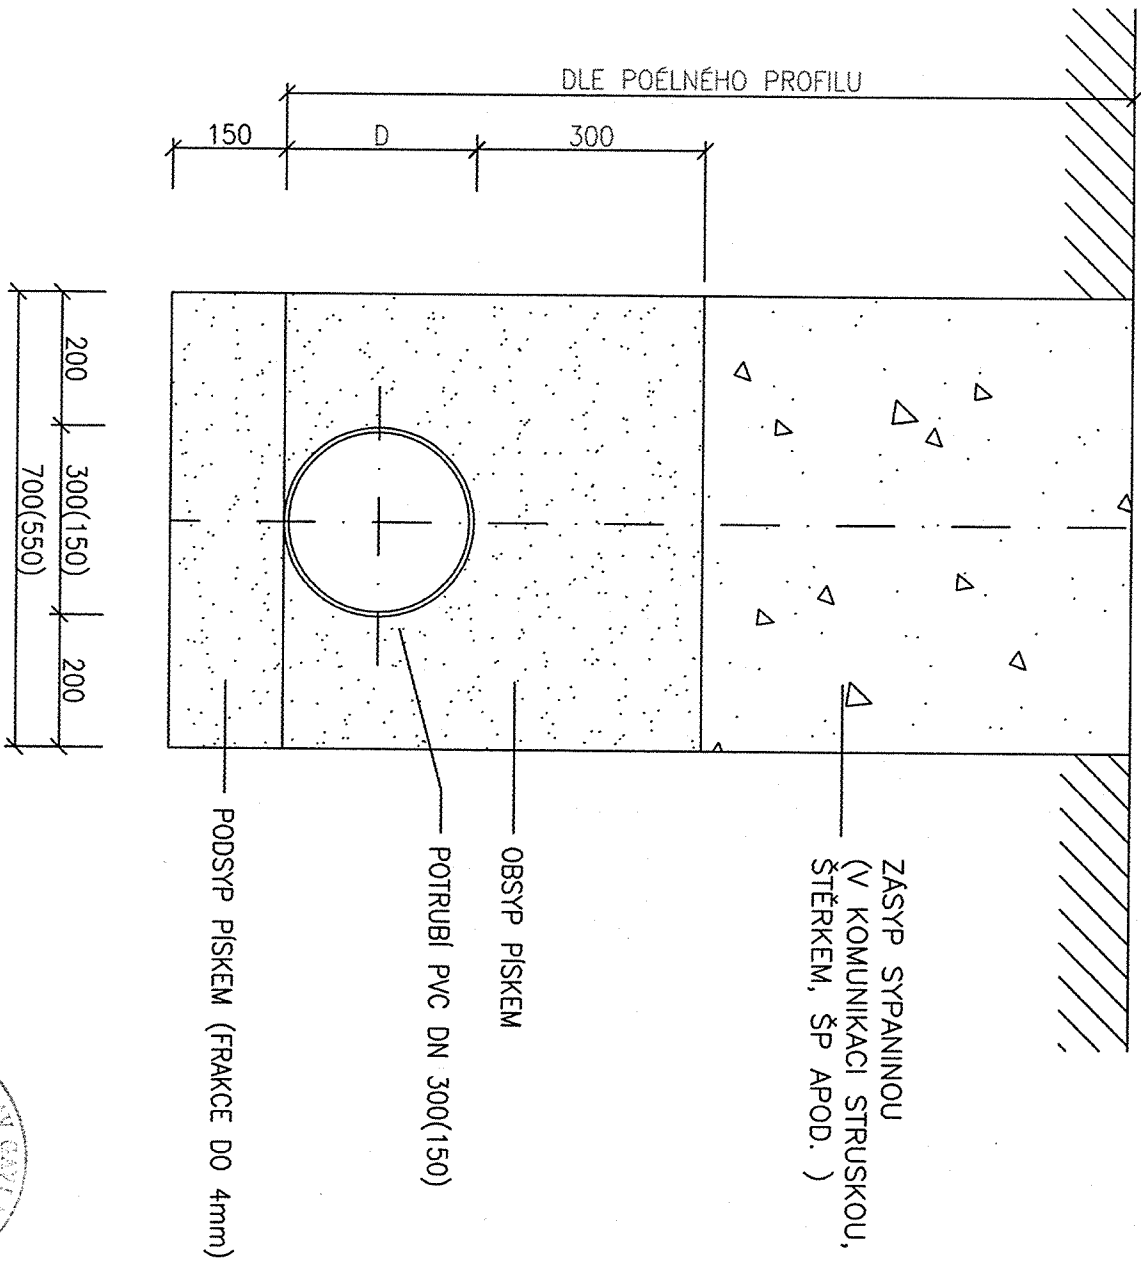

ZODP. PROJEKTANT	VYPRACOVAL		
ING. MARTIN JIŘÍK	ING. JAROSLAV GAVLAS		
OBJEDNATEL VĚZEŇSKÁ SLUŽBA ČESKÉ REPUBLIKY, SOUDNÍ 1672, 140 67, PRAHA 4			
MÍSTO STAVBY MORAVSKÁ OSTRAVA			
STAVBA VAZEBNÍ VĚZNICE OSTRAVA			ZAKÁZKA 01102008PD
KANALIZACE A LAPÁK TUKŮ			DATUM 09/2012
PROJEKTOVÁ DOKUMENTACE PRO PROVEDENÍ STAVBY			MĚŘÍTKO 1 : 10
ULOŽENÍ POTRUBÍ			Č. VÝKRESU F-05

