


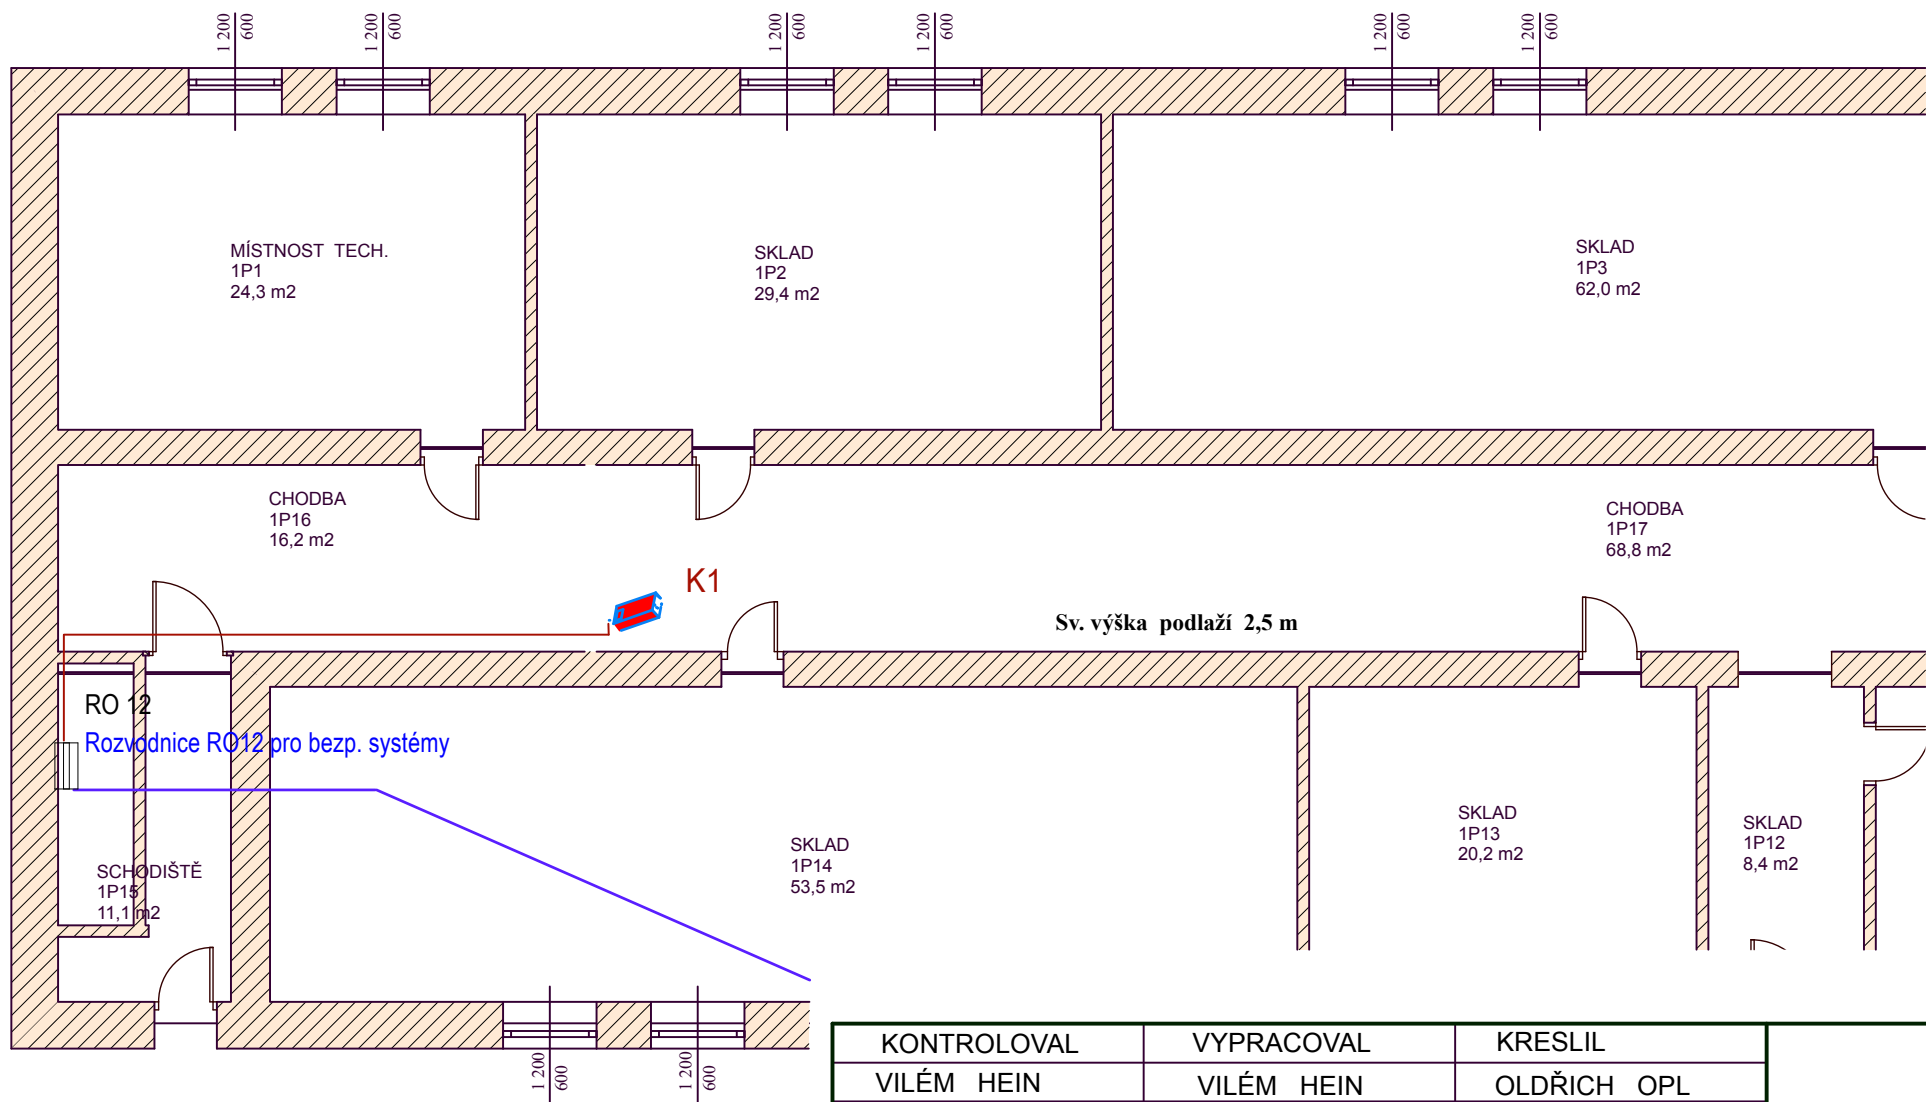

LEGENDA PVT



K2

Kamera vnitřní

Číslo kamery

KONTROLOVAL	VYPRACOVAL	KRESLIL		
VILÉM HEIN	VILÉM HEIN	OLDŘICH OPL		
ČR, VSČR, Věznice Vinařice				
MÍSTO STAVBY : Věznice Vinařice				
STAVBA OBJEKT : VINAŘICE - SO 009 UBYTOVNA ODS. "L"			FORMÁT :	2 x A4
			DATUM :	24.4.2009
			STUPEŇ :	DPS
			ČÍSLO ZAK :	09 - 023
OBSAH VÝKRESU : ROZŠÍŘENÍ KAMEROVÉHO SYSTÉMU			MĚŘÍTKO :	Č. VÝKRESU:
			N	1