


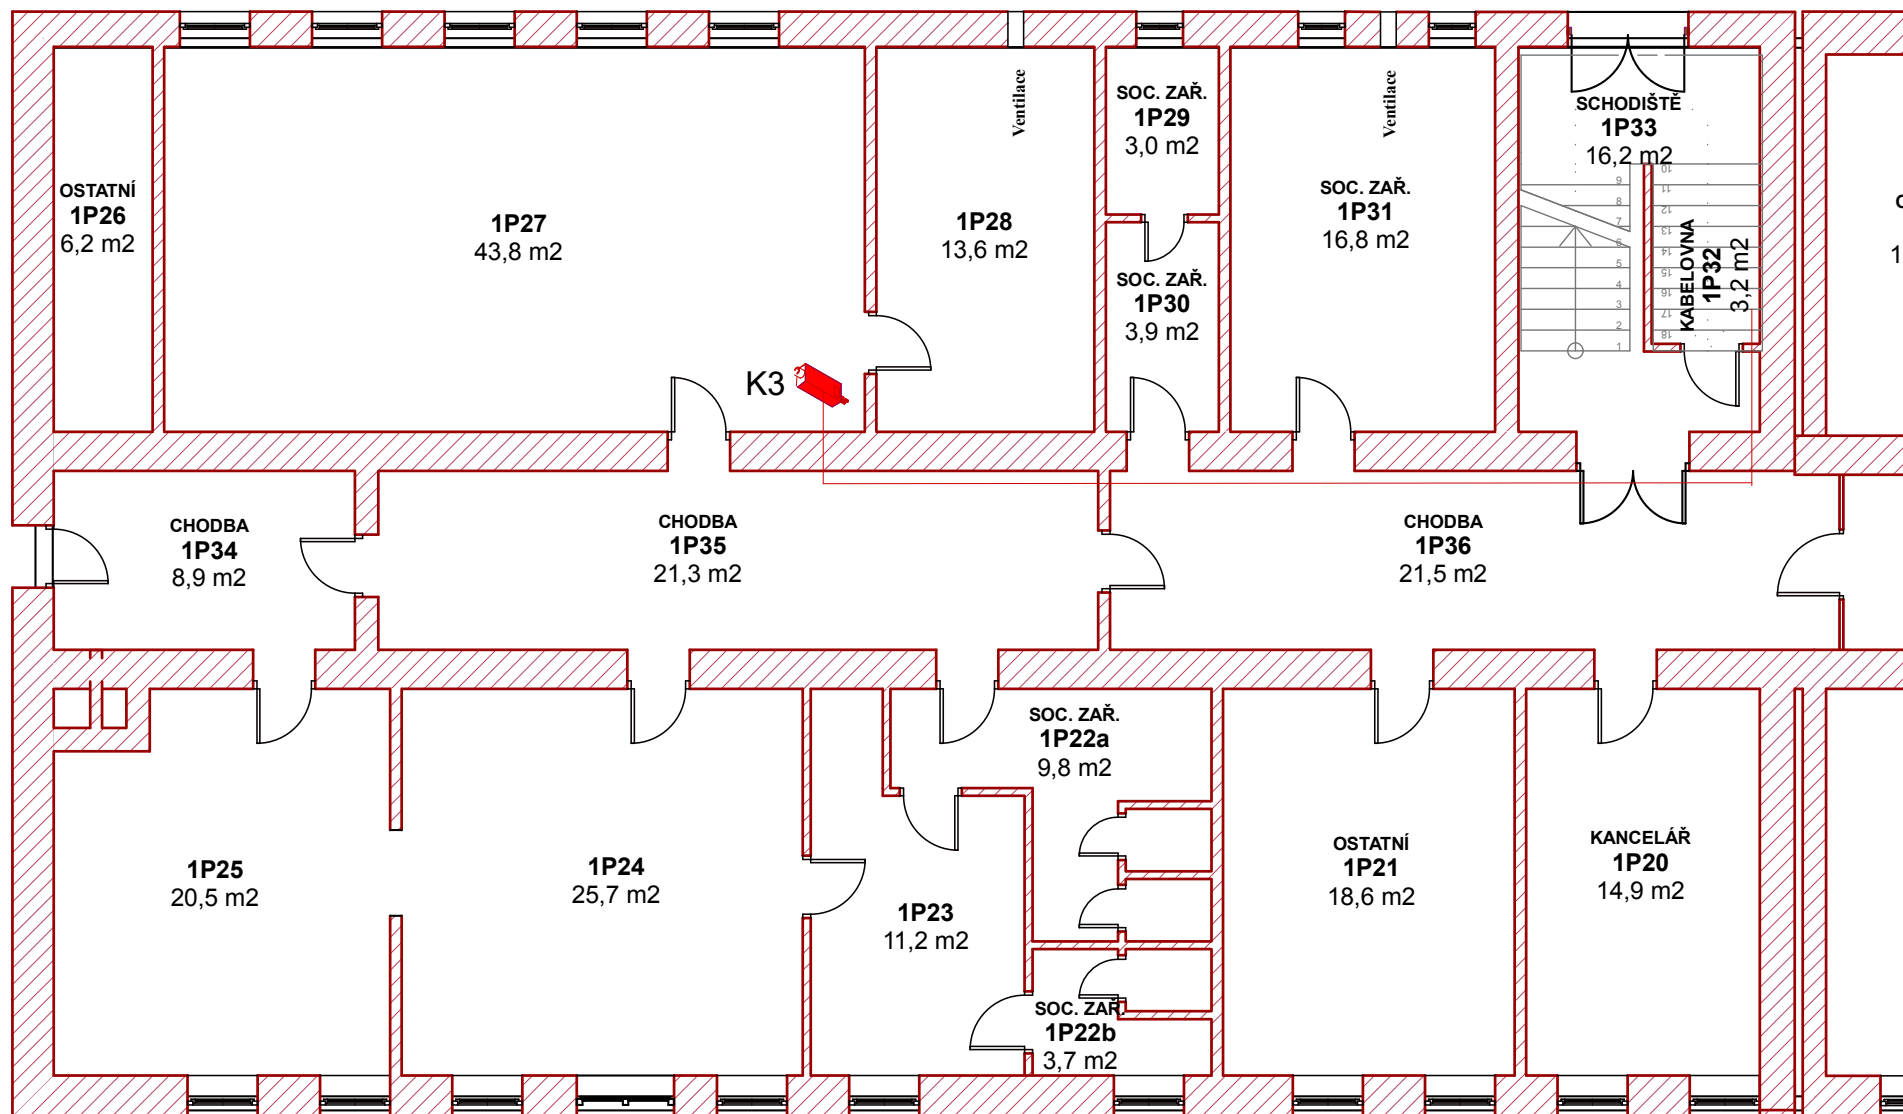

LEGENDA PVT



K3

Kamera vnitřní
Číslo kamery

	VYPRACOVAL	KRESLIL		
		OLDŘICH OPL		
ČR, VSČR, Věznice Vlnařice				
MÍSTO STAVBY : Věznice Vlnařice			FORMÁT : 1x A4	
STAVBA OBJEKT :			DATUM : 07/2011	
VINAŘICE - UBYTOVNA ODSOUZENÝCH "O" OBJ.: č.12 ROZŠÍŘENÍ KAMEROVÉHO SYSTÉMU			STUPEŇ : PASPORT	
			ČÍSLO ARCH: 12 - 036	
OBSAH VÝKRESU :			MĚŘÍTKO : Č. VÝKRESU:	
Půdorys 1. PP			N 2	