


TVAR VÝZTUŽE V1:

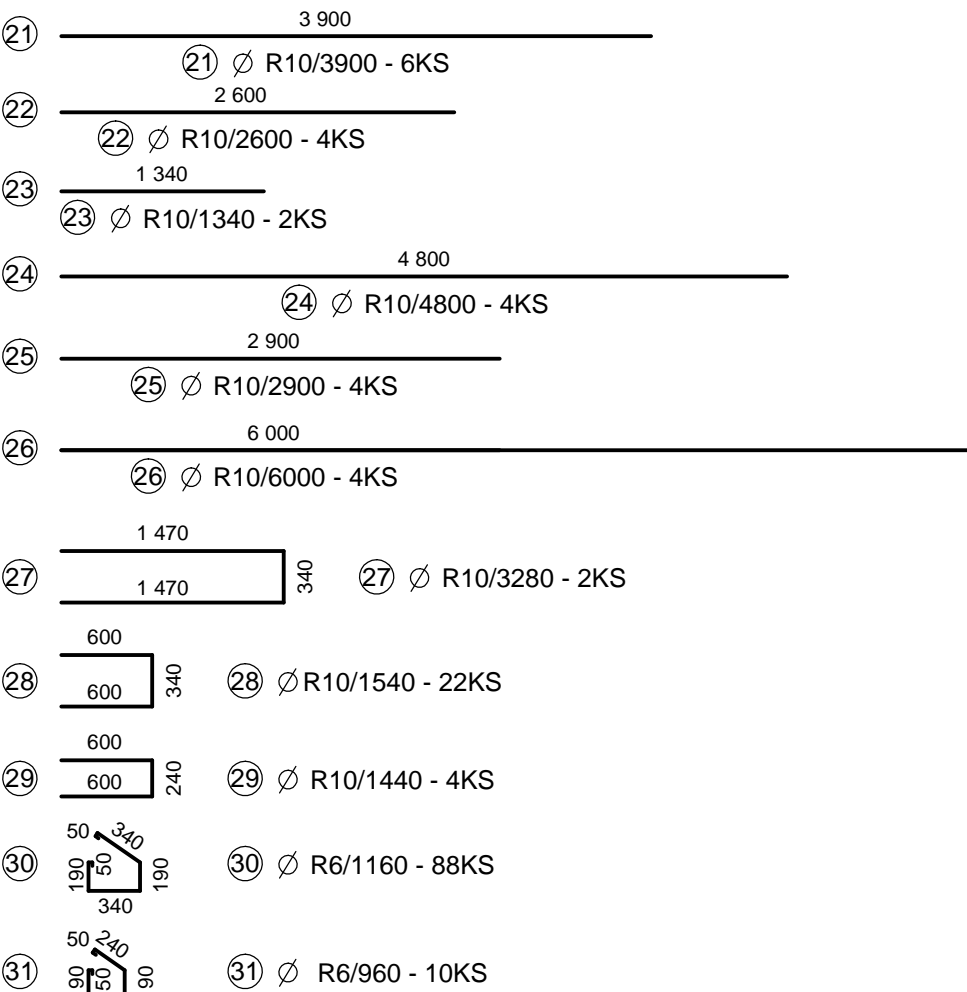


POZNÁMKA:

POZOR PŘI ZDĚNÍ ZTRACENÉHO BEDNĚNÍ A NÁSLEDNĚ BETONÁŽE BUDOU DO STĚN ZAKOTVENY STUPADLA PRO PŘÍSTUP NA LÁVKY A KOTVENÍ U PROFILŮ U120 JAKO NOSNOU ČÁST LÁVEK

KRYTÍ VÝZTUŽE BETONEM TL. 25mm

TVAR VÝZTUŽE OS1:

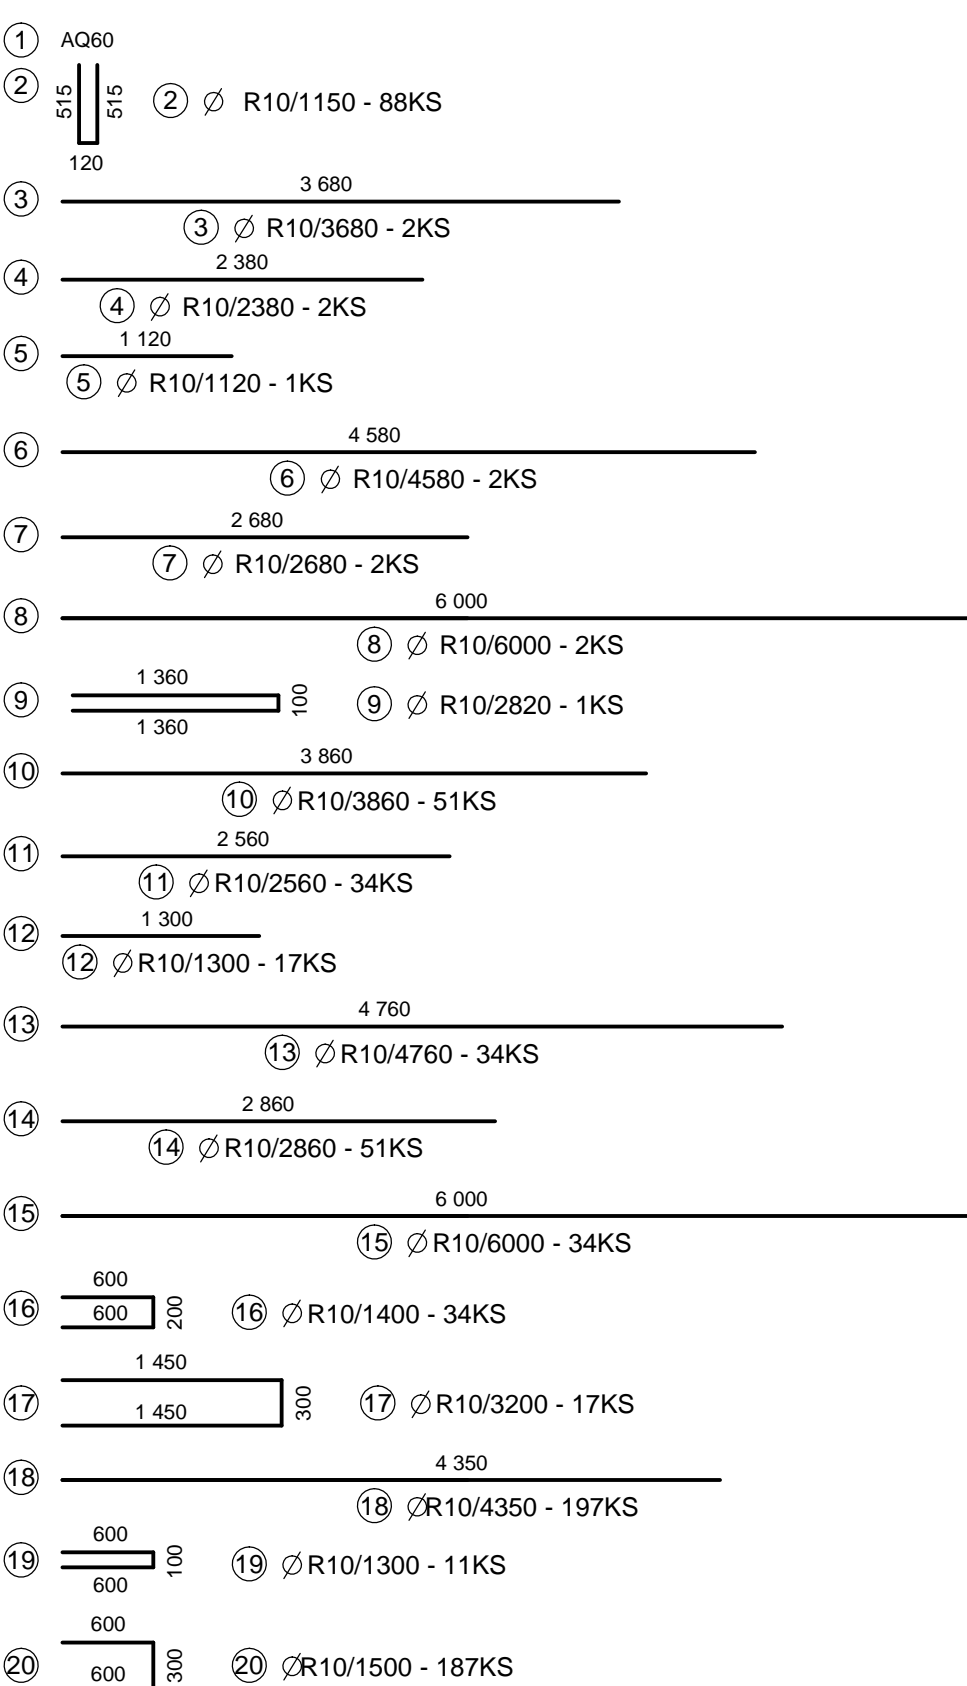


SPECIFIKACE VÝZTUŽE SÍTÍ:

OZNAČENÍ PRVKU	ČÍSLO VÝZTUŽE	OZNAČENÍ SÍTĚ	PLOCHA CELKEM /m2/ 10 505 AQ60	SPECIFIKACE SÍTĚ	OCEL CELKEM Kg 10 505
ZÁKLADOVÁ DESKA ZD1	1	AQ60	65,32	6/100 x 6/100	290,02

SPECIFIKACE VÝZTUŽE:

OZNAČENÍ PRVKU	ČÍSLO VYZTUŽE	OZNAČENÍ VYZTUŽE	DĚLKA VYZTUŽE	POČET KUSŮ CELKEM	DĚLKA CELKEM /m/ 10 505		OČEL CELKEM Kg 10 505	
					R6	R10		
OBVODOVÁ A STŘEDOVÁ STĚNA ZE ZTRACENÉHO BEDNĚNÍ OS1	2	R10	1,15	88		101,20		
	3	R10	3,68	2		7,36		
	4	R10	2,38	2		4,76		
	5	R10	1,12	2		2,24		
	6	R10	4,58	2		9,16		
	7	R10	2,68	2		5,36		
	8	R10	6,00	2		12,00		
	9	R10	2,82	1		2,82		
	10	R10	3,86	51		196,86		
	11	R10	2,56	34		87,04		
	12	R10	1,30	17		22,10		
	13	R10	4,76	34		161,84		
	14	R10	2,86	51		145,86		
	15	R10	6,00	34		204,00		
	16	R10	1,40	34		47,60		
	17	R10	3,20	17		54,40		
	18	R10	4,35	197		856,95		
	19	R10	1,30	11		14,30		
	20	R10	1,50	187		280,50		
					M'	2 216,35		
					Kg/M'	0,69		
					Mg	1 529,28		
					Kg			1 529,28
VĚNEC V1	21	R10	3,90	6		23,40		
	22	R10	2,60	4		10,40		
	23	R10	1,34	2		2,68		
	24	R10	4,80	4		19,20		
	25	R10	2,90	4		11,60		
	26	R10	6,00	4		24,00		
	27	R10	3,28	2		6,56		
	28	R10	1,54	22		33,88		
	29	R10	1,44	4		5,76		
	30	R6	1,16	88	102,08			
	31	R6	0,96	10	9,60			
					M'	111,68		137,48
					Kg/M'	0,26		0,69
					Kg	29,04		94,86
					Kg			123,90
Kg CELKEM						1 943,20		


VÝKRES VÝZTUŽE VĚNCE

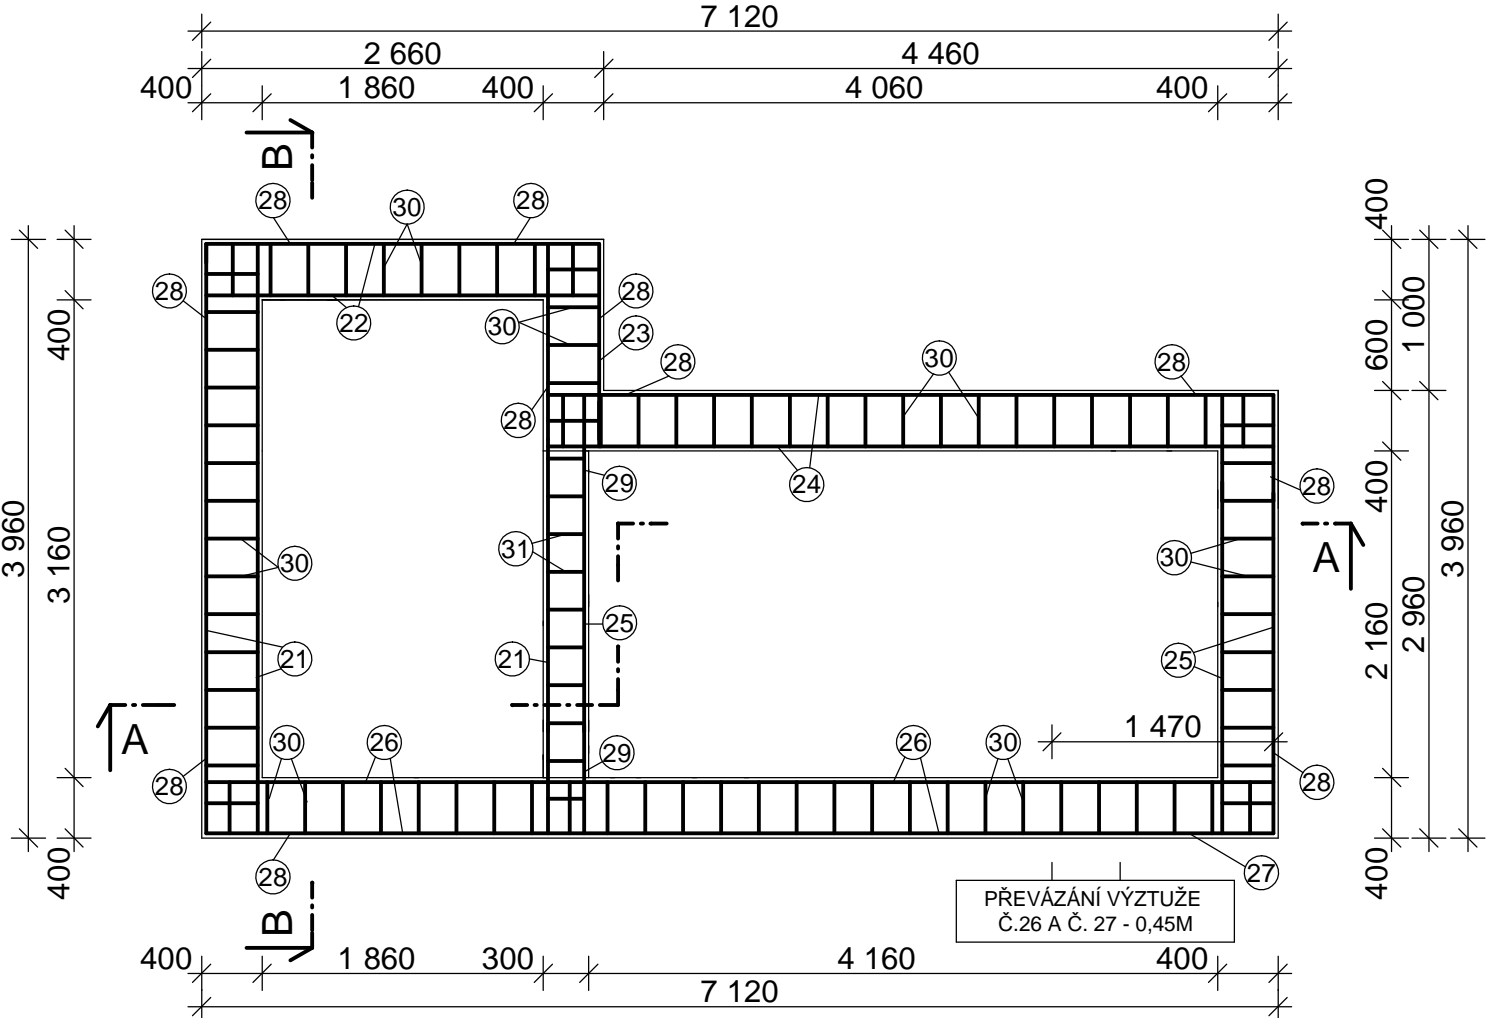

VÝZTUŽ R - 10 505

BETON C20/25-XC 1

PŘED ZAHÁJENÍM VÝKOPOVÝCH PRACÍ BUDOU GEODETICKY VYTYČENY VEŠKERÉ PODZEMNÍ SÍTĚ

PROKON Liberec s.r.o. IČ: 402229866, DIČ: CZ402229866 NITRANSKÁ 418, 460 01 LIBEREC 3					
VYPRACOVAL	ING. V. BAMBUCH	HLAVNÍ PROJEKTANT	ING. P. HOLÝ	T. KONTROLA	ING. P. HOLÝ
PROJEKTANT	ING. P. HOLÝ	KRESLIL	M. JANÍČEK, DIS	DATUM	06/2013
OBJEDNATEL	VSČR, Věžnice, Máchova 260, 471 27, Stráž pod Ralskem			KRAJ	LIBERECKÝ
AKCE:	SOUBOR STAVEB LAPAČŮ TUKŮ NA P. P. Č. 817, 1060 A 1002/6 V K.Ú. STRÁŽ POD RALSKEM			ČÍSLO ZAKÁZKY	1186/2013
STUPEŇ				DPS	
FORMÁT				3 A4	
MĚŘÍTKO				1 : 100	
ARCHIVNÍ ČÍSLO				Z11167	
ČÁST STAVBY	LAPAČ TUKŮ PRO 1000 STRÁVNÍKŮ			SOIPS	IO 001
PŘÍLOHA:	VÝKRES, TVAR, SPECIFIKACE VÝZTUŽE			ČÍSLO PŘÍLOHY	D.1.2.c1

Tato dokumentace včetně všech příloh (s výjimkou dat poskytnutých objednatelem) je duševním vlastnictvím ředitele zakázky. Objednatel této dokumentace je oprávněn ji využít k účelům vyplývajícím z uzavřené smlouvy bez jakéhokoli omezení. Jiné osoby (jak fyzické, tak právnické) nejsou bez předchozího výslovného souhlasu objednatele oprávněny tuto dokumentaci ani její části jakkoli využívat, kopírovat (ani jiným způsobem rozmnožovat) nebo zpřístupnit dalším osobám.