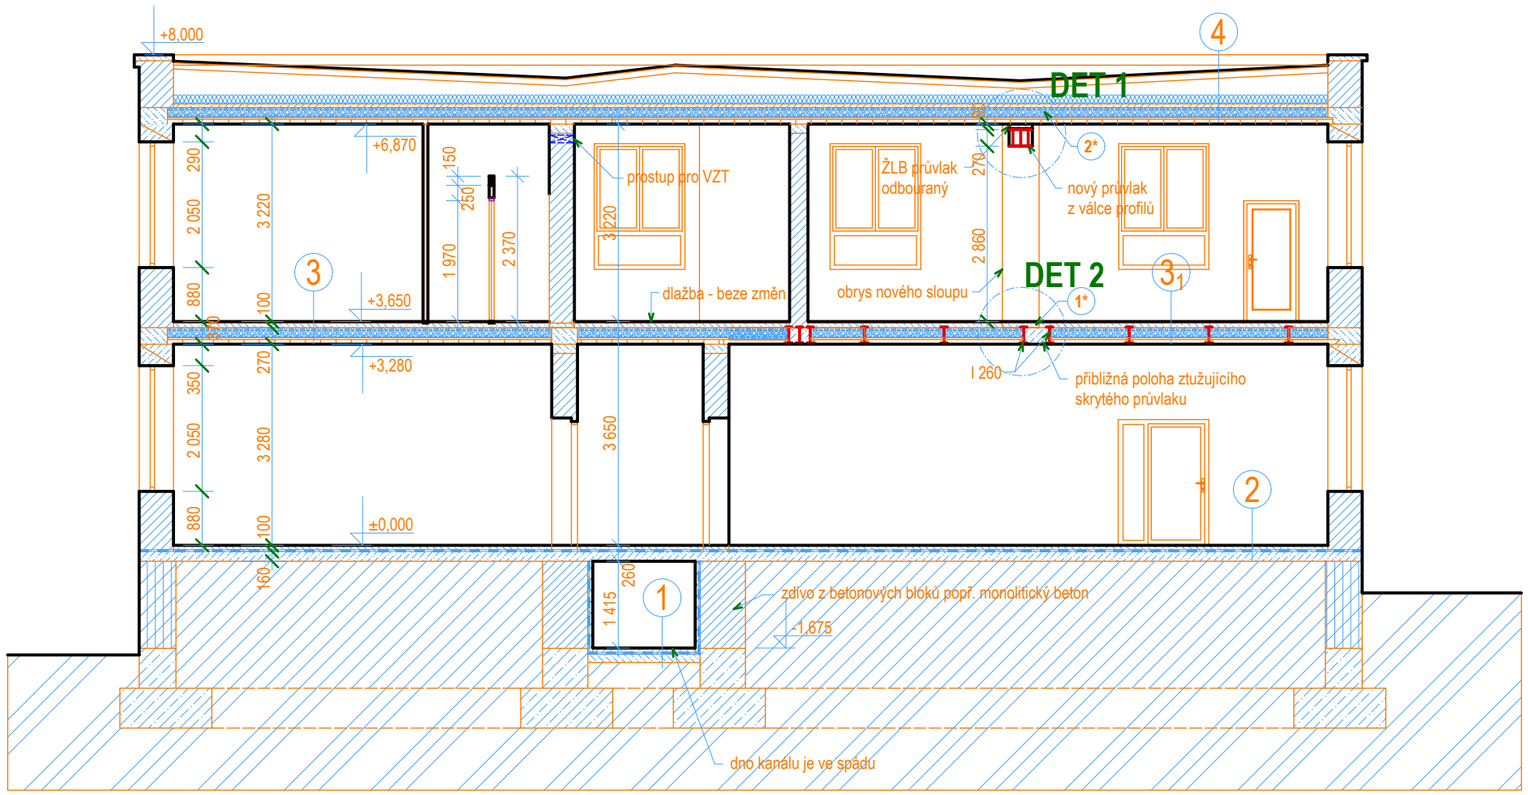

1 Hrubá betonová mazanina
Izolace proti vodě
podkladní beton

2 PVC
Betonová mazanina se sítí tl. 100 mm
Izolace proti vodě
Podkladní beton se sítí tl. 120-160 mm
Hutněný násyp

3 *Epoxidová stěrka s barevným pískovým vsypem tl. cca 3 mm, povrch mírně drsný (vzorek bude odsouhlasen investorem)*
- kompletní dodávka stěrky včetně přebroušení podkladní betonové mazaniny, vyspravení lokálních nerovností, zatmelení smršťovacích spár a spár u omítky, provedení vyrovnávací vrstvy a podkladní penetrace, provedení fabionu o výšce 100 mm - nátěr polyuretanový v barvě stěrky.
Původní : podkladní betonová mazanina se sítí tl. 70-80 mm
Škvárobeton tl. 130-150 mm
Cementový potěr tl. 30 mm
Hurdis do ocelových nosníků
Omítka VC štuková tl. 10-15 mm

3₁ skladba v nové kulturní místnosti
Epoxidová stěrka s barevným pískovým vsypem tl. cca 3 mm, povrch mírně drsný (vzorek bude odsouhlasen investorem)
- kompletní dodávka stěrky včetně zatmelení smršťovacích spár a spár u omítky, provedení vyrovnávací vrstvy a podkladní penetrace, provedení fabionu o výšce 100 mm - nátěr polyuretanový v barvě stěrky.
Betonová mazanina C20/25 se sítí SZ 5/100-5/100 tl. 80 mm
Zvuková izolace z Rigifloor 20 mm
Původní : Škvárobeton tl. 130-150 mm
Cementový potěr tl. 30 mm
Hurdis do ocelových nosníků
Omítka VC štuková tl. 10-15 mm

4 Asfaltová lepenka cca 3 vrstvy
Bednění z prken tl. 22 mm
Pomocná konstrukce z trámečků pro vytvoření spádu
vzduchová dutina tl. 100-500 mm
Asfaltová lepenka 2x
Izolace tepelná z tvrzené čedičové vaty cca 100-140 mm
Betonová mazanina tl. 60-80 mm
Škvárobeton tl. 150-170 mm
Cementový potěr tl. 30 mm
Hurdis do ocelových nosníků
Omítka VC štuková tl. 10-15 mm

1* Dle měření na místě není nosná zeď osazena přímo nad skrytý průvlak - nutné ověřit přesnou sondou

2* Přesnou skladbu stropní konstrukce a izolačního souvrství je třeba ověřit sondou

Skladby konstrukcí byly stanoveny pouze přibližně na základě původní dokumentace a zjednodušeného průzkumu.
Ve vyznačených místech budou při provádění provedeny přesné sondy s odkrytím všech vrstev.
Budou porovnány předpoklady se skutečným stavem, případné rozdíly budou řešeny na místě projektantem.

F:\ARCHIKNI\Archiv 11\Valdice 2013 sociálky č 76\Valdice 76 PP 07.pln

ZODP. PROJEKTANT :	*VYPRACOVAL*	*STAVEBNÍ ÚŘAD*
ing. Matura Zbyněk	ing. Matura Zbyněk	Praha
INVESTOR :	Věžeňská služba ČR Valdice	
MÍSTO STAVBY :	Valdice	
NÁZEV AKCE :	**„Valdice – reko části obj. 76 na celový systém“**	
STAVEBNÍ OBJEKT:	**Stavební úpravy**	
NÁZEV VÝKRESU :	**ŘEZ A2-A2**	

PROJEKT
MATURA
Lomnice nad Popelkou čp. 77
IČO: 13233564, tel./fax: 481 672106, 777 814800
E-mail : zbynek.matura@tiscali.cz

DATUM :	05/2013
STUPEŇ PD :	DSP
Autorská práva vyhrazena	
MĚŘÍTKO : **1:100**	*Č. VÝKRESU :* **NOV.06**