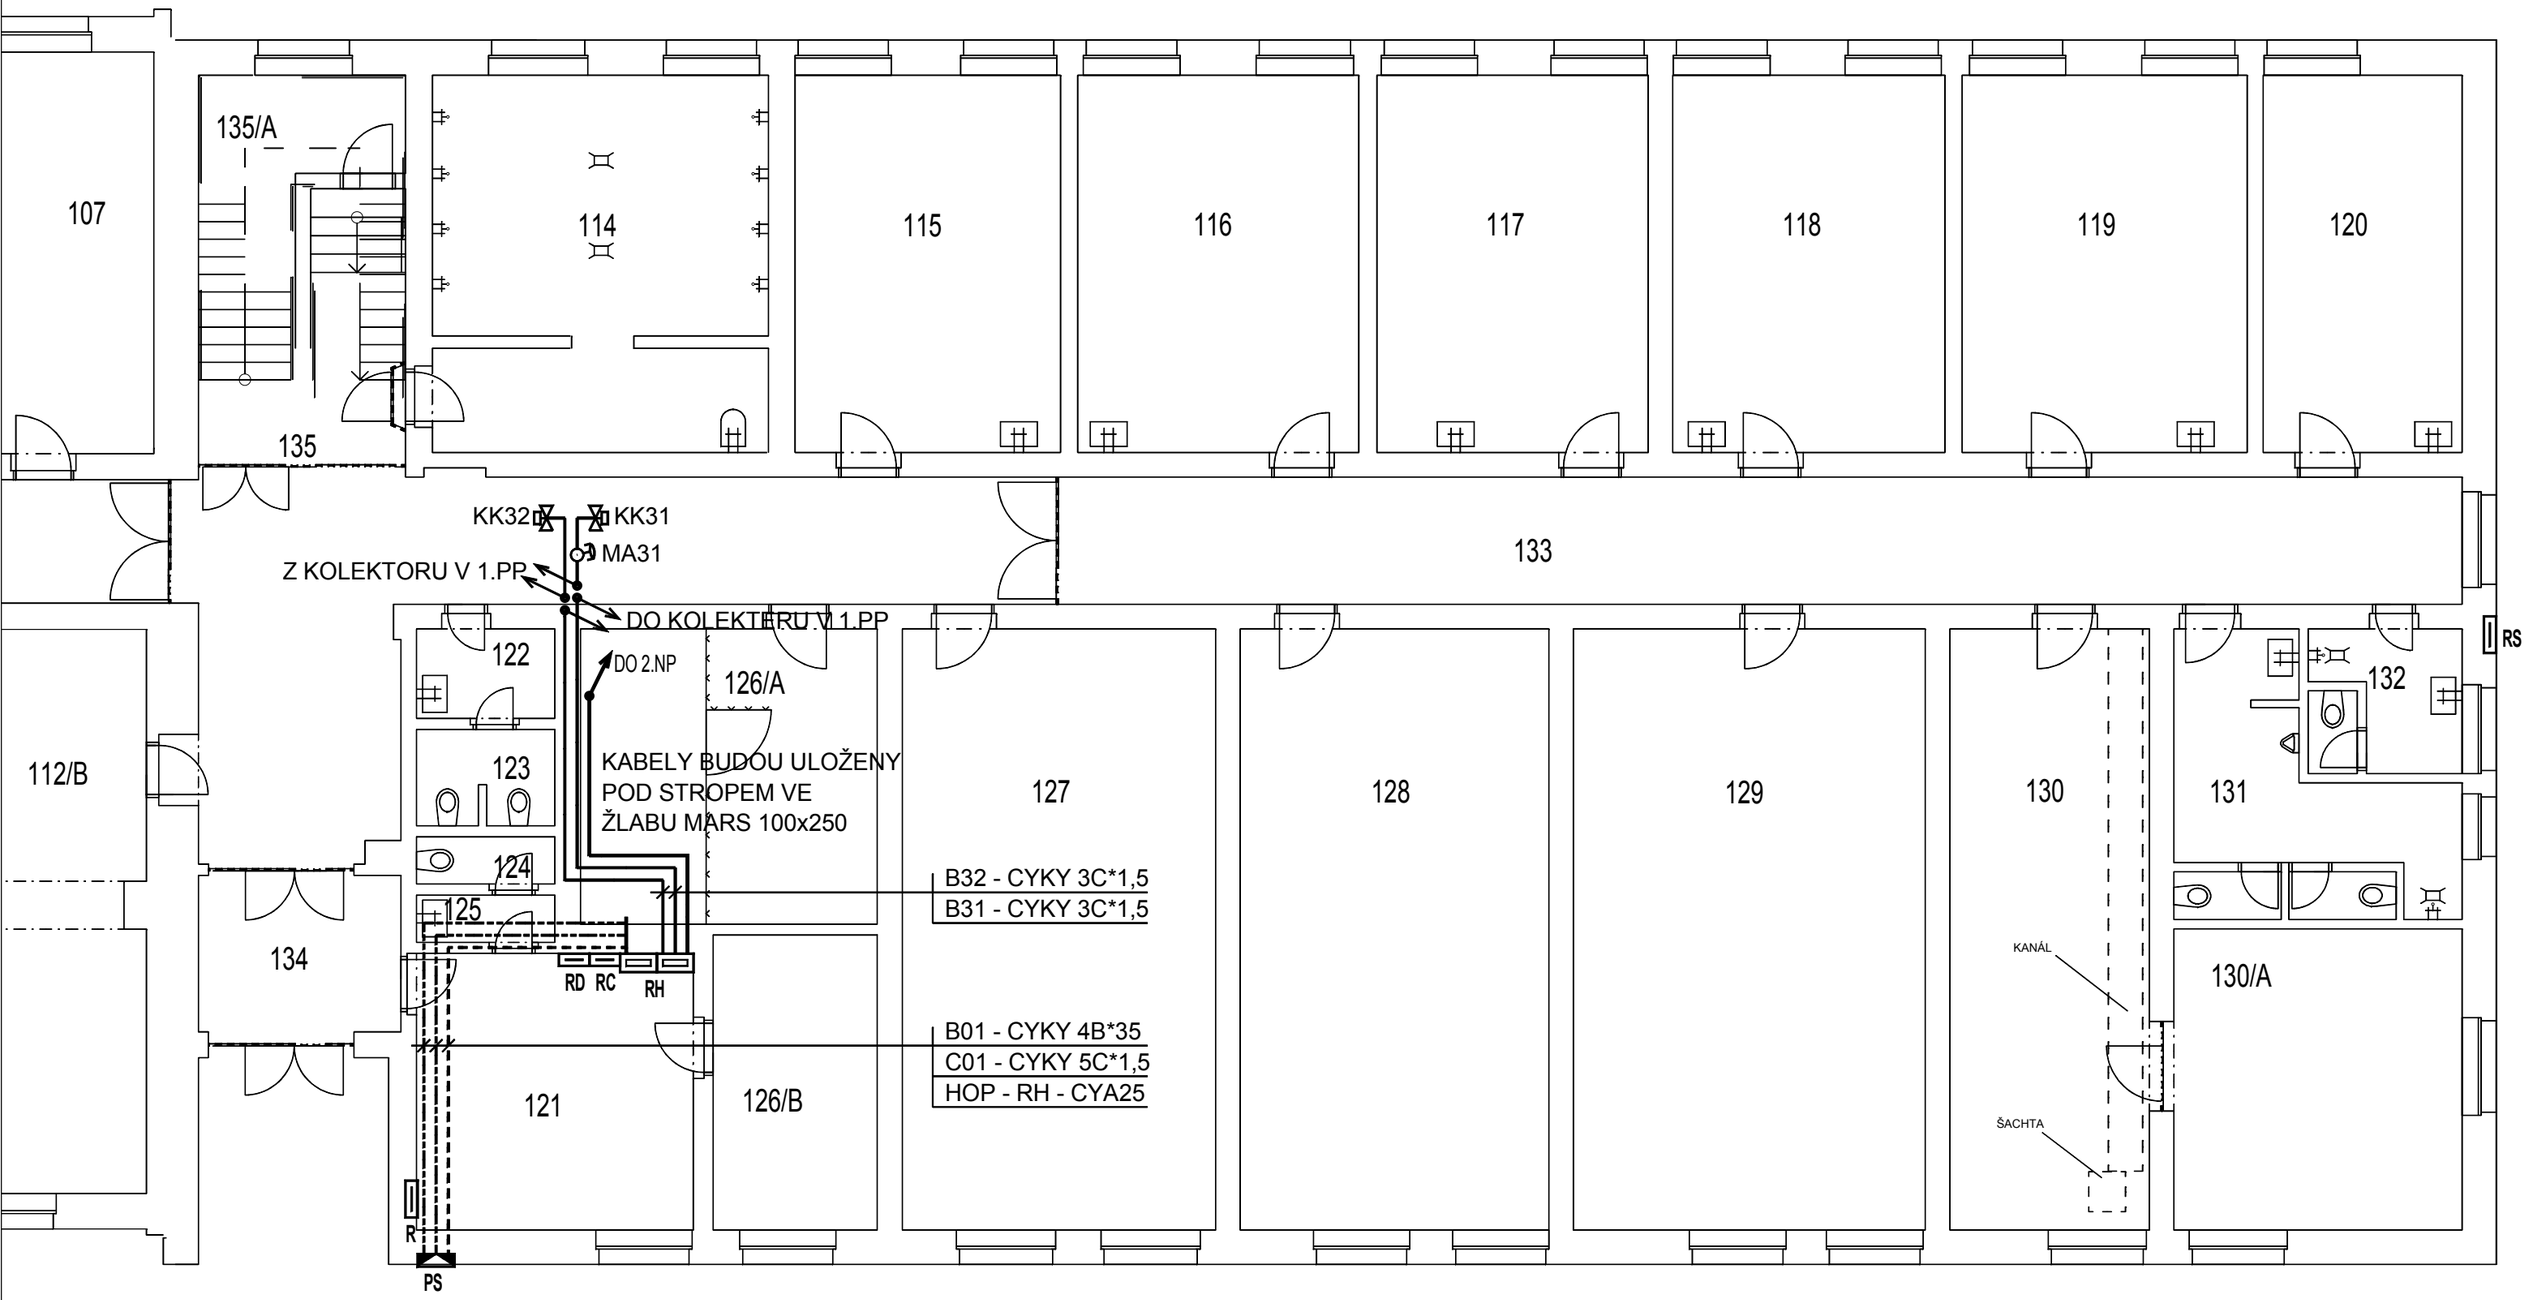

LEGENDA :

RH - ROZVADĚČ HLAVNÍ OCELOPLECHOVÝ SKŘÍŇOVÝ - NOVÝ
PS - POJISTKOVÁ SKŘÍŇ "PS200" PLASTOVÁ DO ZDI - NOVÁ
RC - ROZVADĚČ PRO CELOVOU SIGNALIZACI OCELOPLECHOVÝ POVRCHOVÝ - NOVÝ
RS - ROZVADĚČ PRO SIGNALIZAČNÍ SYSTÉM OPLECHOVÝ ZAPUŠTĚNÝ - NOVÝ
RD - ROZVADĚČ DATOVÝ POVRCHOVÝ - STÁVAJÍCÍ
KK31 - KULOVÝ KOHOUT PRO UZAVŘENÍ STUDENÉ VODY
MA31 - MANOMETR PRO UZAVŘENÍ STUDENÉ VODY
KK32 - KULOVÝ KOHOUT PRO UZAVŘENÍ TEPLÉ VODY

Vedoucí projektant	Zodpovědný projektant	Vypracoval	ELPRO L. Tomášek Z. Mareš
Mareš	Tomášek	Mareš	El.montáže,projekty,rozvaděče 507 11 VALDICE, Jičínská 66 tel. 493525643 IČO 14516004
Místo stavby	Valdice		
Investor	Vězeňská služba ČR Valdice		
Akce	**Valdice - reko části obj.76 na celový systém**		Stupeň: DSP; Datum: 05/2013; Zakázkové číslo: 31/13; Archivní číslo: 2124
Objekt	D.1.4 - ELEKTROINSTALACE		
Obsah	**ELEKTROINSTALACE - 1.NP**		Číslo výkresu: **6**; Měřítko: **1 : 100**