


1	2	3	4	5	6	7	8	9	10	11	12	13	14	15	16	17	18	19	20
---	---	---	---	---	---	---	---	---	----	----	----	----	----	----	----	----	----	----	----

Obsah: Rozváděč RH-Schéma rozváděče 1-pólové

Akce: Ubytovna odsouzených
Areál Vazební věznice Praha 4-Pankrác


Typ provedení: OCEP, typ RZB-3N72-B
Krytí: IP30 / IP00
Rozměry: 642x585x135-160 mm
Dělení: ZDOLA
Mater: TYPOVÝ bílá RAL 9016
Obsluha: PRAC. POUČENÝMI BA4
Přívod (Y): DOLEM
Vývod: NAHORU

1	2	3	4	5	6	7	8	9	10	11	12	13	14	15	16	17	18	19	20				
Vypřacovdi: Škvarvan Jaroslav								ZNAK FIRMY		Investor: Vězeňská služba České republiky													
Kontrolovdi:																							
Datum : 26.08.2012										Zak.číslo: 052012										A.K.: 052012		Lístů: 4	
										Změna/Datum:										V.č.: F3.4		List: 1	
										Měřítko: N													

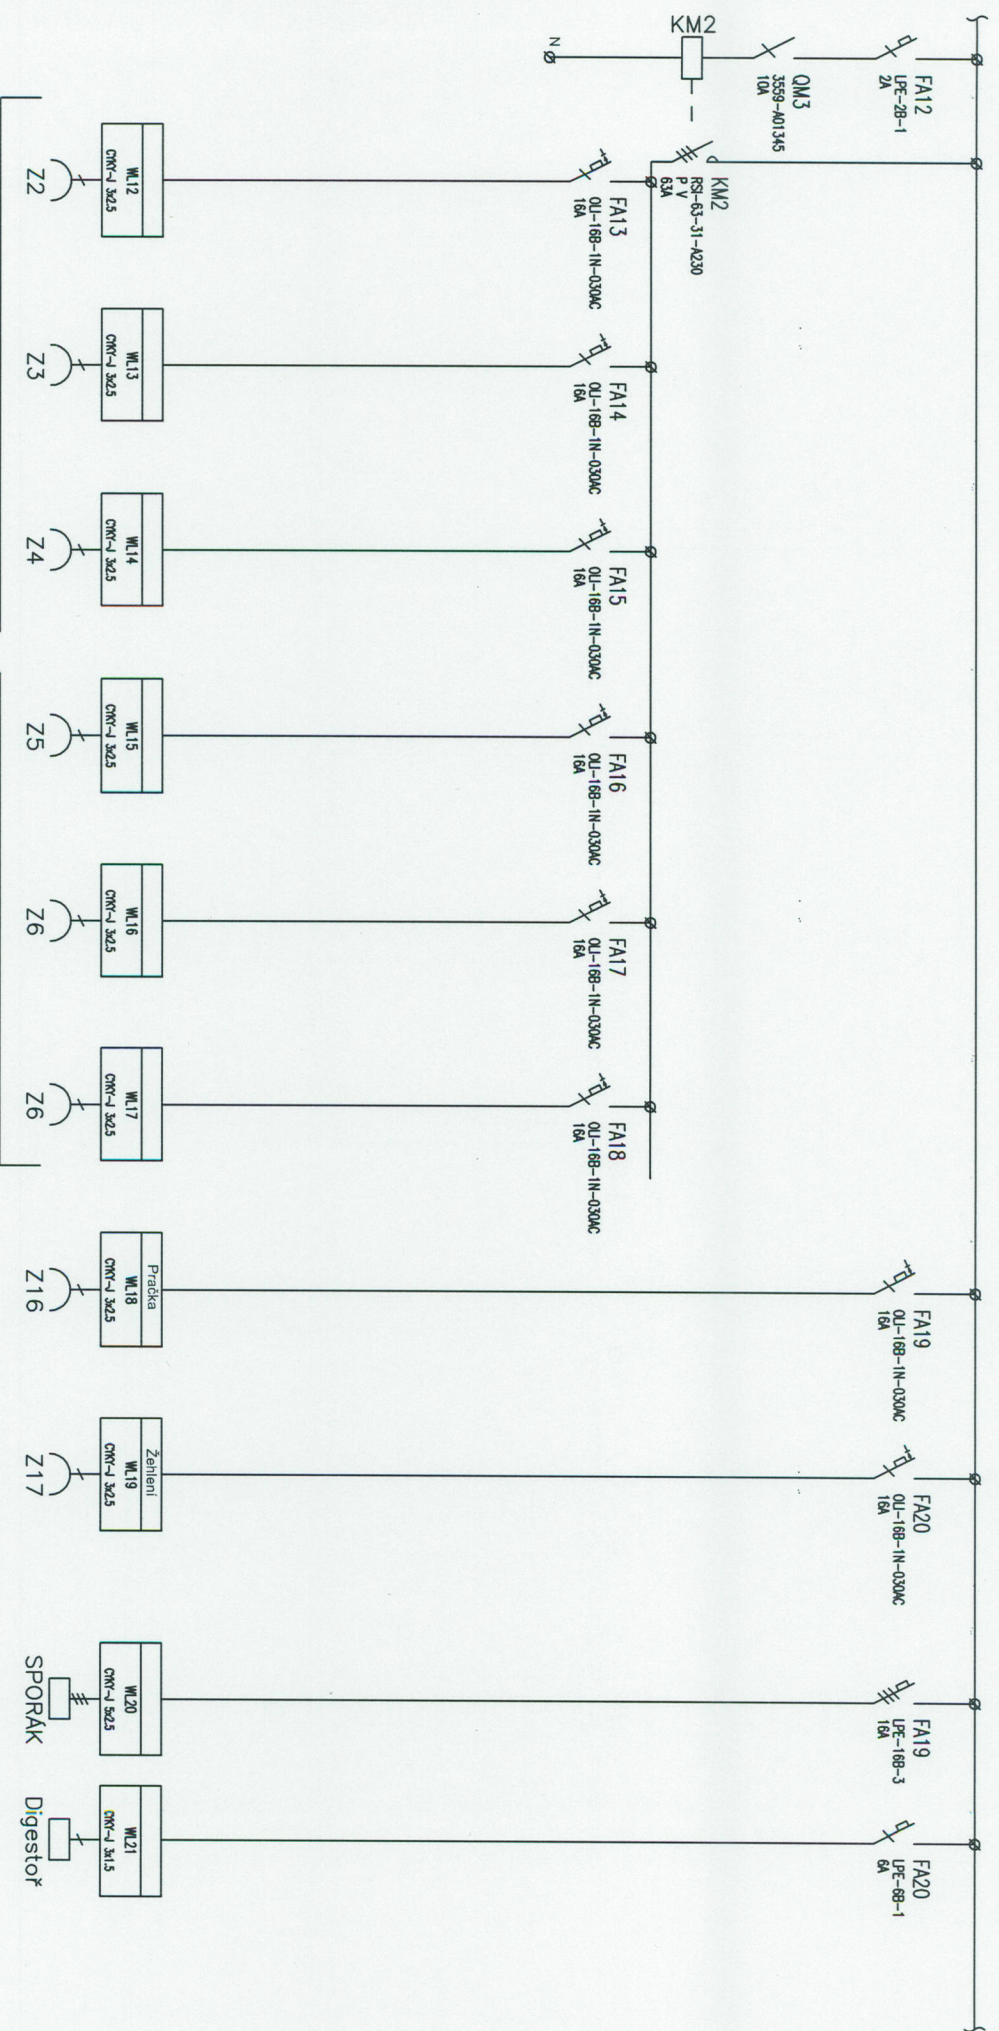

Zásuvky spínané od dozorce.

1	2	3	4	5	6	7	8	9	10	11	12	13	14	15	16	17
Výpracovdi: Škarvan Jaroslav			AKCE: Ubytovna odsouzených				ZNAK		Investor: Vězeňská služba České republiky		Zak.číslo: 052012		A.K.: 052012		List: 4	
Kontrolavdi:			Areál Vozební Věznice Praha 4–Pankrác				FIRMY		Obsah: Schéma rozváděče 1–pólové		Změna/Datum:		V.č.: F3.4		List:	
Datum : 26.08.2012			Rozváděč RH												3	

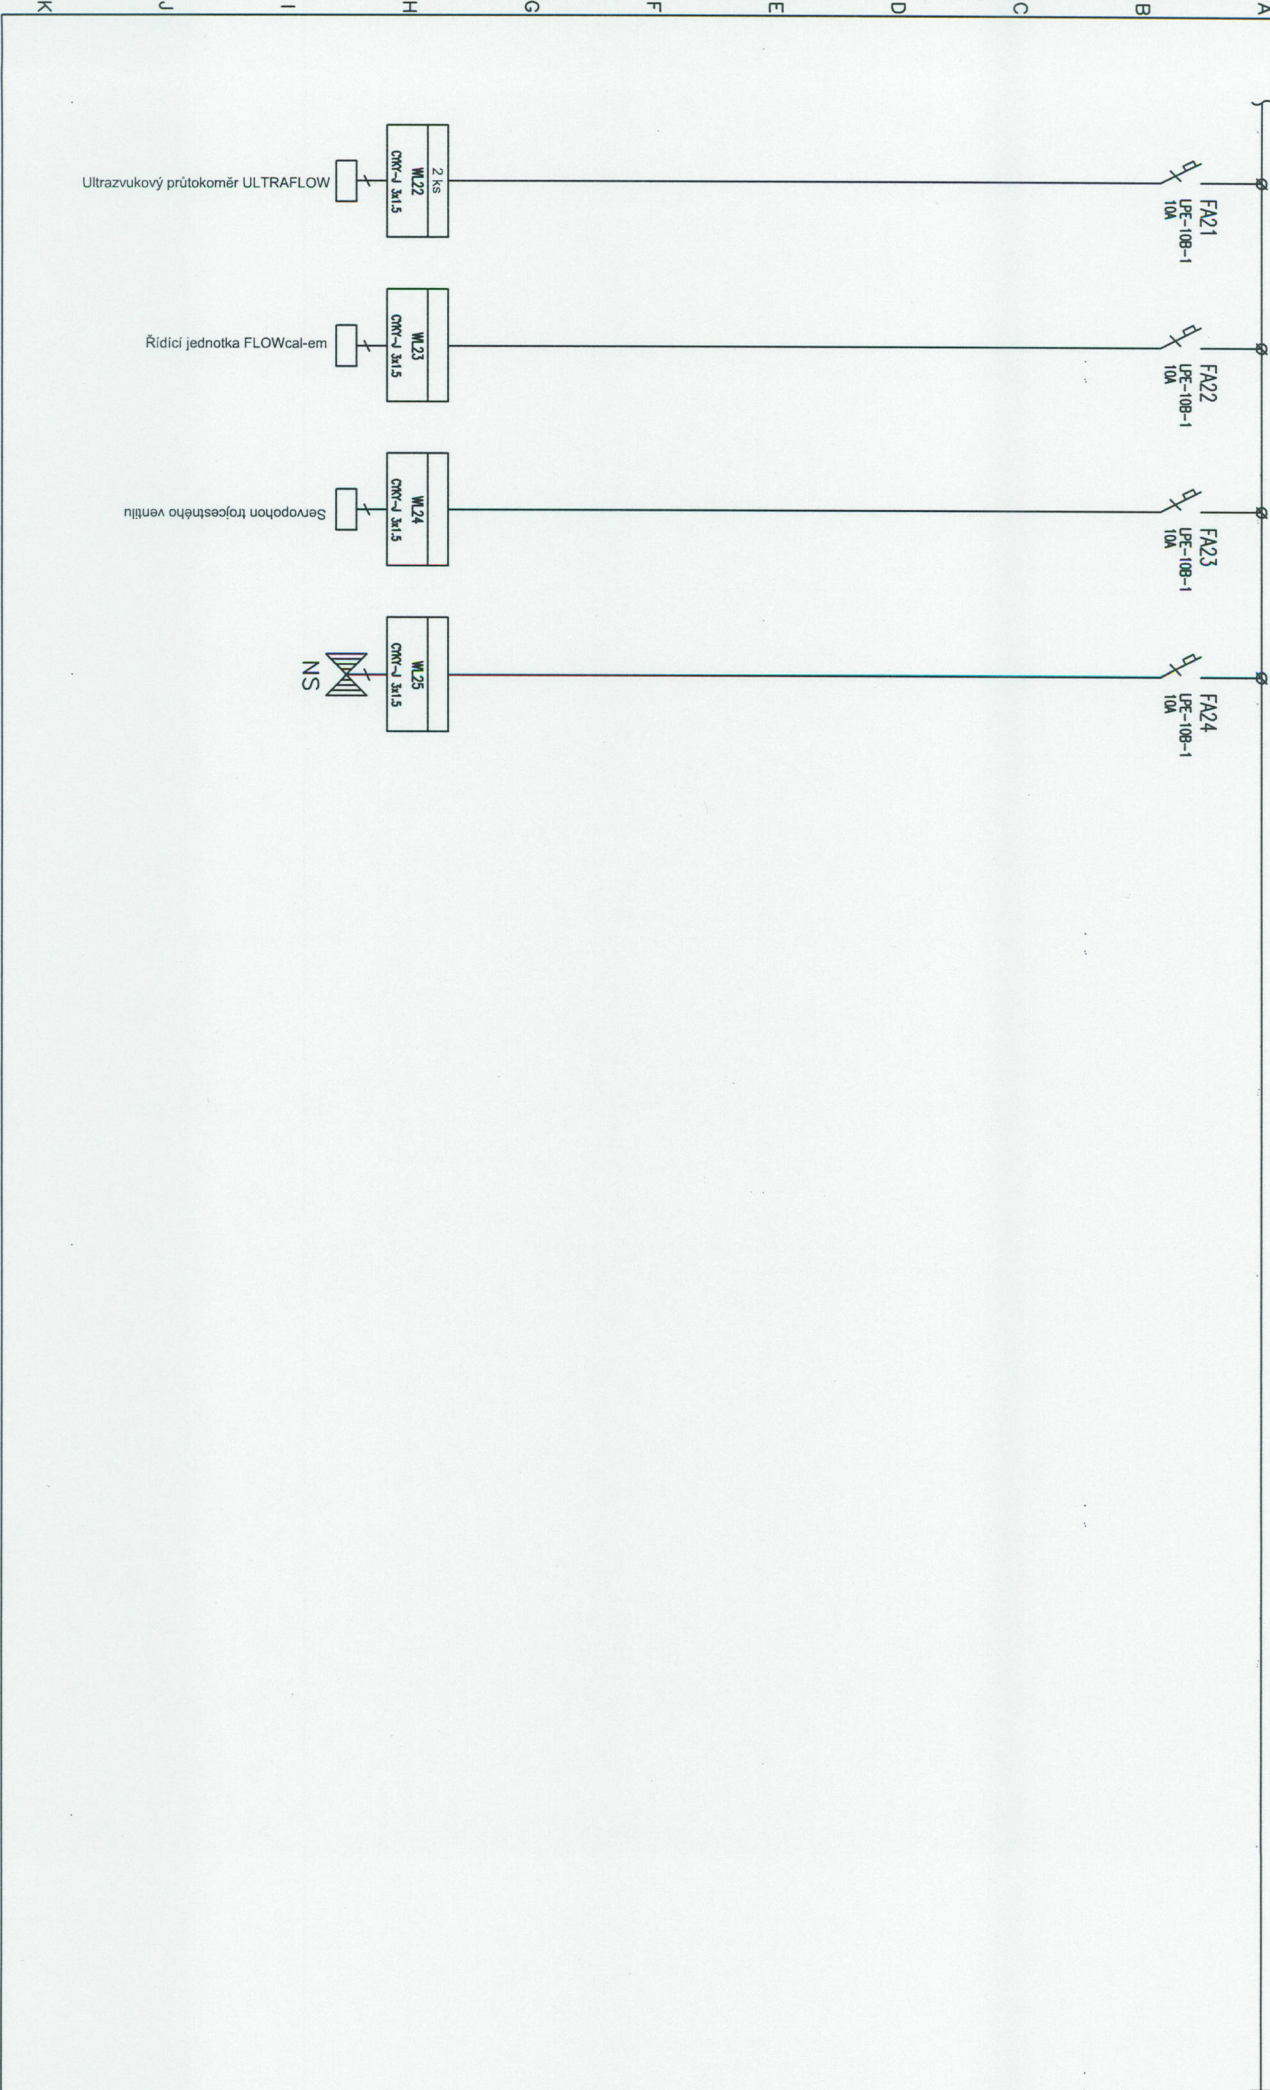

Vypíracovdi: Škarnon Jaroslav		AKCE: Ubýtkovna odsouzených		ZNAK		Investor: Vězeňská služba České republiky		Zak.číslo: 052012		AK.: 052012		Listů: 4	
Kontrolovdi:		Areál Vázební Věznice Praha 4--Pankrác		FIRMY		Obsah: Schéma rozváděče 1--pólové		Změna/Datum:		V.č.: F3.4		List: 4	
Datum : 27.08.2012		Rozváděč RH											