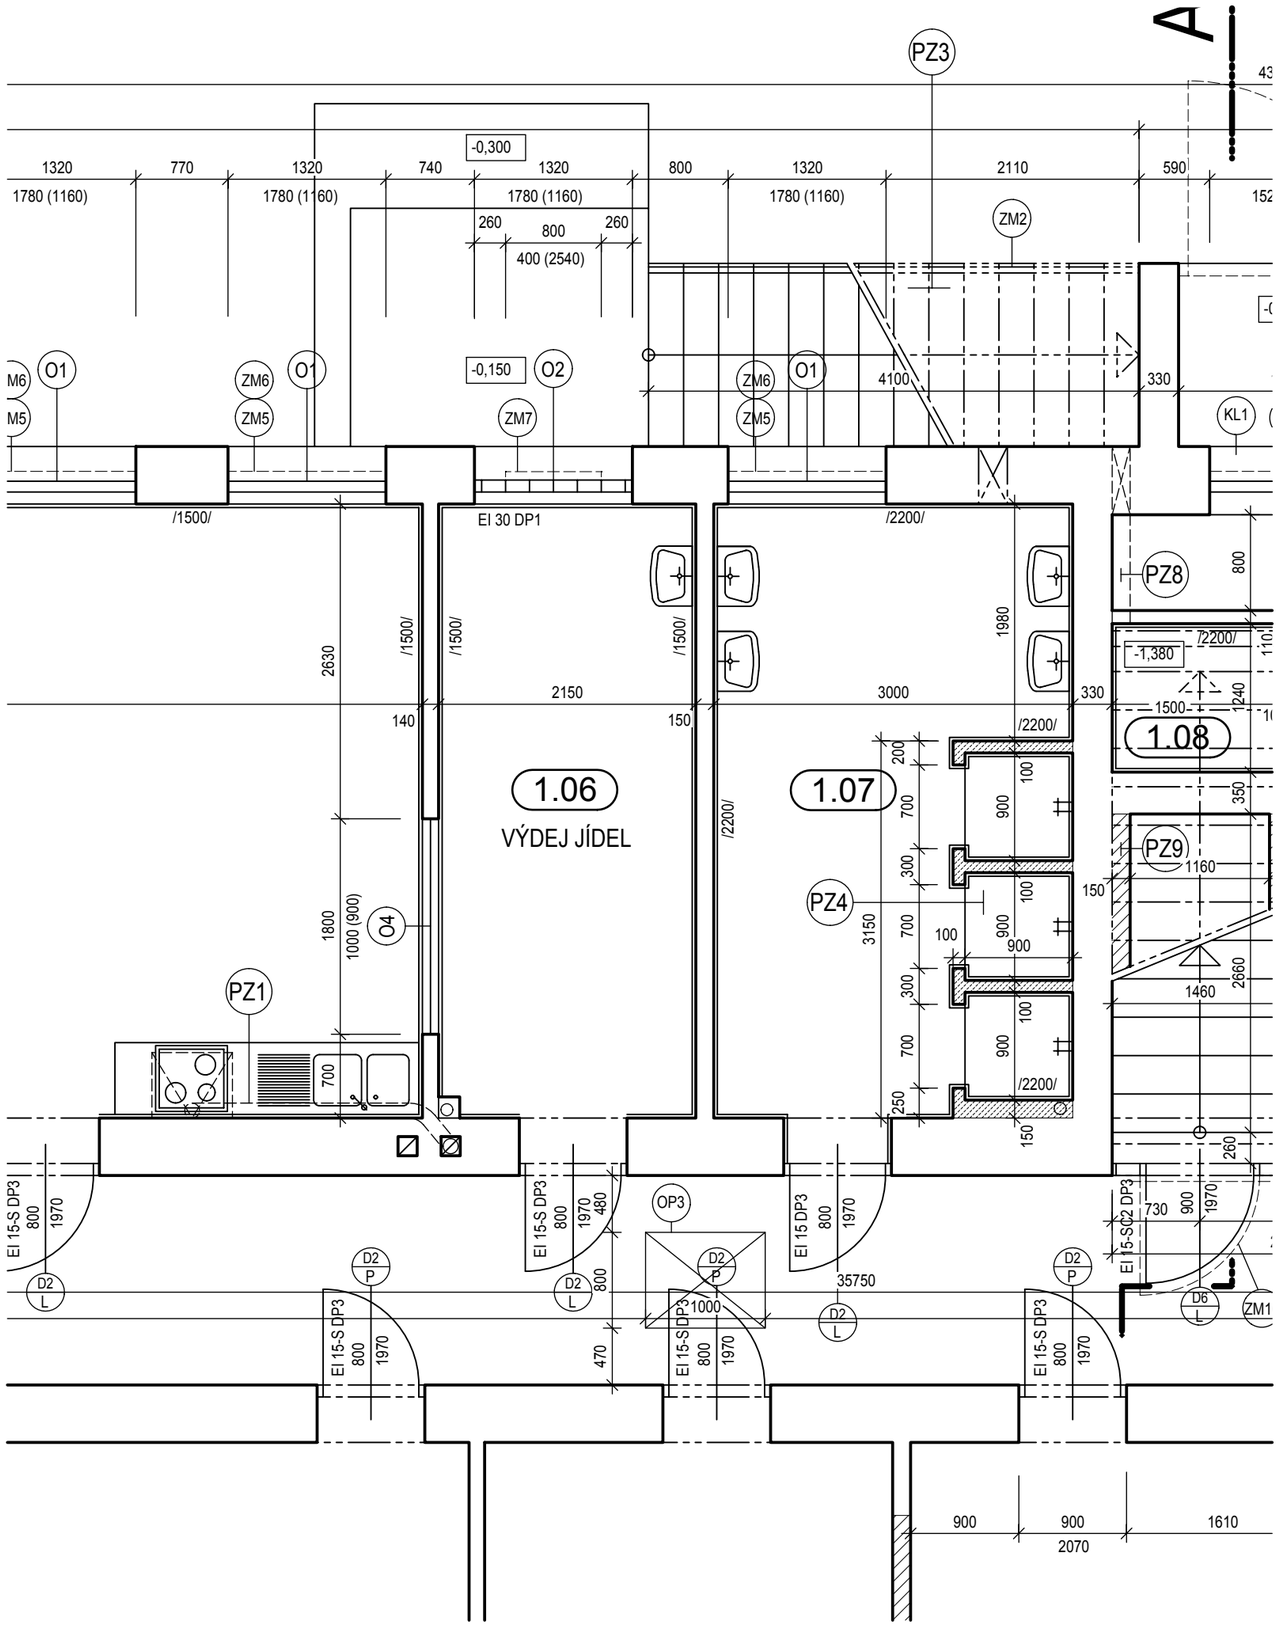

±0,000 = 248,60 Bpv (podlaha 1.NP)

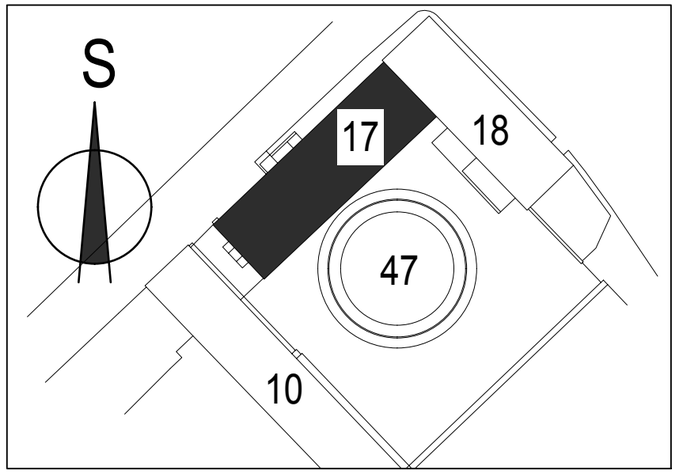

Razítko:	Číslo paré:

Název : UBYTOVNA ODSOUZENÝCH
Stavební úpravy budovy č. 17
Areál Vazební Věznice Praha 4 - Pankrác

Investor:	Odpovědný projektant:	Ing. Evžen Krouský
Vězeňská služba ČR	Projektant:	Michal Soukup
	Vypracoval:	Michal Soukup
Soudní 1672/1a		
Praha 4		

INPROSAN s.r.o.
- Inženýrské a projektové služby
- Provádění a sanace staveb

nám. Před Bateriemi 1059/7, 162 00 Praha 6
IČ: 26189941
tel. +420 257 223 114, info@inprosan.cz

Datum:	06/2012
Zakázkové číslo:	1-054-12
Stupeň projektu:	DPS

Část PD: F1. STAVEBNÍ ČÁST

Obsah: DOPLNĚNÍ UMYVADLA DO VÝDEJE JÍDEL

Měřítko:	1:50
Revize: 00	Příloha: F1.22