Poznámka:

UK – BEZOBSLUŽNÁ UZAVÍRACÍ KLAPKA

F – FILTR

ZV – ZPĚTNÝ VENTIL

VK – VYPOUŠTĚCÍ A NAPOUŠTĚCÍ KOHOUT

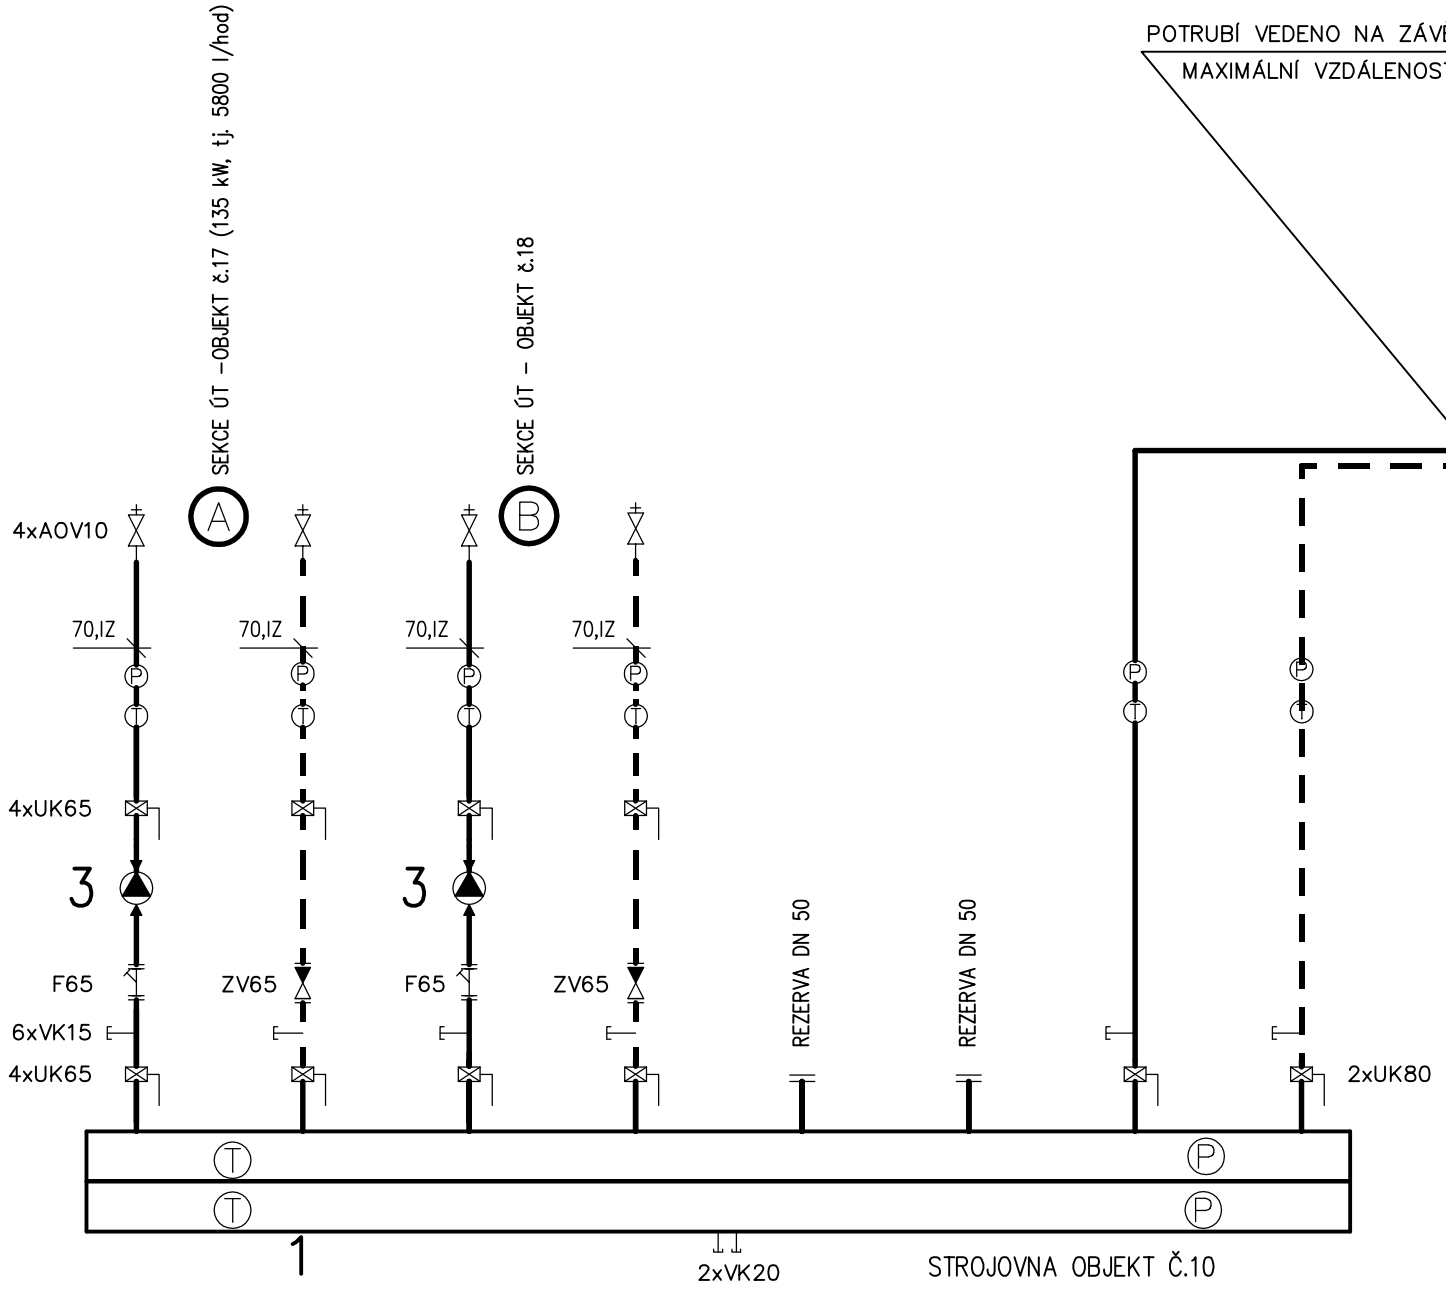

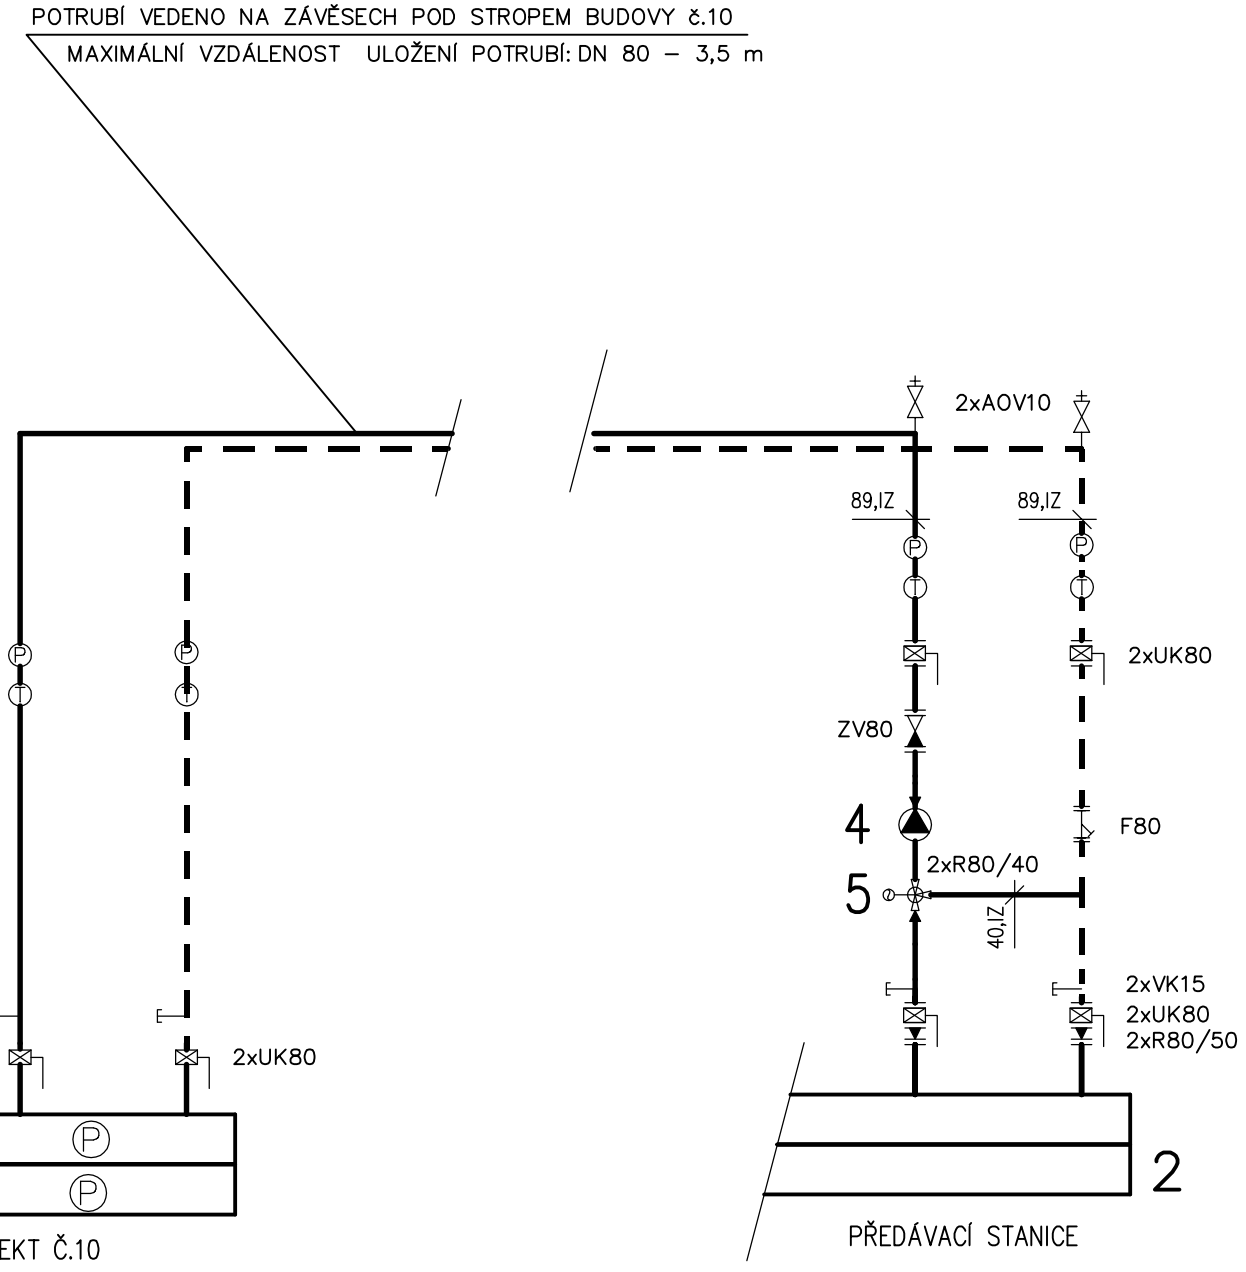

LEGENDA:

1.KOMBI ROZDĚLOVAČ A SBĚRAČ, MODUL 120, Q= 15 m3/hod – 1 ks

2.STÁVAJÍCÍ KOMBI ROZDĚLOVAČ A SBĚRAČ – 1 ks

3.ČERPADLO S INTEGROVANÝMI OTÁČKAMI, H= 6 m, Q= 5.8 m3/hod, P= 10–180 W,230V/50Hz – 2 ks

4.ČERPADLO S INTEGROVANÝMI OTÁČKAMI, H= 8 m, Q= 10.1 m3/hod, P= 25–450 W,230V/50Hz – 1 ks

5.TROJCESTNÝ SMĚŠOVAČ DN 40, kvs = 28 m3/hod – 1 ks

Razítko:	Číslo paré:

Název : UBYTOVNA ODSOUZENÝCH
Stavební úpravy budovy č. 17
Areál Vazební Věznice Praha 4 - Pankrác

INPROSAN s.r.o.
- Inženýrské a projektové služby
- Provádění a sanace staveb

Investor:	Odpovědný projektant:	Ing. Evžen Krouský
Vězeňská služba ČR	Projektant:	Petr Kliment
Soudní 1672/1a Praha 4	Vypracoval:	Petr Kliment

nám. Před Bateriemi 1059/7, 162 00 Praha 6
IČ: 26189941
tel. +420 257 223 114, info@inprosan.cz

Datum:	03/2013
Zakázkové číslo:	1-054-12
Stupeň projektu:	DPS

Část PD: F5. VYTÁPĚNÍ

Obsah: MONTÁŽNÍ SCHÉMA STROJOVNY

Měřítko:	
Revize: 00	Příloha: F5.3