


OVĚDACÍ PANEL OP-ROT-BP

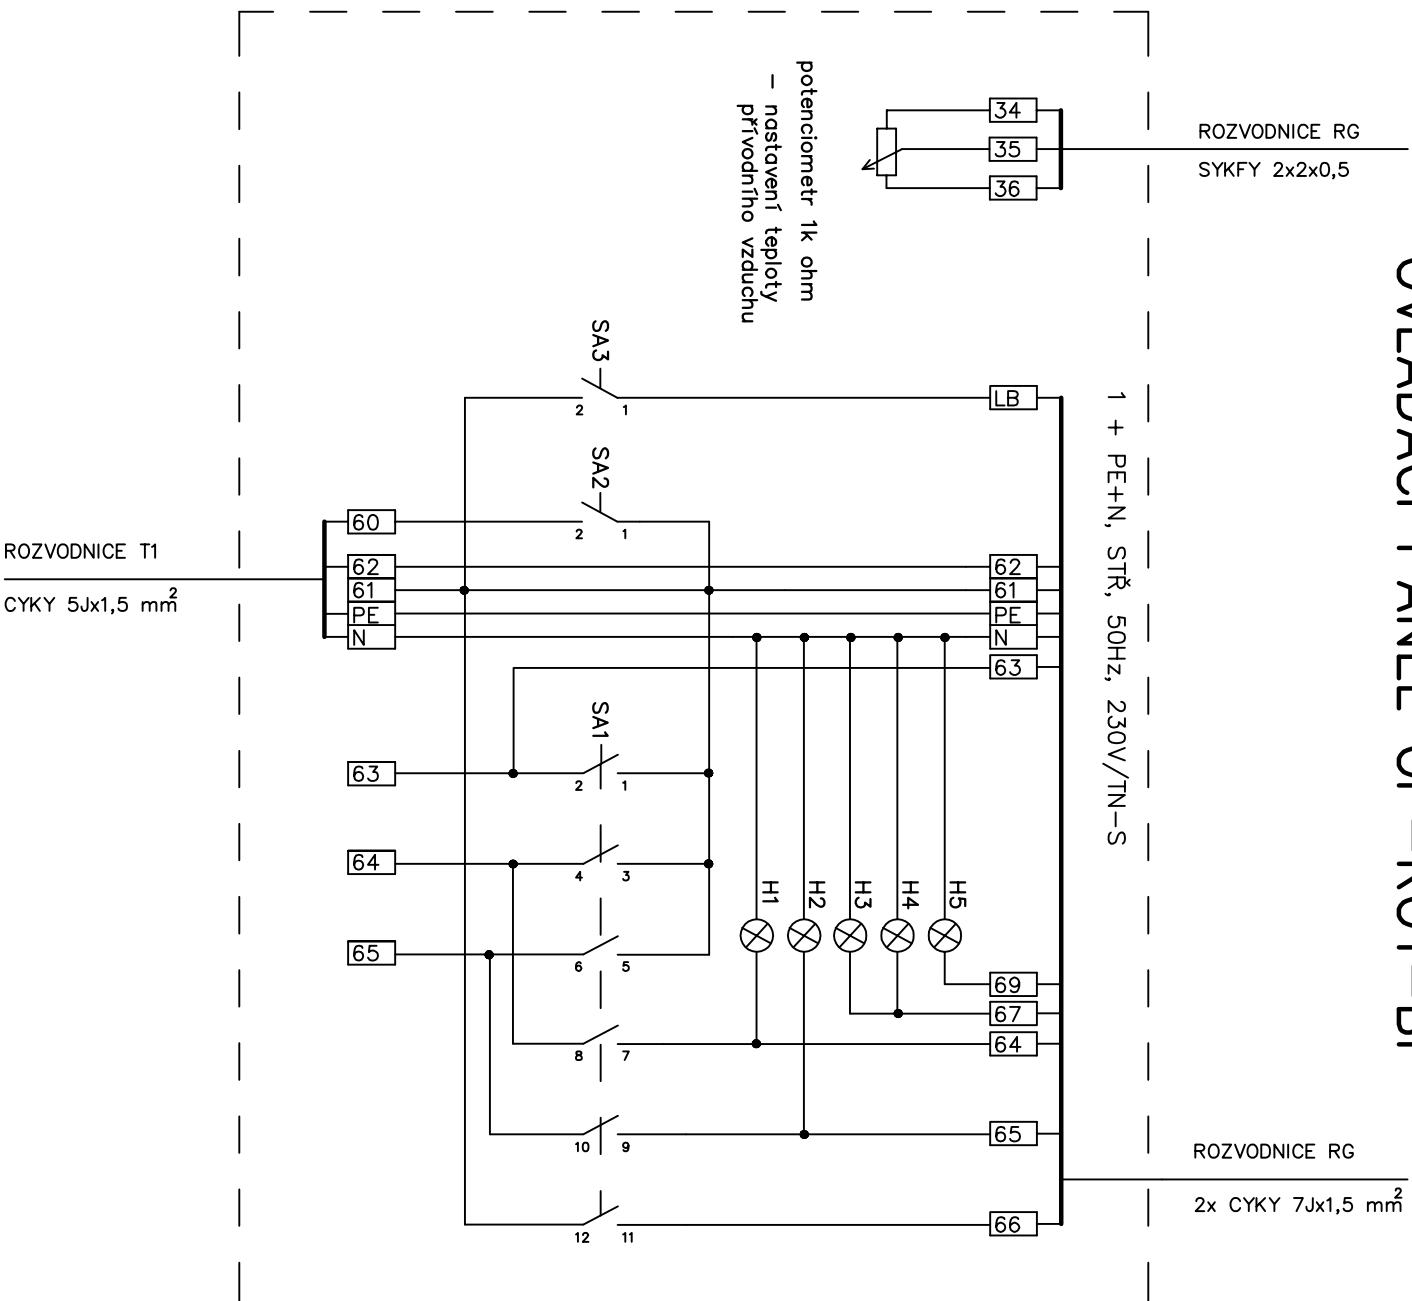

SPÍNACÍ TABULKA

| SA1 | 0 | aut. | r. | I. | II. |
|---------|---|------|----|----|-----|
| 1 – 2 | | X | X | | |
| 3 – 4 | | | | X | |
| 5 – 6 | | | | | X |
| 7 – 8 | | X | | X | |
| 9 – 10 | | X | | | X |
| 11 – 12 | | X | X | X | X |

- SA1 – VOLBA PROVOZNIHO REŽIMU 0–aut.–I.–II.
- SA2 – ZAPNUTÍ OSVĚTLENÍ DIGESTOŘE 0–I.
- SA3 – OVĚDÁNÍ Klapky BY-PASSU ZIMA–LĚTO
- H1 – SIGNALIZACE CHODU VZT – NIŽŠÍ OTAČKY
- H2 – SIGNALIZACE CHODU VZT – VYŠŠÍ OTAČKY
- H3 – SIGNALIZACE ZANESENÍ FILTRŮ
- H4 – SIGNALIZACE PŘEHŘÁTÍ MOTORU VENTILÁTORU NEBO EXTERNÍHO NOUZOVÉHO VYPNUTÍ VZT
- H5 – SIGNALIZACE AKTIVNÍ PROTIMRAZOVÉ OCHRANY TEPELOVODNÍHO OHŘÍVAČE

PLASTOVÝ ROZVADĚČ, IP 43
/170x145x100 mm/

SA1–3 VYPÍNAČ 6A, 230V

PROVOZNÍ NAPĚTÍ : 3NPE, STŘ., 50Hz, 400V – TN/S
OCHRANA PŘI PORUŠE: AUT. ODPOJENÍM OD ZDROJE,
DOPLNĚNÁ OCHRANA POSPOJOVÁNÍM

NAVRHL : Ing.O.ŠOLC

ZAKAZNÍK :

Vězeňská služba ČR, Praha
Akce: Vazební věznice HK

ALTEA

V Aleji 20 Jablonec nad Nisou

Zak.č. Z14544 DAT. 1.11. 2013 skup. čís. vkr. poz.
NÁZEV SOUBORU : Z14544_el DINER 1139

VÝROBEK : OVĚDACÍ PANEL OP-ROT-BP