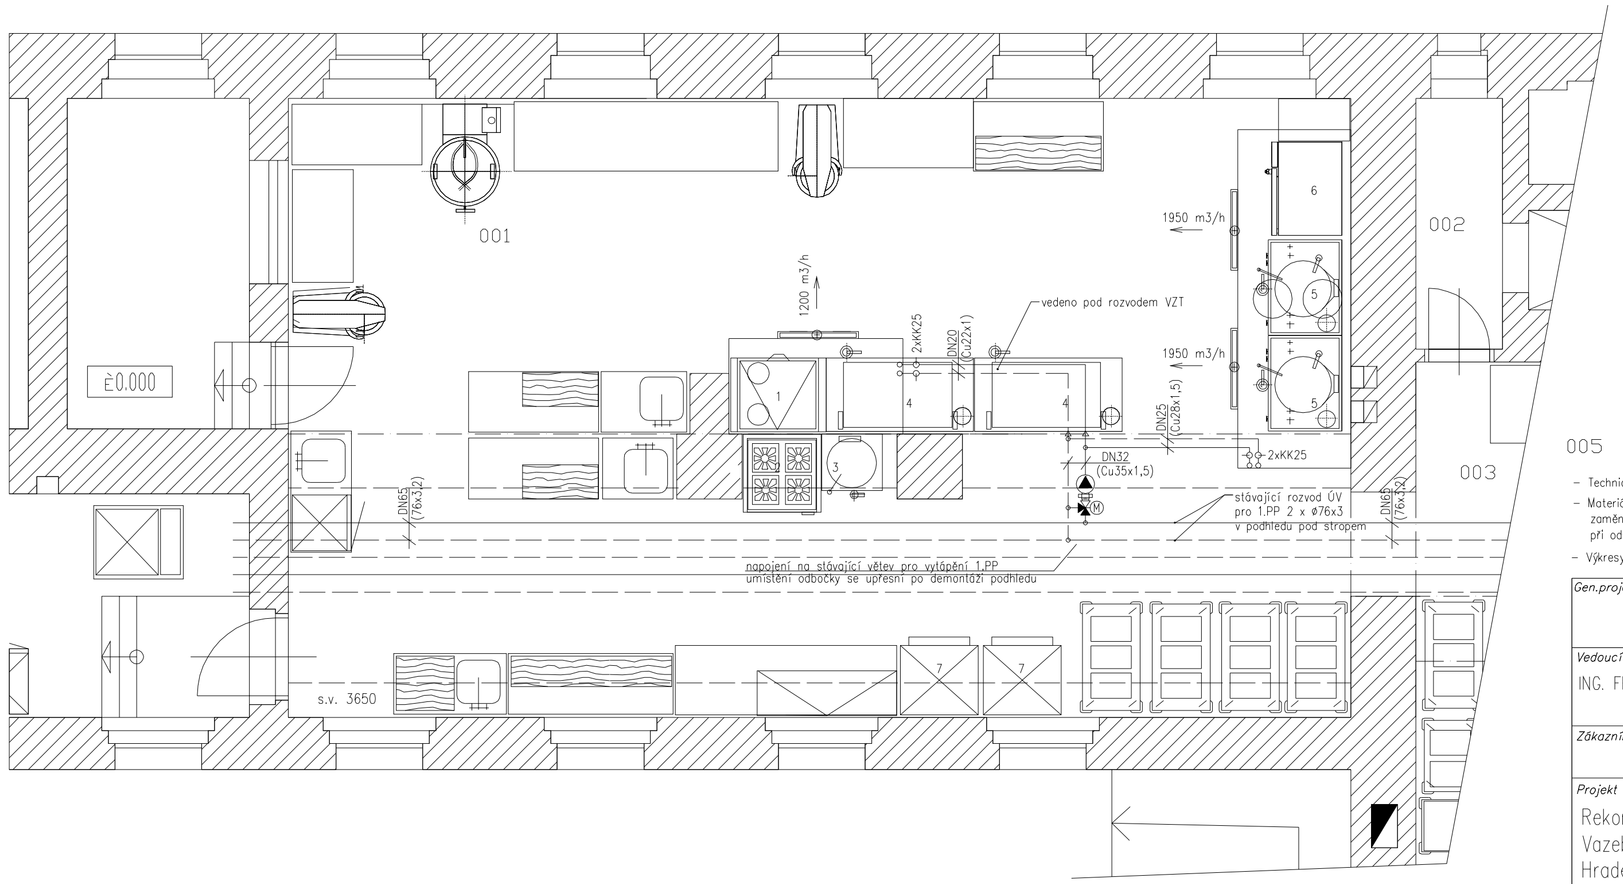


LEGENDA MÍSTNOSTÍ:

| Označení na výkresu | Účel místnosti | Plocha [m²] |
|---|---|---|
| 001 | VARNA – HLAVNÍ KUCHYNĚ | 88,6 |
| 002 | ÚKLIDOVÁ KOMORA | 2,9 |
| 003 | UMÝVÁRNA PROVOZNÍHO NÁDOBÍ | 15,9 |
| 004 | KOMPLETACE JÍDEL | 41,3 |
| 005 | CENTRÁLNÍ CHODBA | |

- Technická zpráva je nedílnou součástí projektové dokumentace
- Materiály popsané v projektu určují standard a je možné je zaměnit za jiné shodných vlastností a technických parametrů při odsouhlasení projektantem a investorem
- Výkresy novějšího data plně nahrazují výkresy staršího data vydání

*Gen.projektant / Consultant*

*Vedoucí projektu / Project director*
ING. FRANTIŠEK KOPAČIK

*Vypracoval / Drawn*
ING. ŠTEFAN KRAHULEC

FELI v.o.s.
Projekce – vytápění, vzduchotechnika a zdravotní technika
Na Hutích 2338/60, 466 01 Jablonec n.N.
tel.483319238, fax.483313423
mob.602411429, e-mail:projekce@felivos.cz

*Zákazník / Client* Vězeňská služba České republiky
Soudní 1672/1a, 140 67 Praha 4 – Nusle

*Projekt : Objekt*
Rekonstrukce vzduchotechniky stravovacího provozu
Vazební věznice Hradec Králové
Hradební 860, 500 01 Hradec Králové

*Číslo akce/Action No.* 1127/2013

*Počet A4/Number A4* 3 | PC | *Kopie/ Copy*

*Datum / Date* 29.11.2013

*Stupeň / Phase* DPS

*Měřítko / Scale* 1:50

*Název výkresu / Drawing title* ÚSTŘEDNÍ VYTÁPĚNÍ /HEATING
PŮDORYS 1.PP – ÚV – napojení ohřívačů VZT

*Čís.proj./Project No.* 1127/2013 | *Č.výkresu/Drawing No.* UV–01

Výkresy jsou vlastnictvím FELI, v.o.s. a jsou platné za předpokladu, že se jedná o autorizovanou kopii nebo její výřez, případně o kopii nebo výřez pořízenou na základě písemné dohody mezi FELI, v.o.s. a jiným subjektem.

This drawing is the property of FELI, v.o.s. Copying is reserved by them and this drawing is used on the condition that is not copied or disclosed by or to any unauthorised persons without the prior consent in writing of FELI, v.o.s.