


Stoupačka Vc

Stoupačka Vx

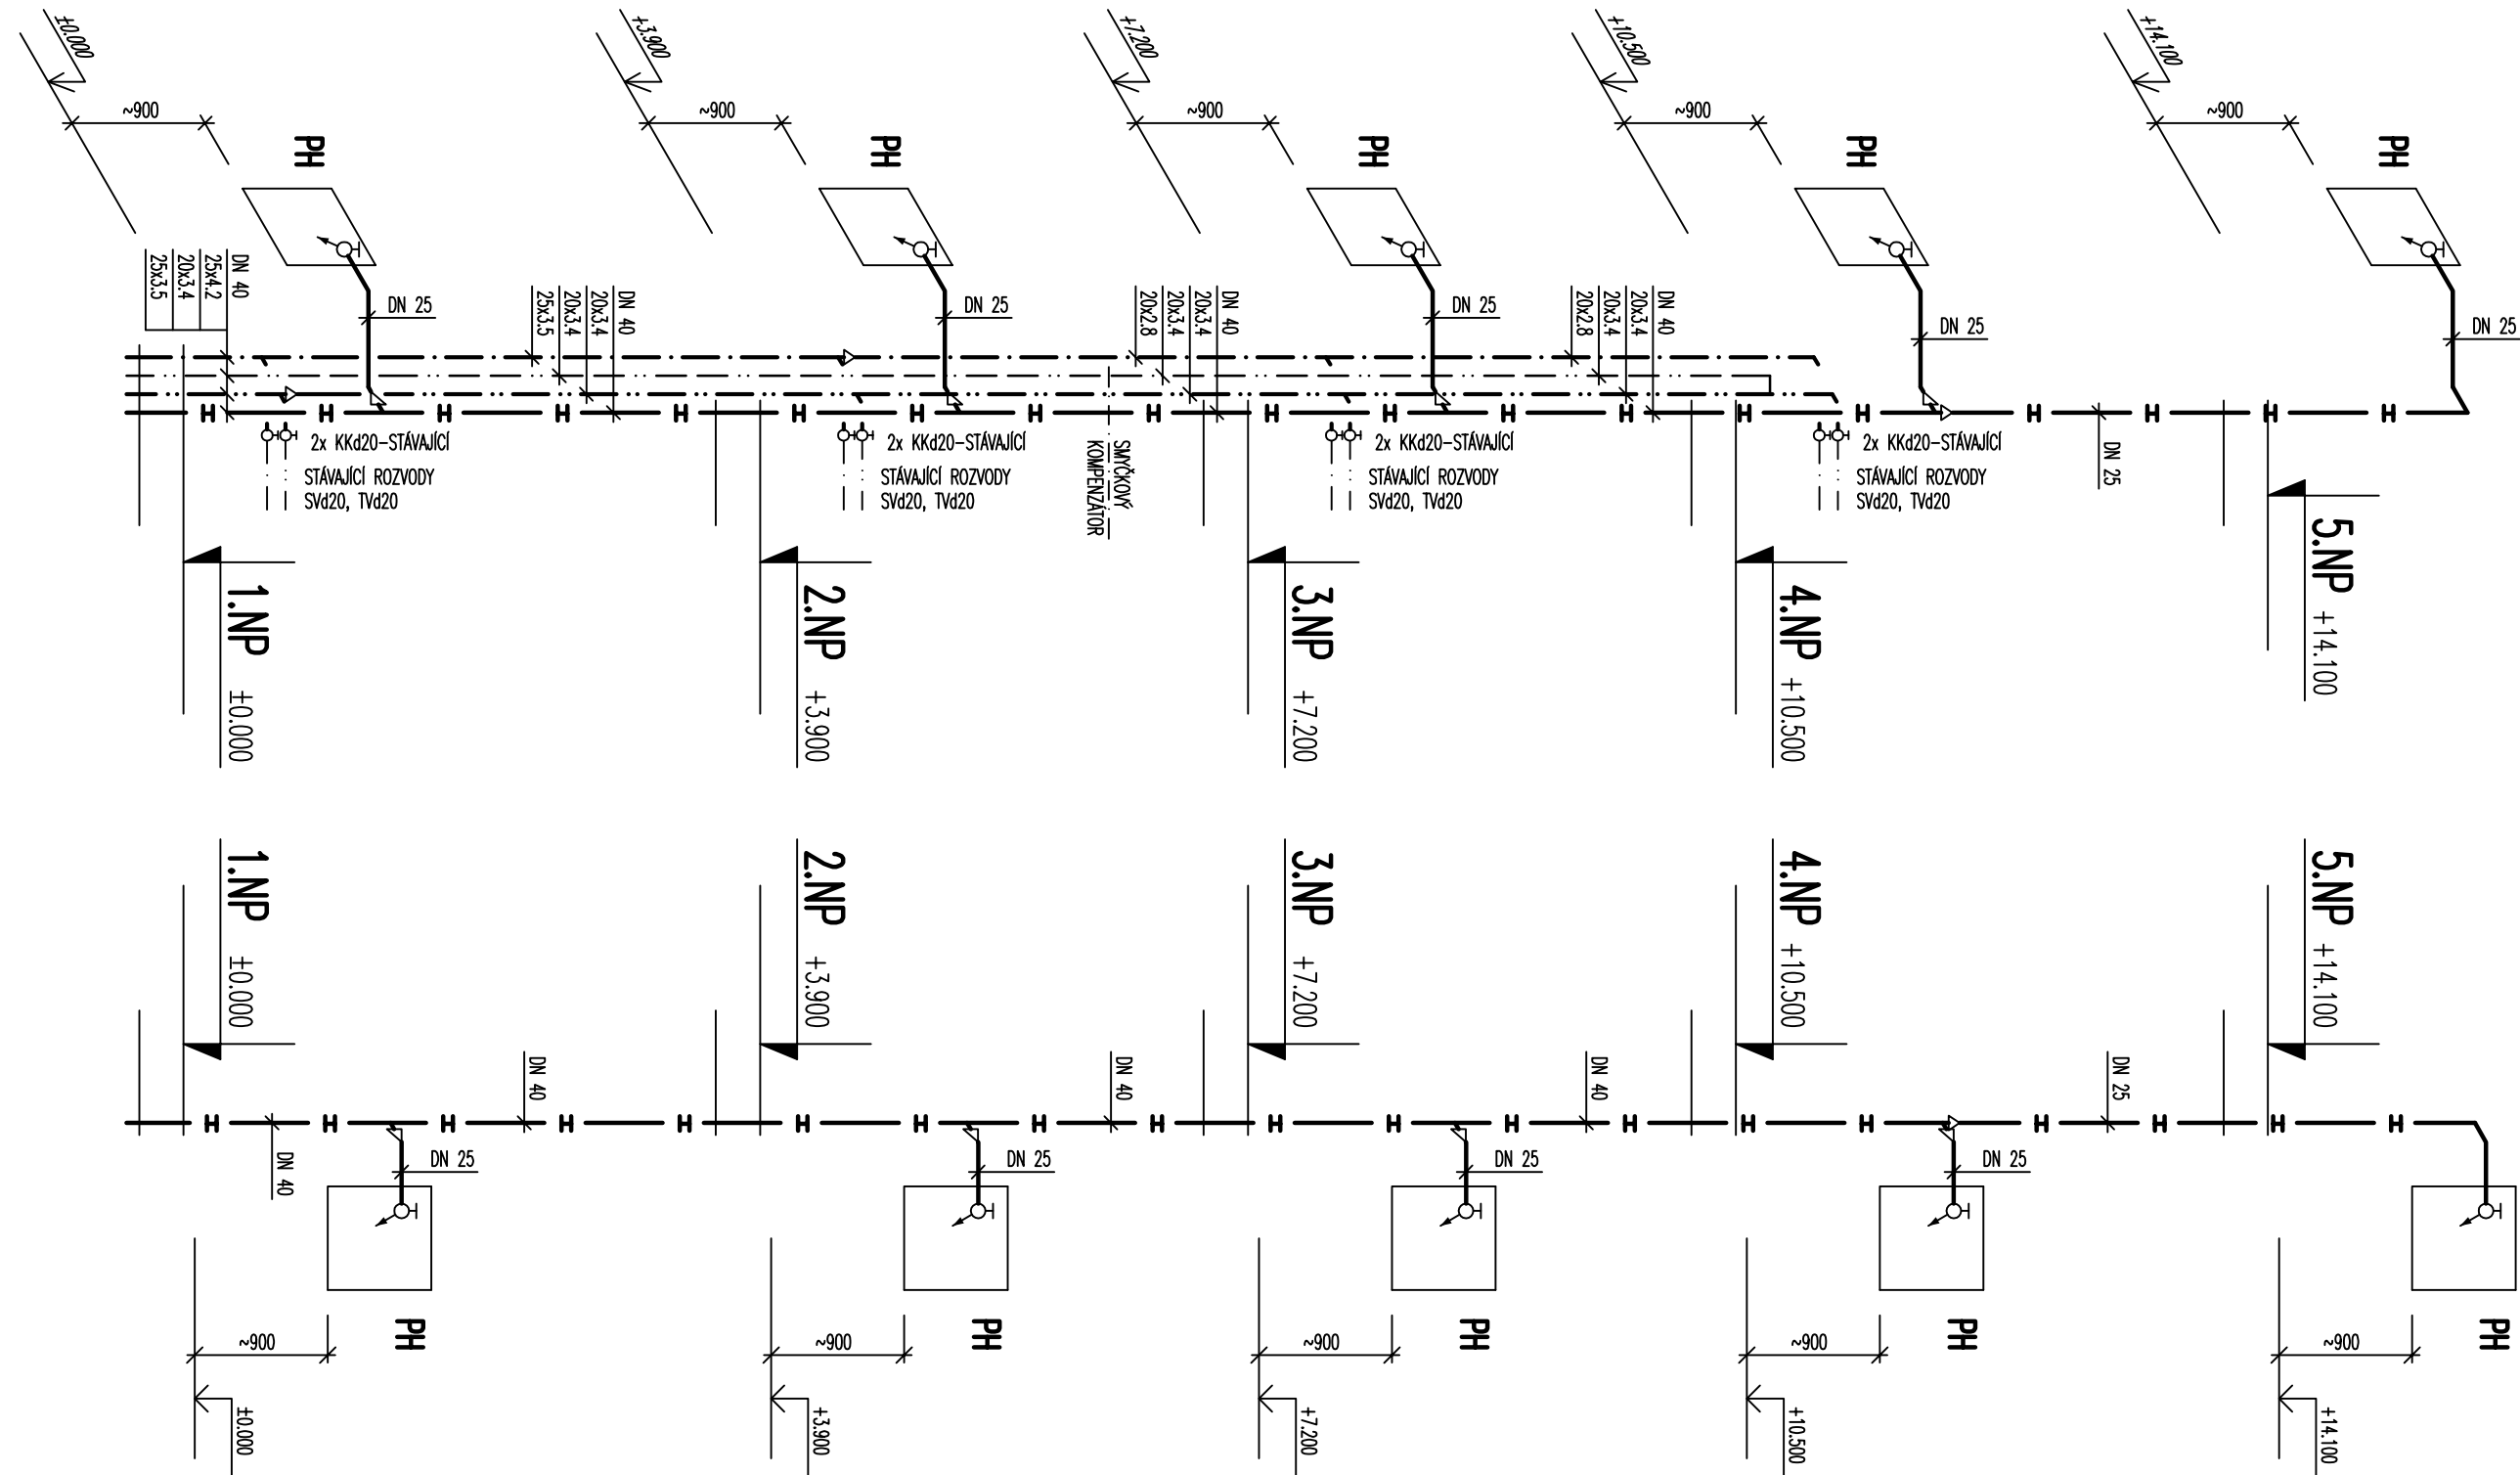

INVESTOR: VĚZEŇSKÁ SLUŽBA ČESKÉ REPUBLIKY VAZENÍ VĚZNICE PRAHA – PANKRÁČ SODINI 988, 140 57 PRAHA 4		AUTORIZOVAL: ING. ZDENĚK SADILEK ZPRACOVAL: ING. ZDENĚK SADILEK	
AKCE: VÝMĚNA LEŽATÝCH ROZVODŮ VODY V OBJEKTU NOVÉ NEMOCNICE AREÁL VAZEBNÍ VĚZNICE PRAHA - PANKRÁČ		Ing. Zdeněk Sadilek 202 02 Hlavenčice Kdla 400	
VÝKRES: VODOVOD - axonometrie stoupaček		DATUM: 11/2013 MĚŘÍTKO: 1:50	STUPEŇ: DPS VÝKRES Č.: 06