

POZNÁMKY:

1. NÁSTUPNÍ STĚNA ŠACHTY MUSÍ BÝT ROVNÁ, HLADCE OMÍTNUTA, V ŠÍŘCE VSTUPŮ OPATŘENA

OLEJOVÝM NÁTĚREM. MAX. ÚCHYLKA OD SVISLICE $\pm 10 \text{ mm}$

2. BETONOVÉ SLOUPKY PRO ULOŽENÍ RÁMU POD STROJ SE ZHOTOVÍ PŘI MONTÁŽI DLE VÝKRESU VÝROBCE

VÝTAHU. VÁHA SLOUPKŮ cca 160 kg


3. VÝŠKOVÉ KÓTY JSOU UDÁNY V CM.


ZATÍŽENÍ OD VÝTAHOVÝCH ČÁSTÍ v N				
STATICKÉ			NAHODILÉ	
R1	R2	R3	R4	R5
8 825	13 238	1 961	260 840	784

VOJENSKÝ PROJEKTOVÝ ÚSTAV PRAHA					
NOSITEL ŘÁDI: PRAHA					
AR 1000 9					
110. KAT.	VYPRACOVAL	KONTROLOVAL	REDAKCE		
Z. KUBÍNOVÁ	Z. KUBÍNOVÁ	R. GLÖCKNER	PR		
Kubínová	Kubínová	Glöckner	3152.5.13		
AKCE:			FORMÁTY		
5501 - 029			8 A4		
VELITELSTVÍ			DATUM DOKONC		
			2. 1976		
			MĚŘITKO v mm		
			1:20; 1:50		
OBSAH:			Č. VÝHOT	DIL	POR. Č. PRIL.
STAVEBNÍ ÚPRAVY PRO OSOBNÍ VÝTAH NOS.			5	C1-2	802
320 kg - tj. 40 SOBY - TYP TOV 320/0,7					


OTVOR PRO ŠACHETNÍ DVEŘE
V PRŮČELNÍ STĚNĚ

DVEŘE LEVÉ


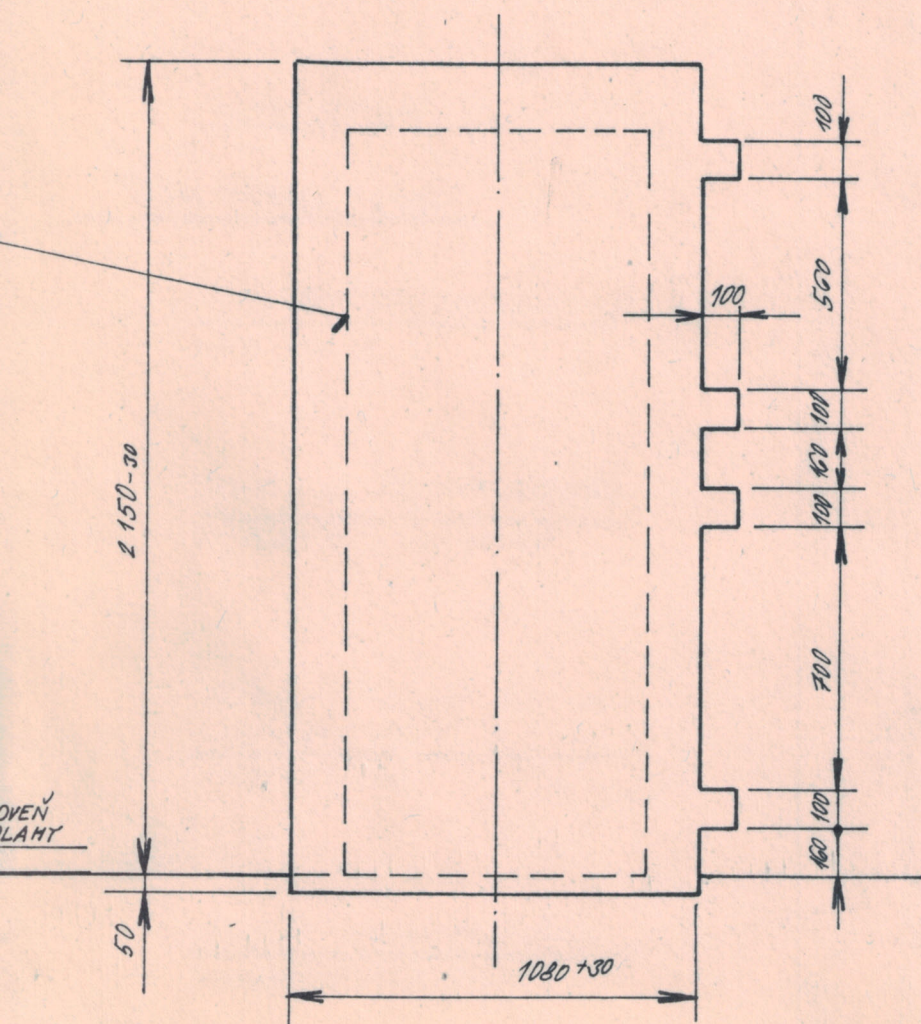


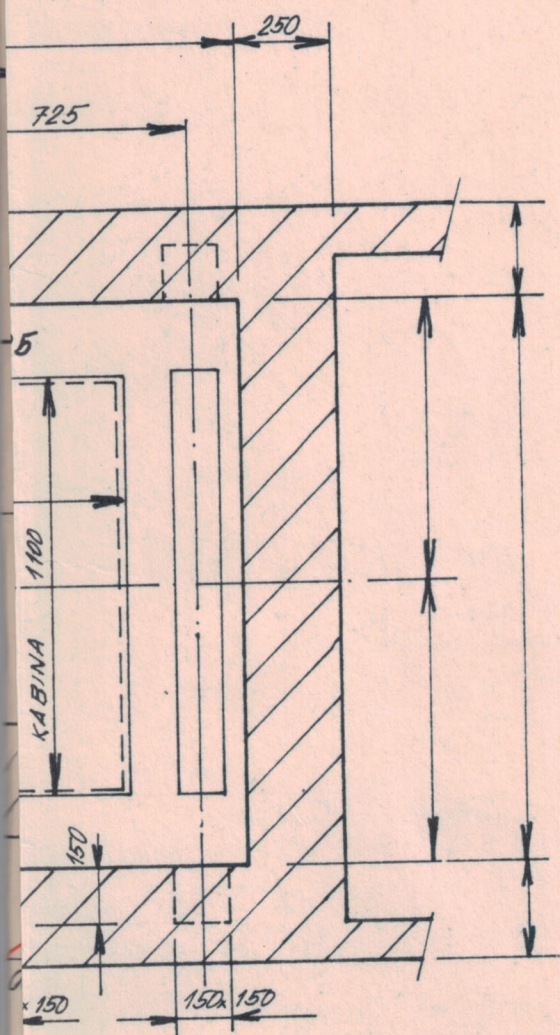

VNY

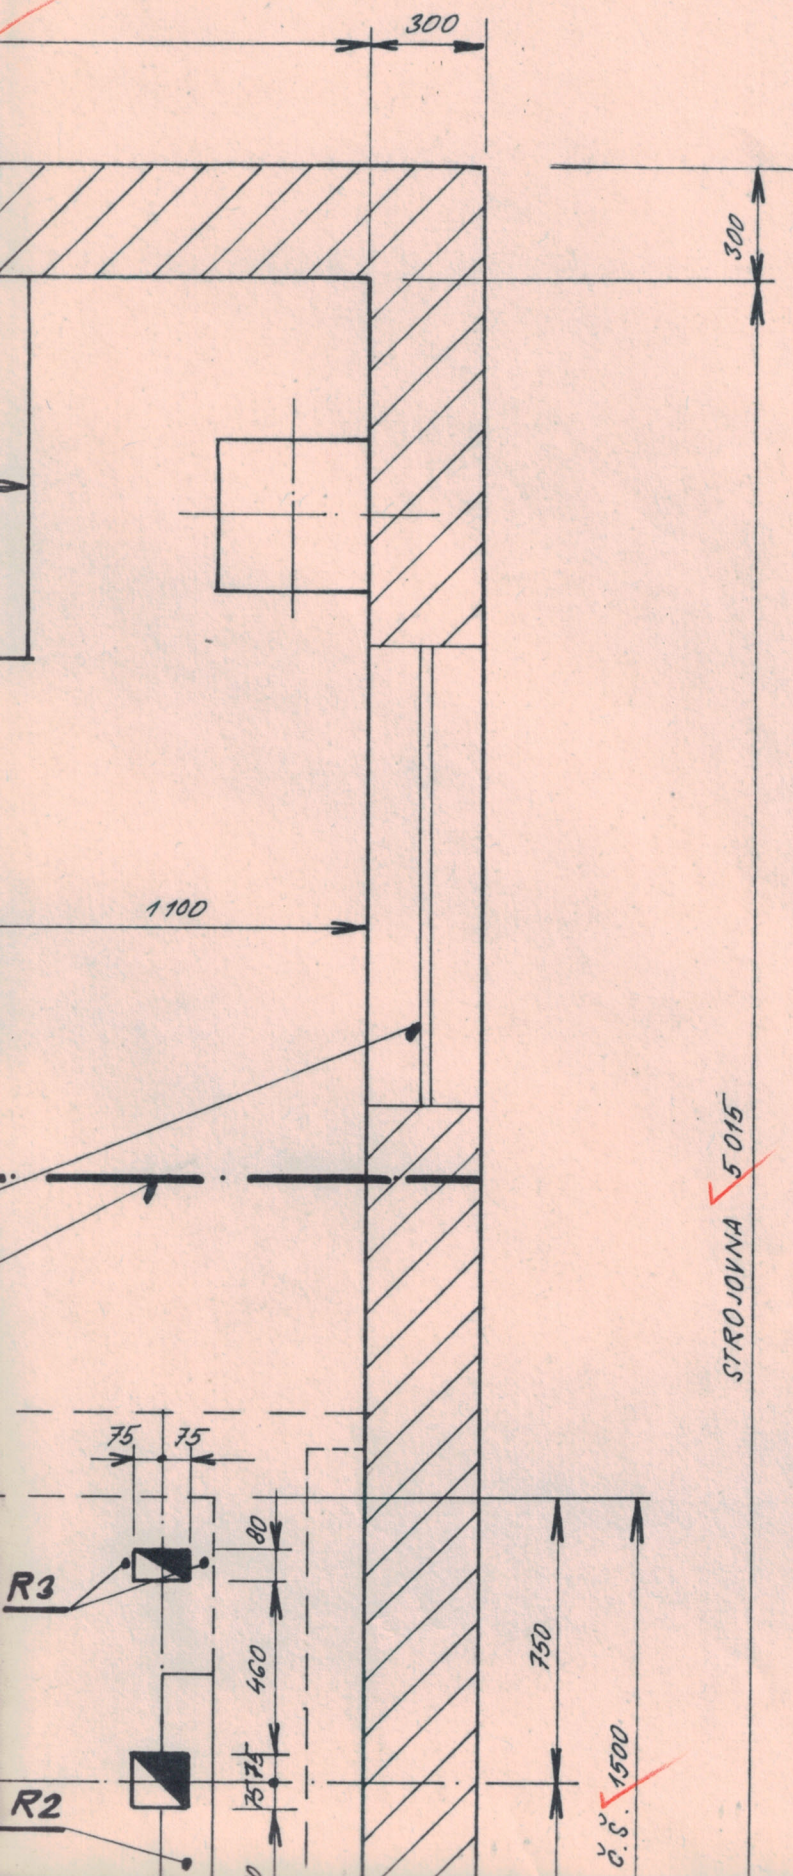


BETONOVÉ SLOUPKY

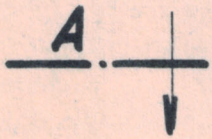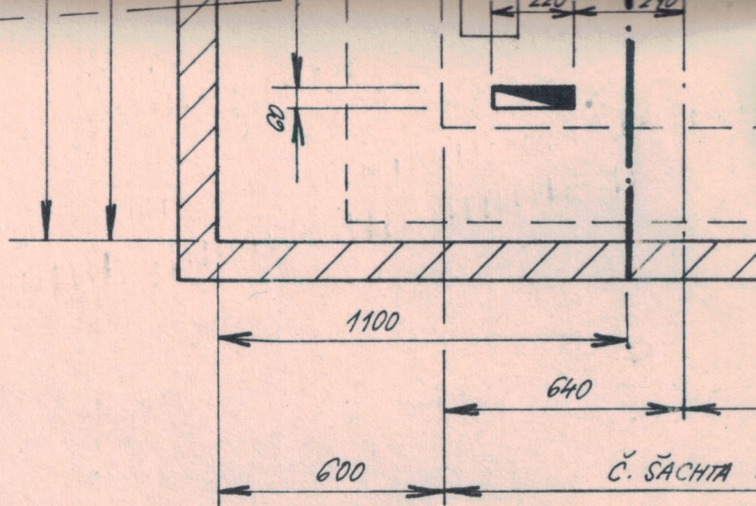


ŘEZ A -

✓ ŠACHETNÍ DVEŘE JSOČ. PROV. 7
DODÁ TRA

✓ BETONOVÉ SLOUPKY POD PROTIVÁHU
PROVÉST AŽ PŘI MONT. DLE DISPOZ.
VÝKRESU - PROVEDE STAVBA


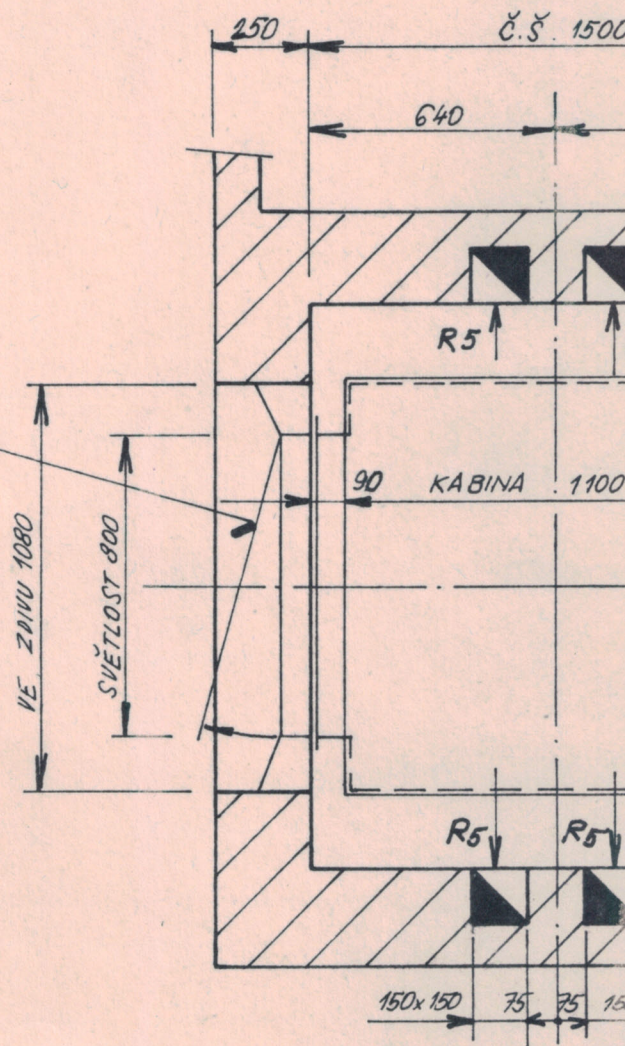


OVNY

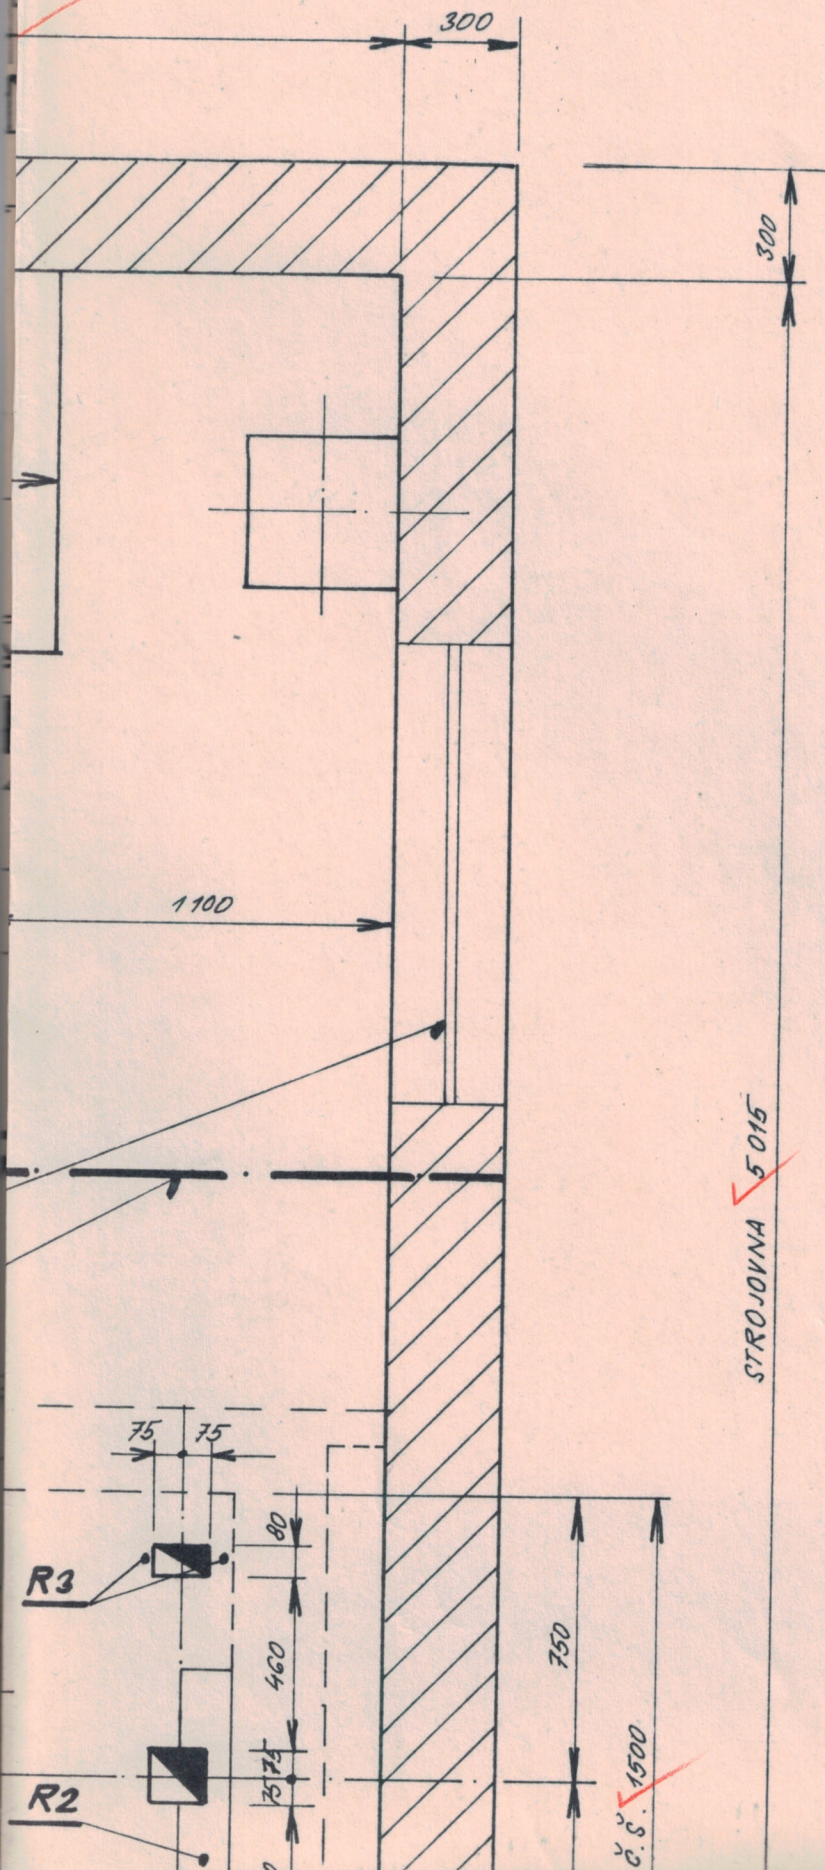

SVĚTLÝ OBRYŠ DVEŘÍ


✓ BETONOVÉ SLOUPKY

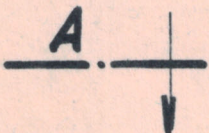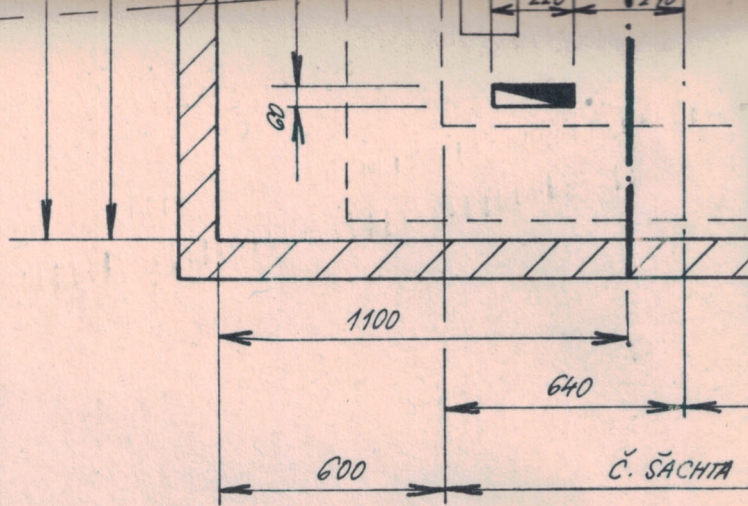




ŘEZ A -

✓ ŠACHETNÍ DVEŘE JSOČ. PROV. 7
DODÁ TRA

✓ BETONOVÉ SLOUPKY POD PROTIVÁHU
PROVÉST AŽ PŘI MONT. DLE DISPOZ.
VÝKRESU - PROVEDE STAVBA

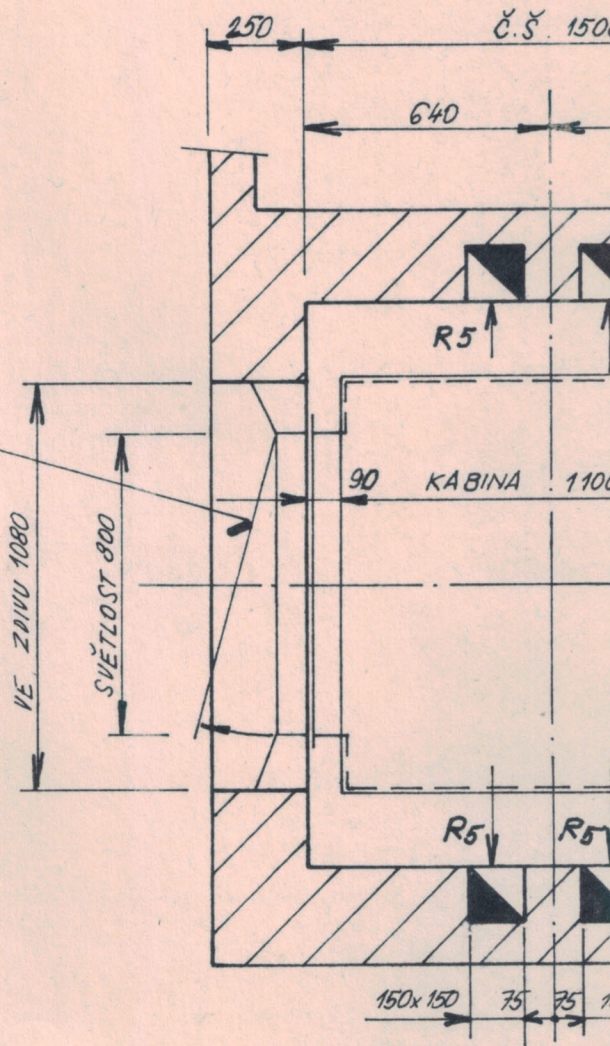

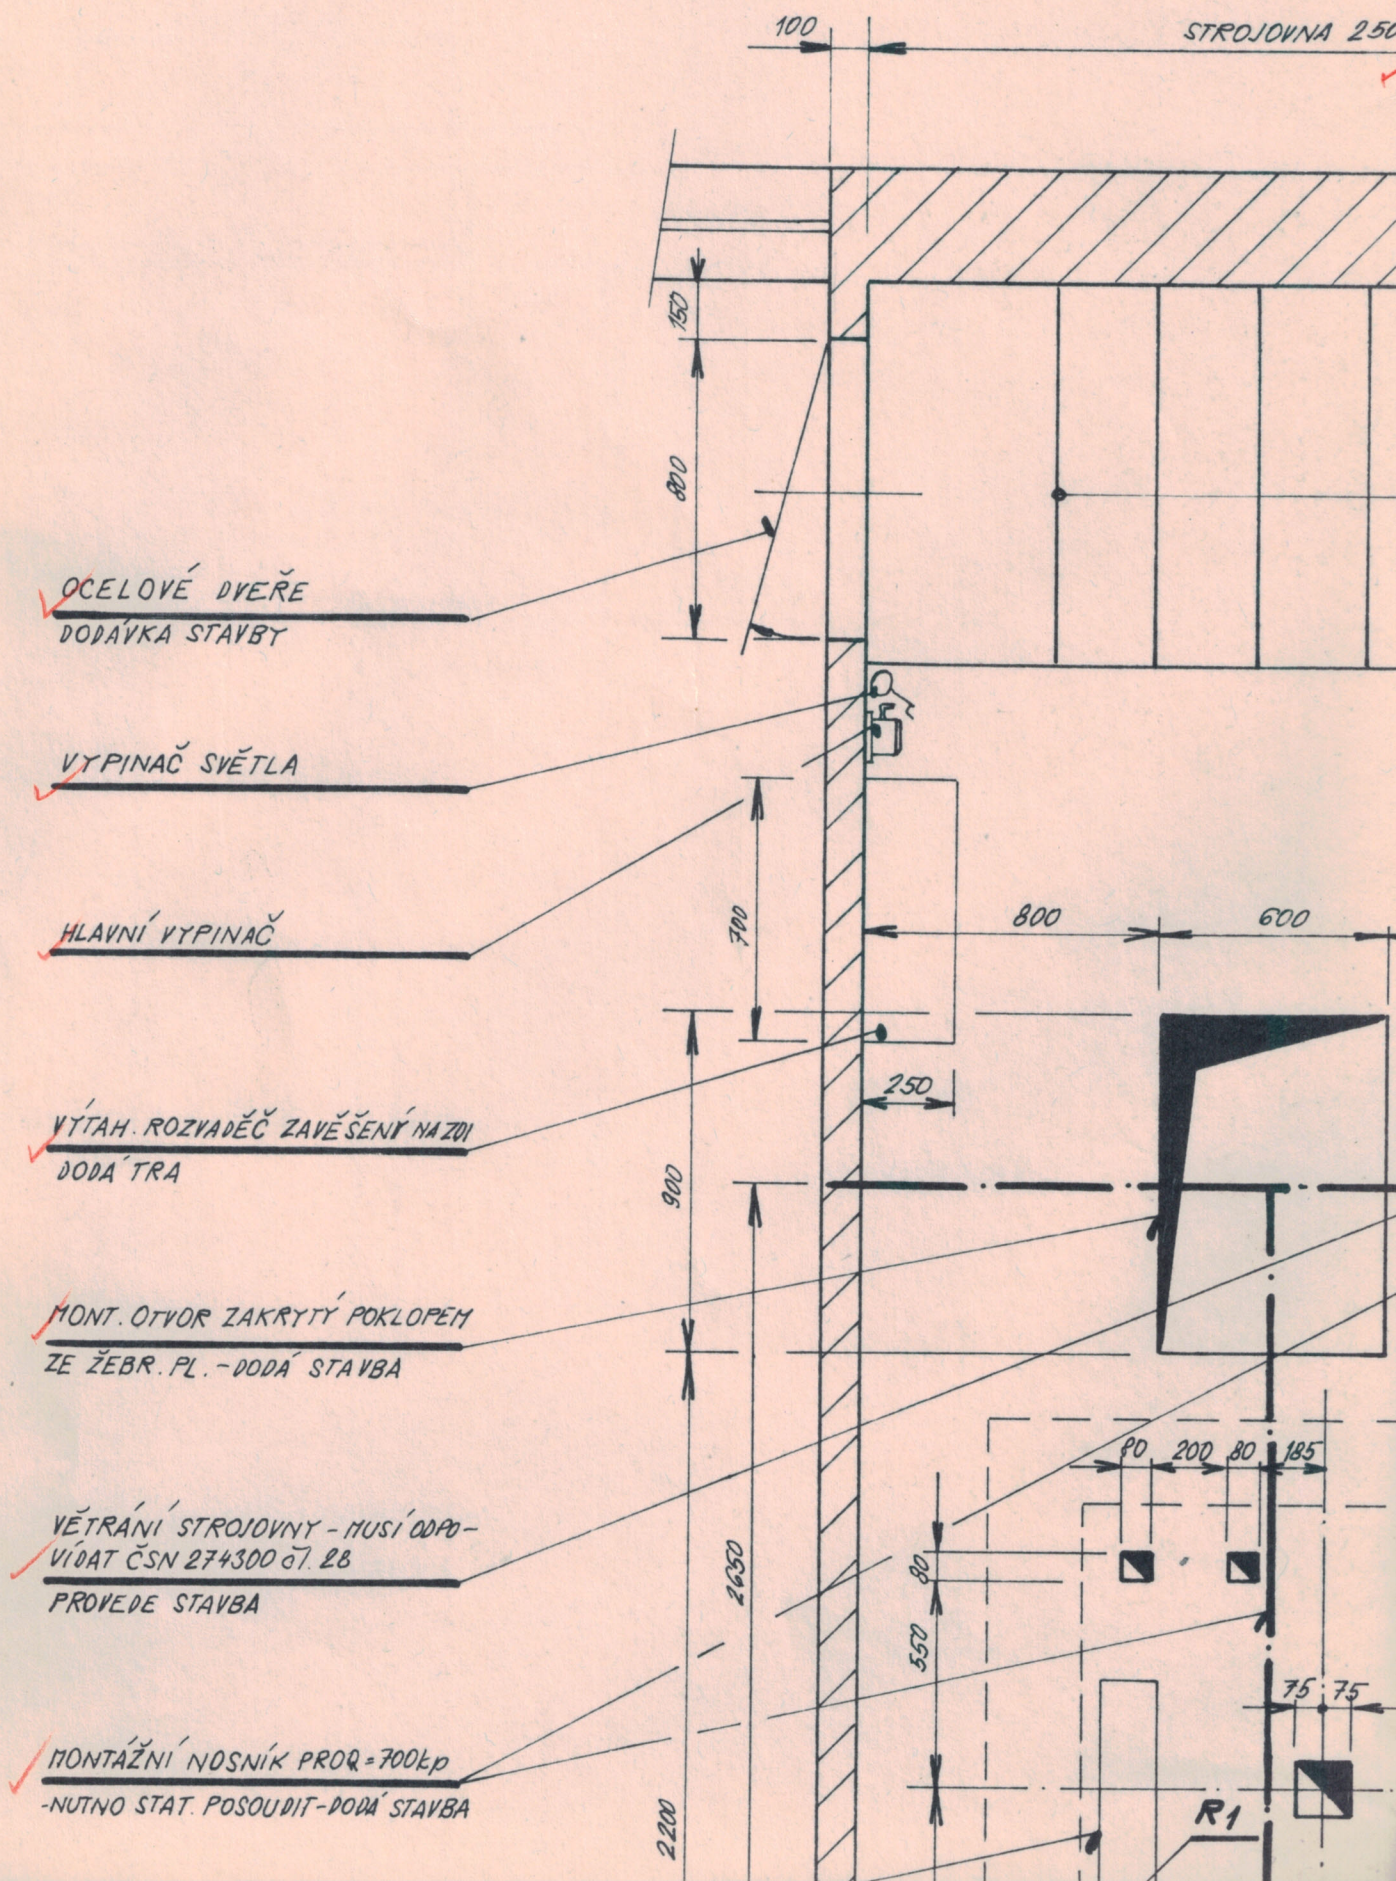

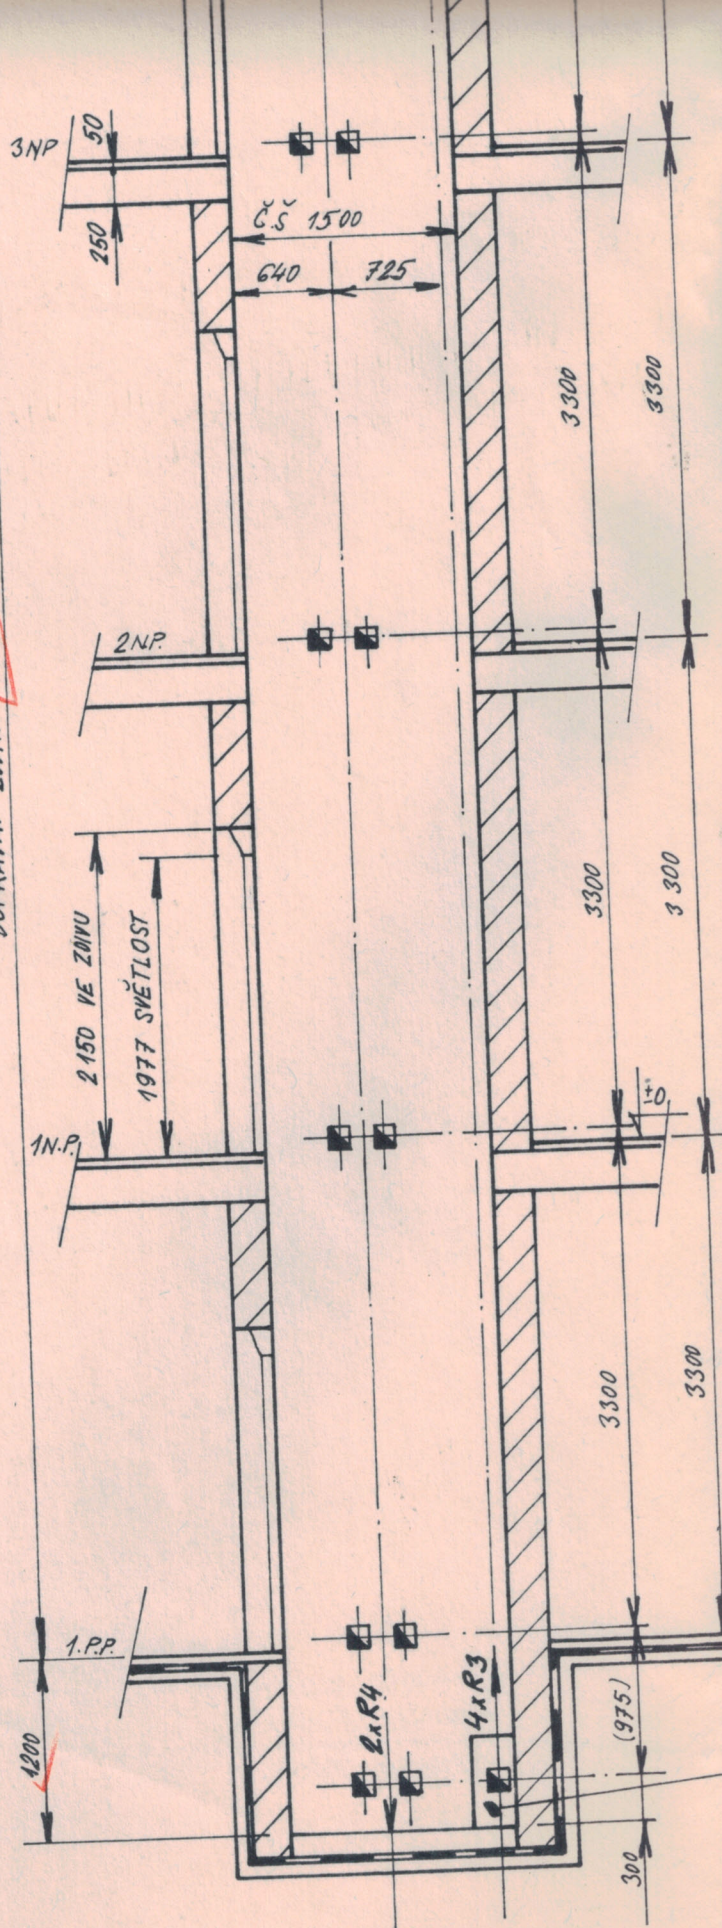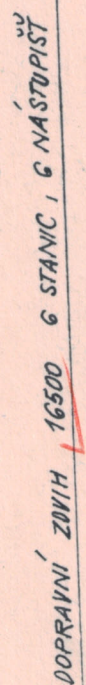

M 1:50

