


POHLED JIHOVÝCHODNÍ - NOVÝ STAV

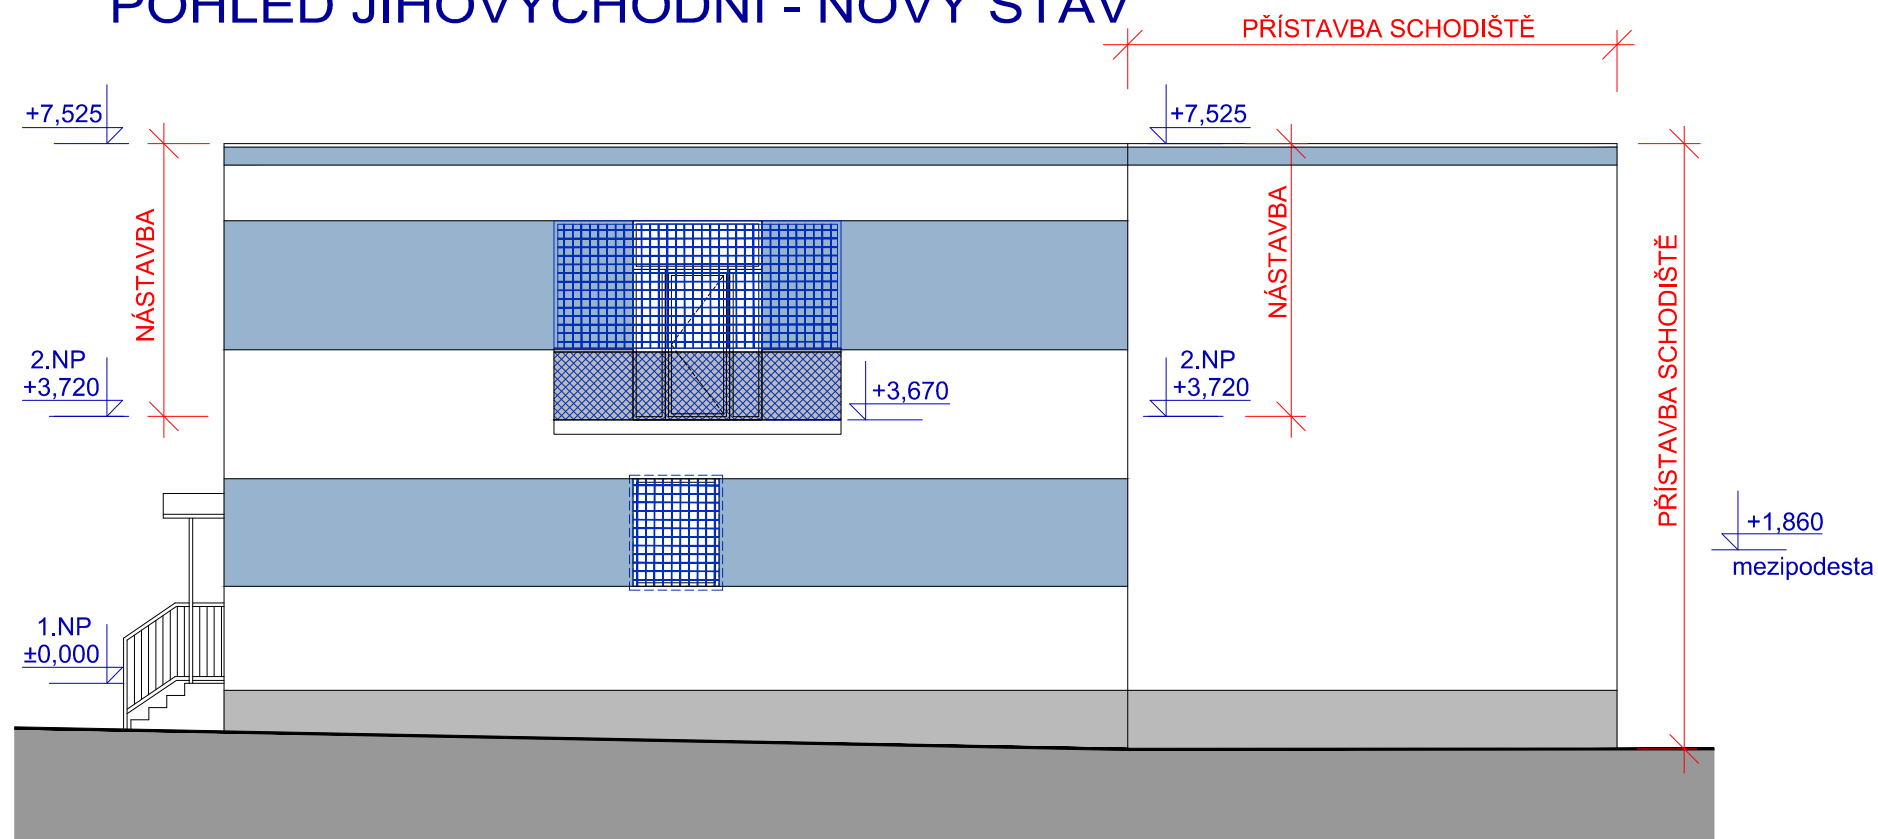

POHLED JIHOZÁPADNÍ - NOVÝ STAV



Technicko ekonomická studie proveditelnosti

POHLEDY JV,JZ měřítko 1:100
návrh nástavby

NÁSTAVBA OBJEKTU B4-OKVT
Oddělení pro mladé dospělé vězně v režimu ostrahy
Vězeňská služba ČR, Věznice Kuřim, Blanenská 1191



PEND a.s.

Vojanova č.1, 615 00 Brno
tel.: 548424611-13, fax.: 548424614
E-mail: projekt@pend.cz, www.pend.cz

07

č.v.