


POHLED OD JIHOZAPADU

LEGENDA:

- FASÁDA – PROBARVENÁ TENKOVRSŤA, OMÍTKA (HLADKÁ) VĚ DVOU BAREVNÝCH ODSTÍNECH (ŠEDÁ, CIHLOVÁ) NA KONTAKTNÍM ZATEPLOVACÍM SYSTÉMU (ETICS) tl. 150mm.
- SOKL – KERAMICKÝ OBKLAD CIHLOVÉ BARVY.
- OKNA – PLASTOVÁ OKNA S IZOLAČNÍM DVOUSKEM, BARVA RÁMŮ – BILÁ (RAL 9010).
- MŘÍŽE – KOVOVÉ, BARVA ŠEDÁ (RAL 7001)
- VRATA, DVEŘE – KOVOVÉ, ZATEPLENÉ, BARVA ŠEDÁ (RAL 7001)
- STŘEŠNÍ KRYTINA (BÝVALÁ KOTELNA) – TÍŽN PLECH BEZ NÁTĚRU.
- OPLECHOVÁNÍ (STŘEŠNÍ ŽLABY A SVODY) – TÍŽN BEZ POUKROVÉ ÚPRAVY tl. 0,7mm
- NADSTŘEŠENÍ HL. VSTUPU (VENKOVNÍ KUŘÁRNA) – KOVOVÁ KONSTRUKCE, NÁTĚR ŠEDÉ BARVY (RAL 7001), ZASTŘEŠENÍ Z TRANSPARENČNÍHO POLYKARBONÁTU.
- OPLOCENÝ PŘEDPROSTOR – DRÁTĚNÉ POPLASTOVANÉ PLETIVO NA KOVOVÝCH SLOUPCÍCH.

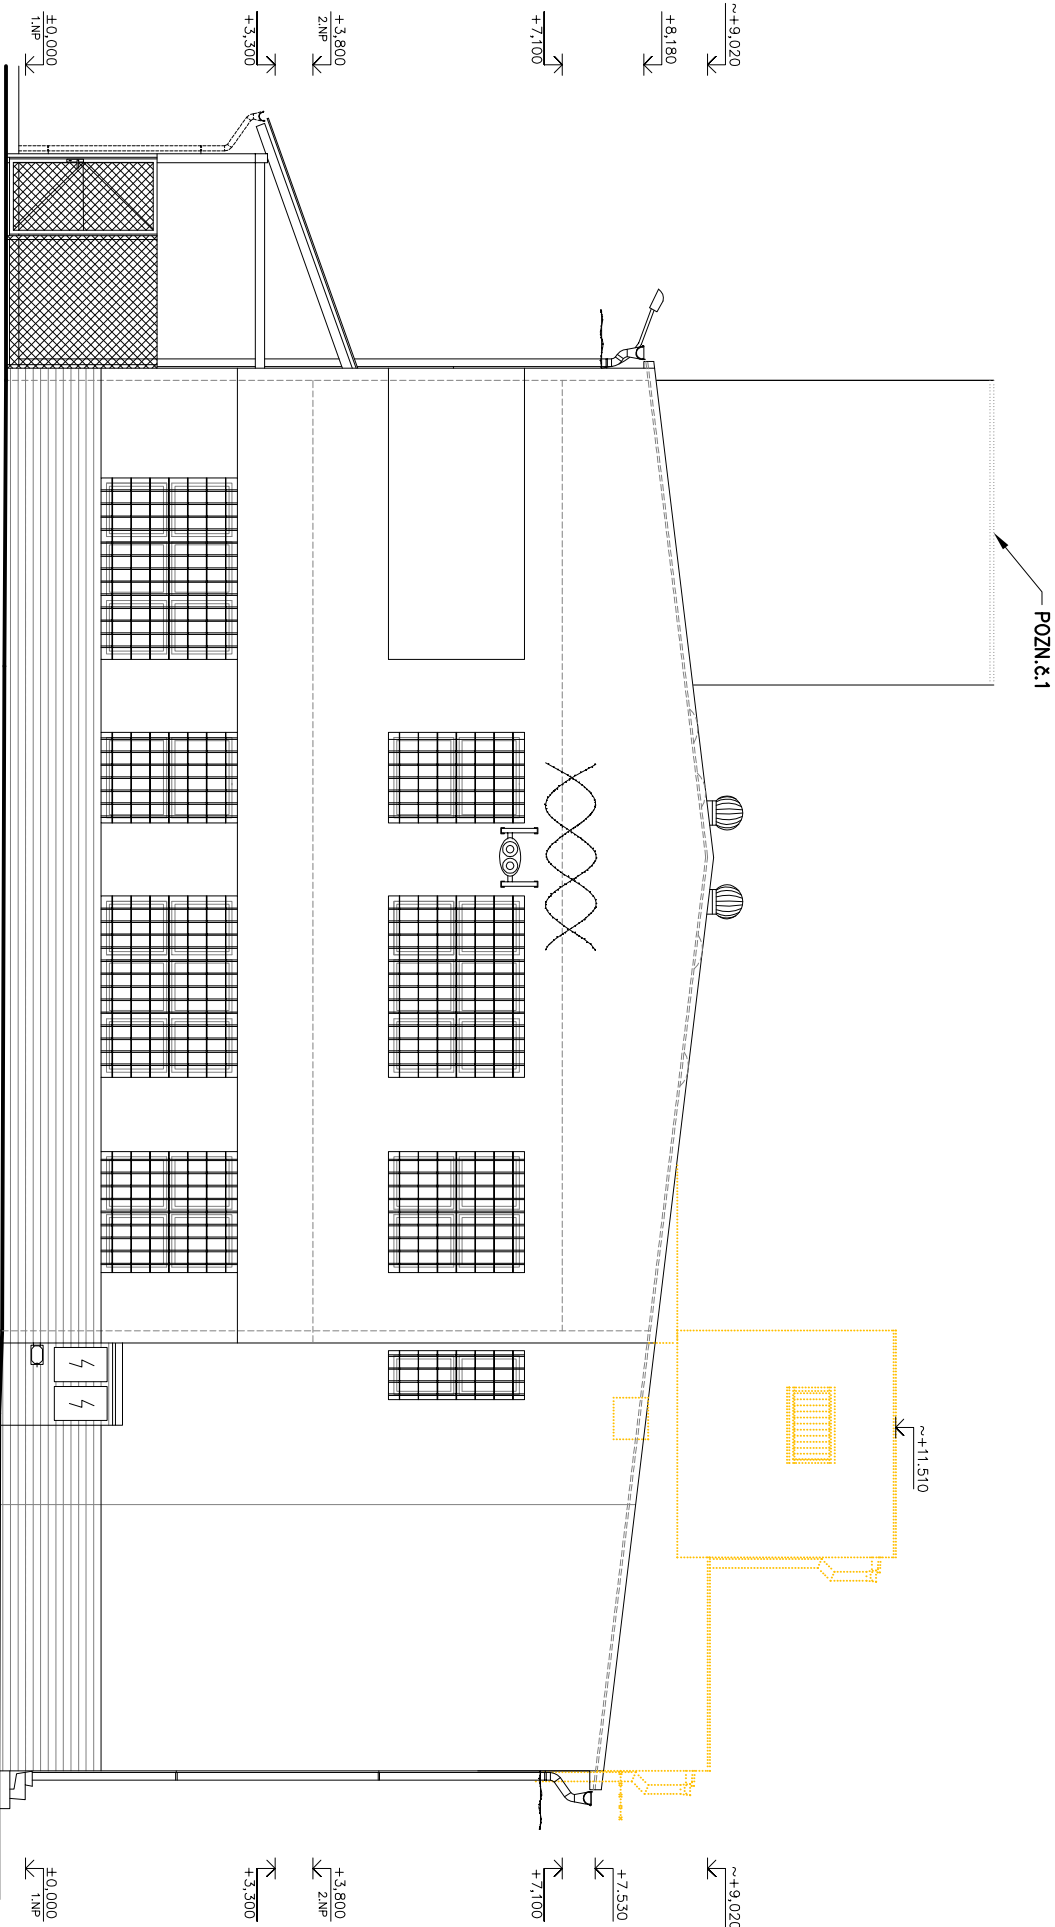

POHLED OD JIHOVÝCHODU

POZNÁMKY:

- >> POZN. 1 – KOMÍN BUDE ODBOURÁN PO ÚROVĚŇ KORUNY ŘÍMSY BUDOVY SOUDU, BUDE UKONČEN BET. HLAVOU
A OPLECHOVÁN TÍŽN PLECHEM tl. 0,7mm.
- >> BEZPEČNOSTNÍ PRVKY JSOU ZAKRESLENY SCHEMATICKY.
- >> LEGENDA MATERIÁLŮ A ZNAČENÍ VIZ. VÝKRESY PŮDORYSŮ A ŘEZU.

±0.000 = +200mm OD ÚROVNEŇ PODLAHY STARÉ KOTELNY

	PROJEKTANT	VYPRACOVAL	KONTROLA	SLEZSKÁ PROJEKTOVÁ SPOLEČNOST SPOLEČNOST S RUČENÍM OMEZENÝM OLOMOUCKÁ 8 OPAVA ČR
	ING.ARCH.E.JAROSCH	ING. M. VAVŘEČKA	A. BAŽURA	
KRAJ: MORAVSKOSLEZSKÝ MÍSTO: k.ú. Opava-Předměstí, p.č. 2435/4				ČÍSLO ZKAZKY: SPS-932-0
INVESTOR: Vězeňská služba České republiky, Soudní 1672/1a, Praha Nusle, 140 67				ČÍSLO ARCHIVNÍ: SPSA-932-0
TES V OPAVA – REKONSTRUKCE BÝVALÉ KOTELNY NA VÝROBNÍ HALU				Druh PROJEKTU: STUDIE
				Datum: 1/2014
				Měřítko: ČÍSLO VÝKRESU: B7
POHLEDY JZ, JV – NOVÝ STAV				1:100