


# PŮDORYS STŘECHY

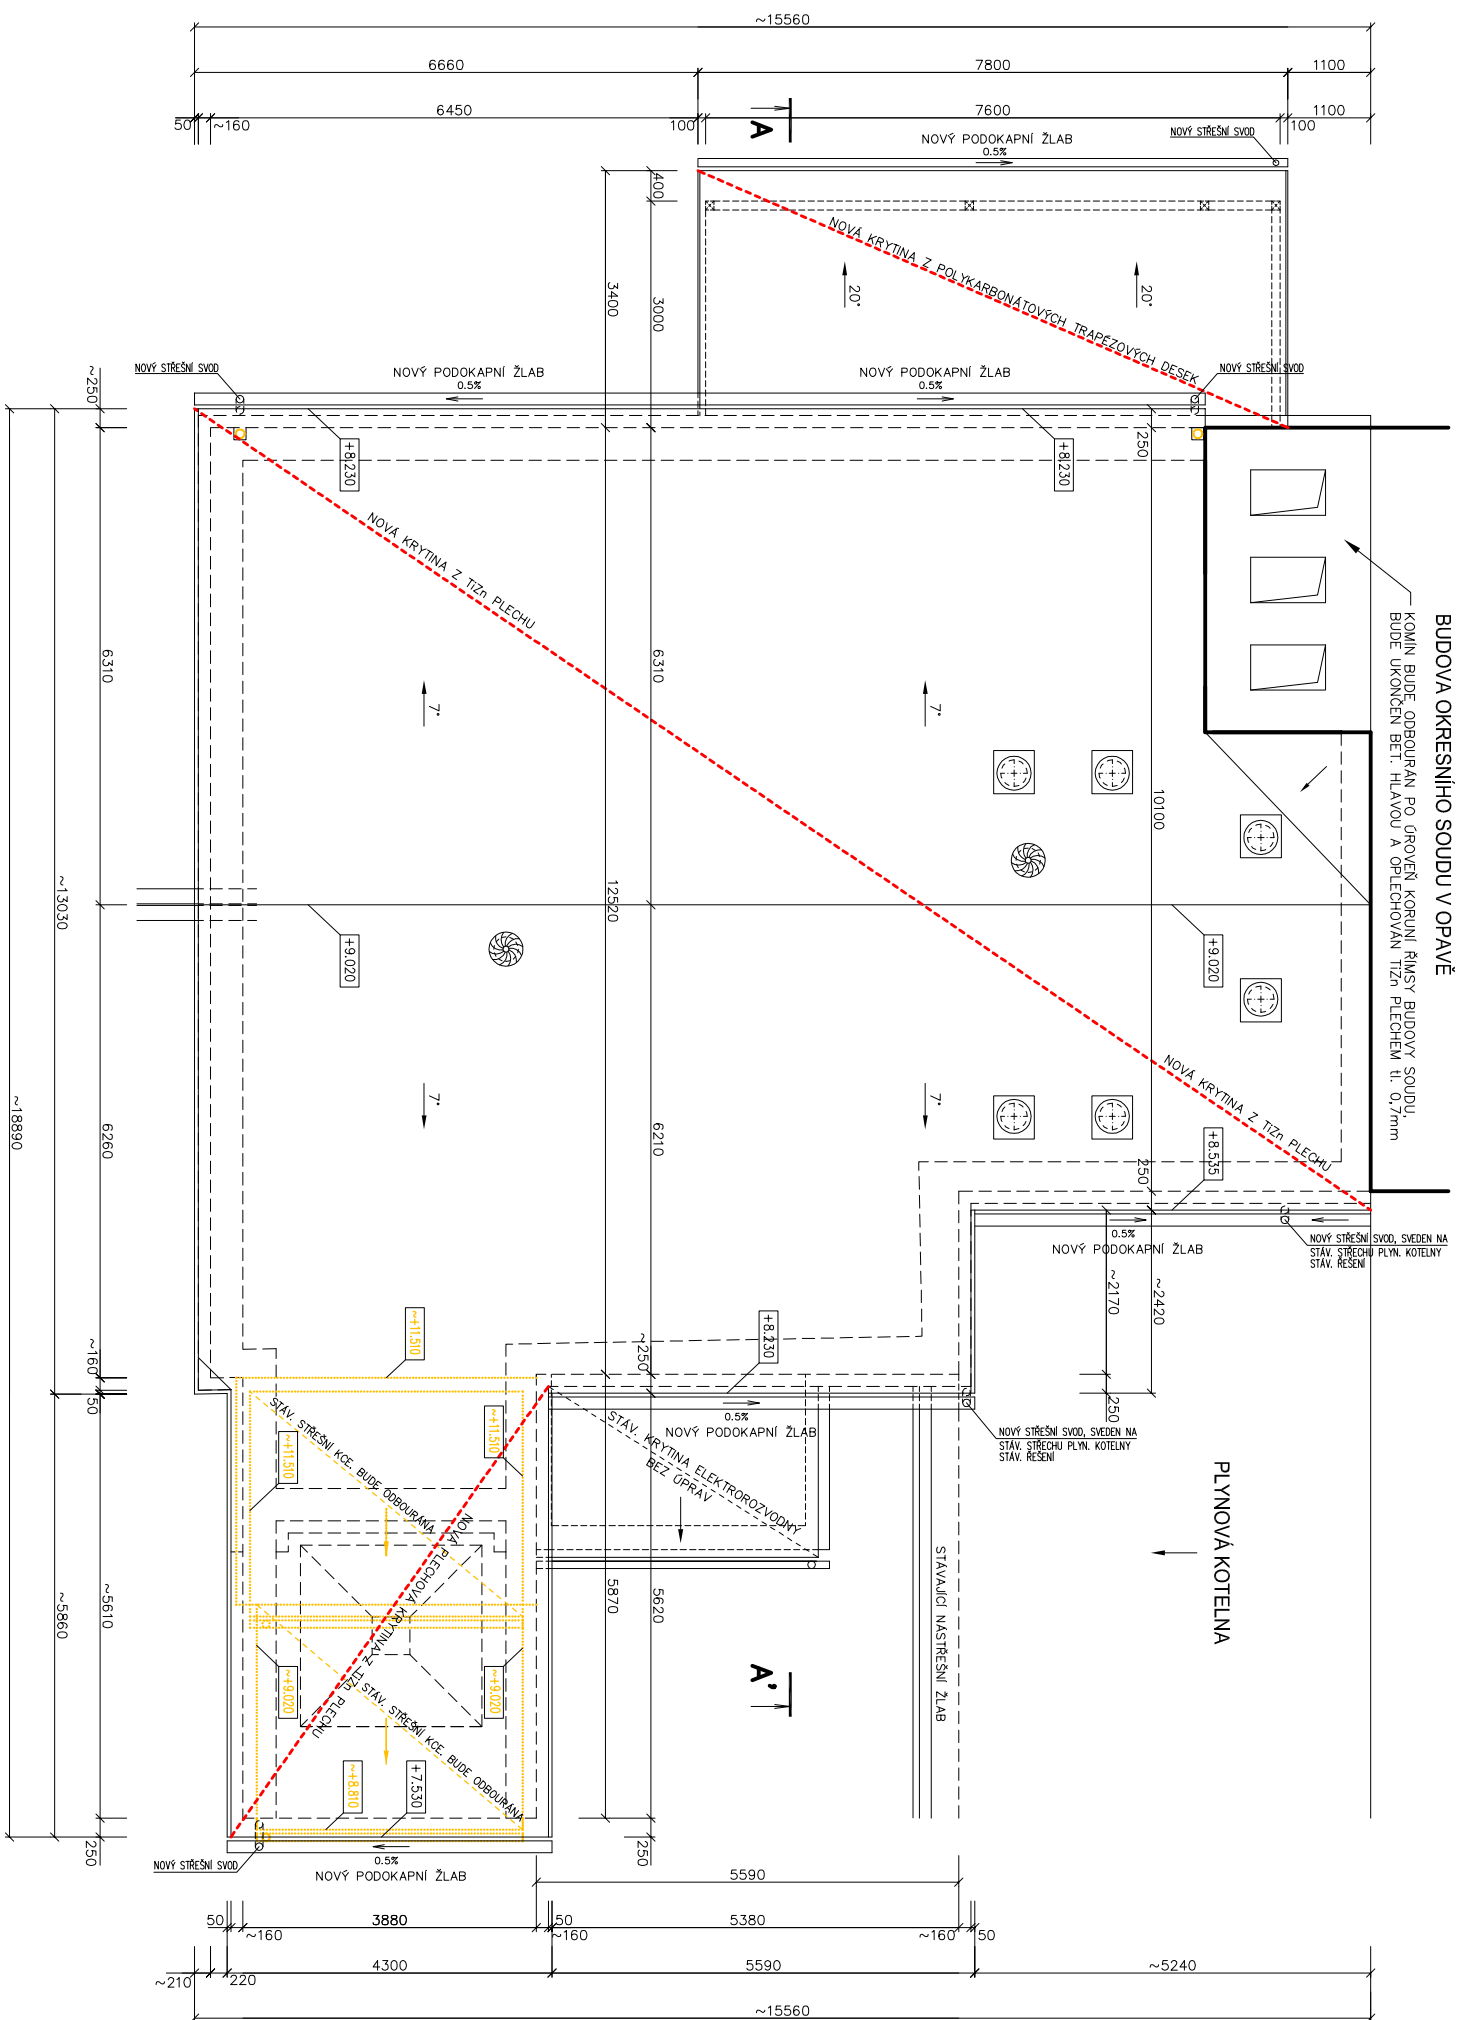

### LEGENDA ZNAČENÍ:

- NOVÉ KONSTRUKCE

BOURANÉ KONSTRUKCE


SVĚTOVOD např. SOLATUBE 290DS  $\varnothing 350\text{mm}$


VĚTRACÍ HLAVICE

## POZNÁMKY:

- » KRYTINA – STŘECHA 7° (BYVALÁ KOTELNA) – PLECHOVÁ KRYTINA Z TÍŽN PLECHU SOUČÁSTI STŘECHY NA BYVALÉ KOTELNĚ BUDE TAKÉ VYMĚNĚNA DŘEV. BEDNĚNÍ, ČÁST OBJEKTU NAD ROVINOU STŘECHY BUDE DOBOURÁN. V TĚCHTO MÍSTECH BUDE PRAVIDELNĚ NOVÝ DŘEVĚNÝ KROV VČ. DŘEV. BEDNĚNÍ.
- » STŘECHA 20° (PŘÍSTŘEŠEK NAD VSTUPEM – VENKOVNÍ KUŘÁRNA)
  - » TRANSPARENTNÍ POLYKARBONATOVÉ TRAPÉZOVÉ DESKY S UV OCHRANNOU.
- » OPLECHOVÁNÍ STŘECHY BUDE PRAVIDELNĚ Z TÍŽN PLECHU tl. 0,7 mm.
- » ŽLABY, SVODY, atd... BUdou PRAVIDELNĚ Z TÍŽN PLECHU TL. 0,7mm BEZ POVRCH. ÚPRAVY.
- » VENKOVNÍ PARAPETY OKEN BUdou Z ELOX. HLINÍKU.
- » PROSTOR MEZI KONSTRUKCÍ PODHLEDU A KONSTRUKCÍ STŘECHY BUDE ODVĚTRÁNÝ POMOCÍ VĚTRACÍCH (NASAVACÍCH) OTVORŮ VE FASÁDĚ A SAMOČINNÝCH VĚTRACÍCH HLAVIC VE VRCHOLU STŘECHY. BUDE TAK ZAJIŠTĚNÁ NUCENÁ VÝMĚNA VZDUCHU V MEZISTŘEŠÍM PROSTORU.
- » PŘI REALIZACI OPLECHOVÁNÍ BUdou DODRŽENY TECHNOLOGICKÉ POSTUPY A TYPOVÉ DETAILY OPLECHOVÁNÍ (VČETNĚ ŘEŠENÍ KOTVENÍ A DILATACÍ) A ČSN 73 3610.
- » PŘI PRAVIDELNĚ STŘEŠNÍHO PLOŠTĚ A JE NUTNÉ DODRŽET MONTÁŽNÍ POSTUPY A TECHNOLOGICKÉ PRAVIDLA VYROBE KRYTINY, PŘI ŘEŠENÍ JEDNOTLIVÝCH STAVEBNÍCH DETAILŮ A PŘI POSTUPU PRÁCE.
- » VĚTRACÍ HLAVICE VZT, ZT – BUDE ŘEŠENO V DALŠÍM STUPNI PD
- » SKLADBY KONSTRUKCÍ BUdou UPŘESNĚNÝ V DALŠÍM STUPNI PD
- » VĚŠKERÉ OCELOVÉ KONSTRUKCE (ZEMĚNÁ STÁVAJÍCÍ OCELOVÉ VAZNIKY) BUdou OČIŠTĚNÝ, ODMAŠTĚNÝ A OPATŘENY SYNTETICKÝM ANTIKOROZNÍM NÁTĚREM VE SLOŽENÍ 2xZAKLAD A 2xEMAL.
- » VE STŘEŠĚ BUdou INSTALOVÁNY SVĚTLŮDOVY DLE SYSTÉMOVÉHO ŘEŠENÍ.  
např. SOLATUBE 290DS Ø350mm.
- » STŘECHA BUDE VYBAVENA HROMOSVODEM. – BUDE UPŘESNĚNO V DALŠÍM STUPNI PD.

$\pm 0,000 = +200\text{mm}$  OD ÚROVNEŇ PODLAHY STARÉ KOTELNY

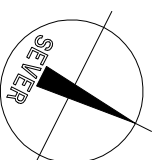

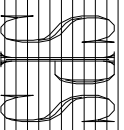			<b>SLEZSKÁ PROJEKTOVÁ SPOLEČNOST</b>		
PROJEKTANT		VYPRACOVAL	SPOLEČNOST S RUČENÍM OMEZENÝM		
ING.ARCH.E.JAROSCH		ING. M. VAVREČKA	OLOMOUCKA 8		
			OPAVA		
			ČR		
KRAJ:	MORAVSKOSLEZSKÝ	MÍSTO: k.ú. Opava–Předměstí, p.č. 2435/4	ČÍSLO ZAKAZKY		
INVESTOR: Vězeňská služba České republiky, Soudní 1672/1a, Praha Nusle, 140 67			SPS-932-0		
<b>TES V OPAVA – REKONSTRUKCE</b>			ČÍSLO ARCHIVNÍ		
<b>BÝVALÉ KOTELNY NA VÝROBNÍ HALU</b>			SPSA-932-0		
			DRUH PROJEKTU		
			STUDIE		
			DATUM		
			1/2014		
			MĚŘÍTKO:		
			ČÍSLO VÝKRESU:		
PŮDORYS STŘECHY – NOVÝ STAV			1:100		
			B5		