




POHLED JIŽNÍ

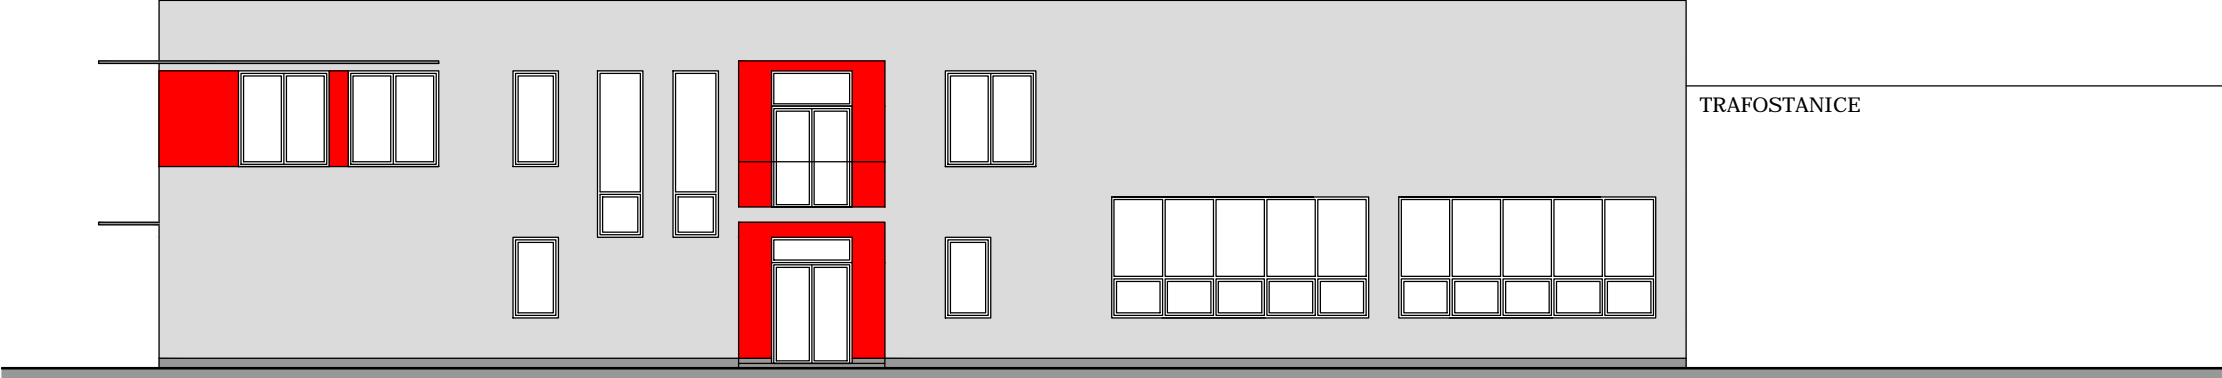


POHLED SEVERNÍ

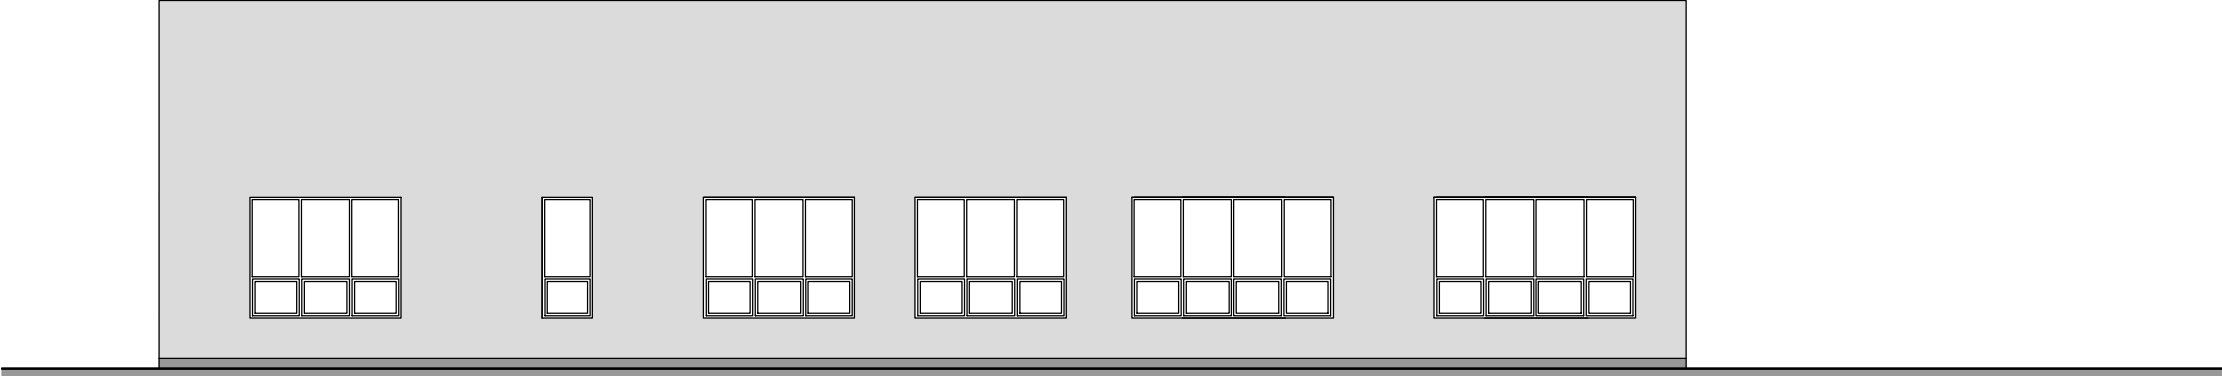

POHLED ZÁPADNÍ

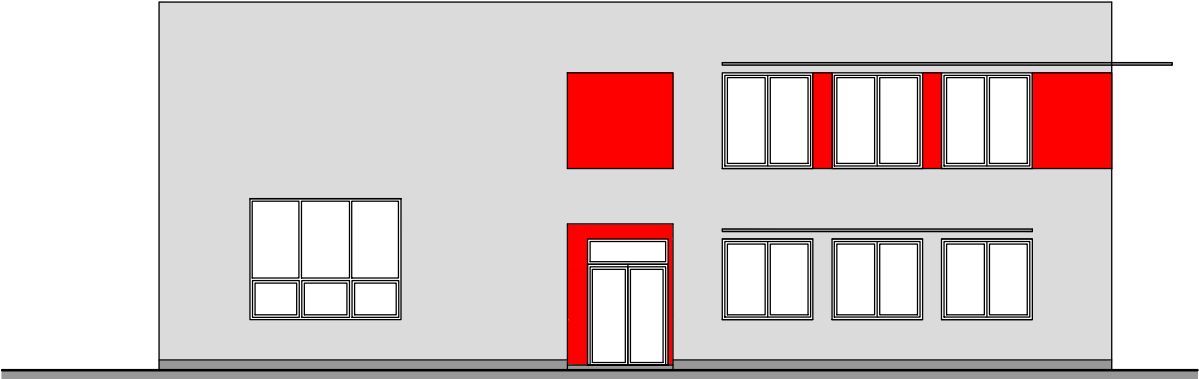

POHLED VÝCHODNÍ

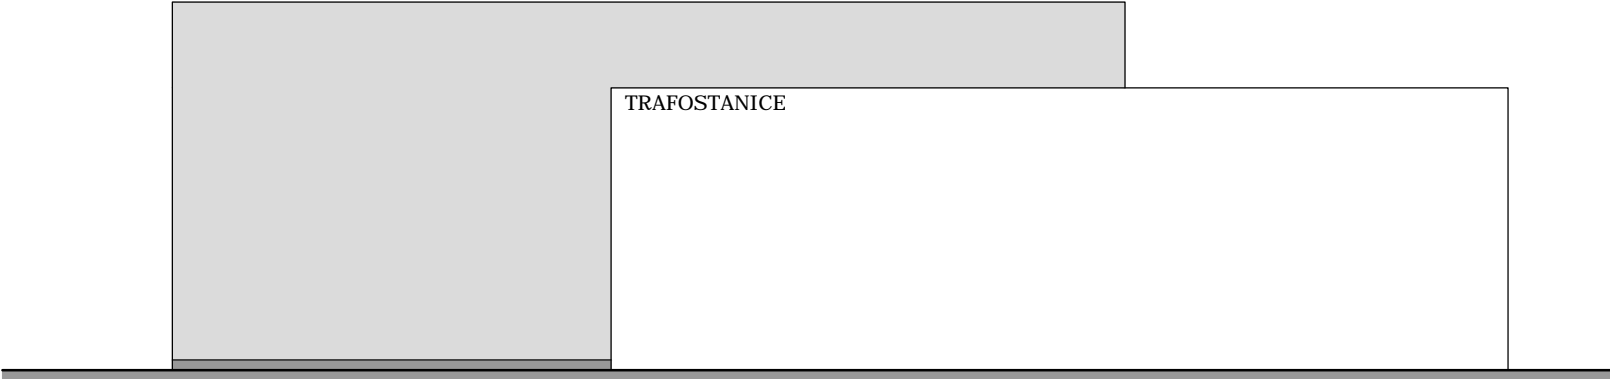

<p>PŘEDKLADATEL</p> <p>VĚZEŇSKÁ SLUŽBA ČR</p> <p>VĚZNICE NOVÉ SEDLO</p> <p>P.O.Box 64, 438 01 Žatec</p>		<p>ZHOTOVITEL</p> <p>DES Praha, s.r.o.</p> <p>Terronská 880/58, 160 00 Praha 6</p> <p>tel.: 220 51 51 64, 220 51 51 72</p> <p>e-mail: des@des.cz, www.des.cz</p>	<p>NÁZEV AKCE</p> <p>NOVÉ SEDLO-VESTAVBA DO STÁVAJÍCÍHO NEDOSTAVĚNÉHO OBJEKTU KOTELNY</p>				
			<p>NÁZEV VÝKRESU</p> <p>POHLEDY - BAREVNÉ ŘEŠENÍ</p>	<p>MĚŘÍTKO VÝKRESU</p> <p>M1:150</p>	<p>ČÍSLO VÝKRESU</p> <p>7</p>	<p>DATUM</p> <p>1/2014</p>	<p>ČÍSLO ZAKÁZKY</p> <p>289/2014</p>