


PŘÍČNÝ ŘEZ A-A

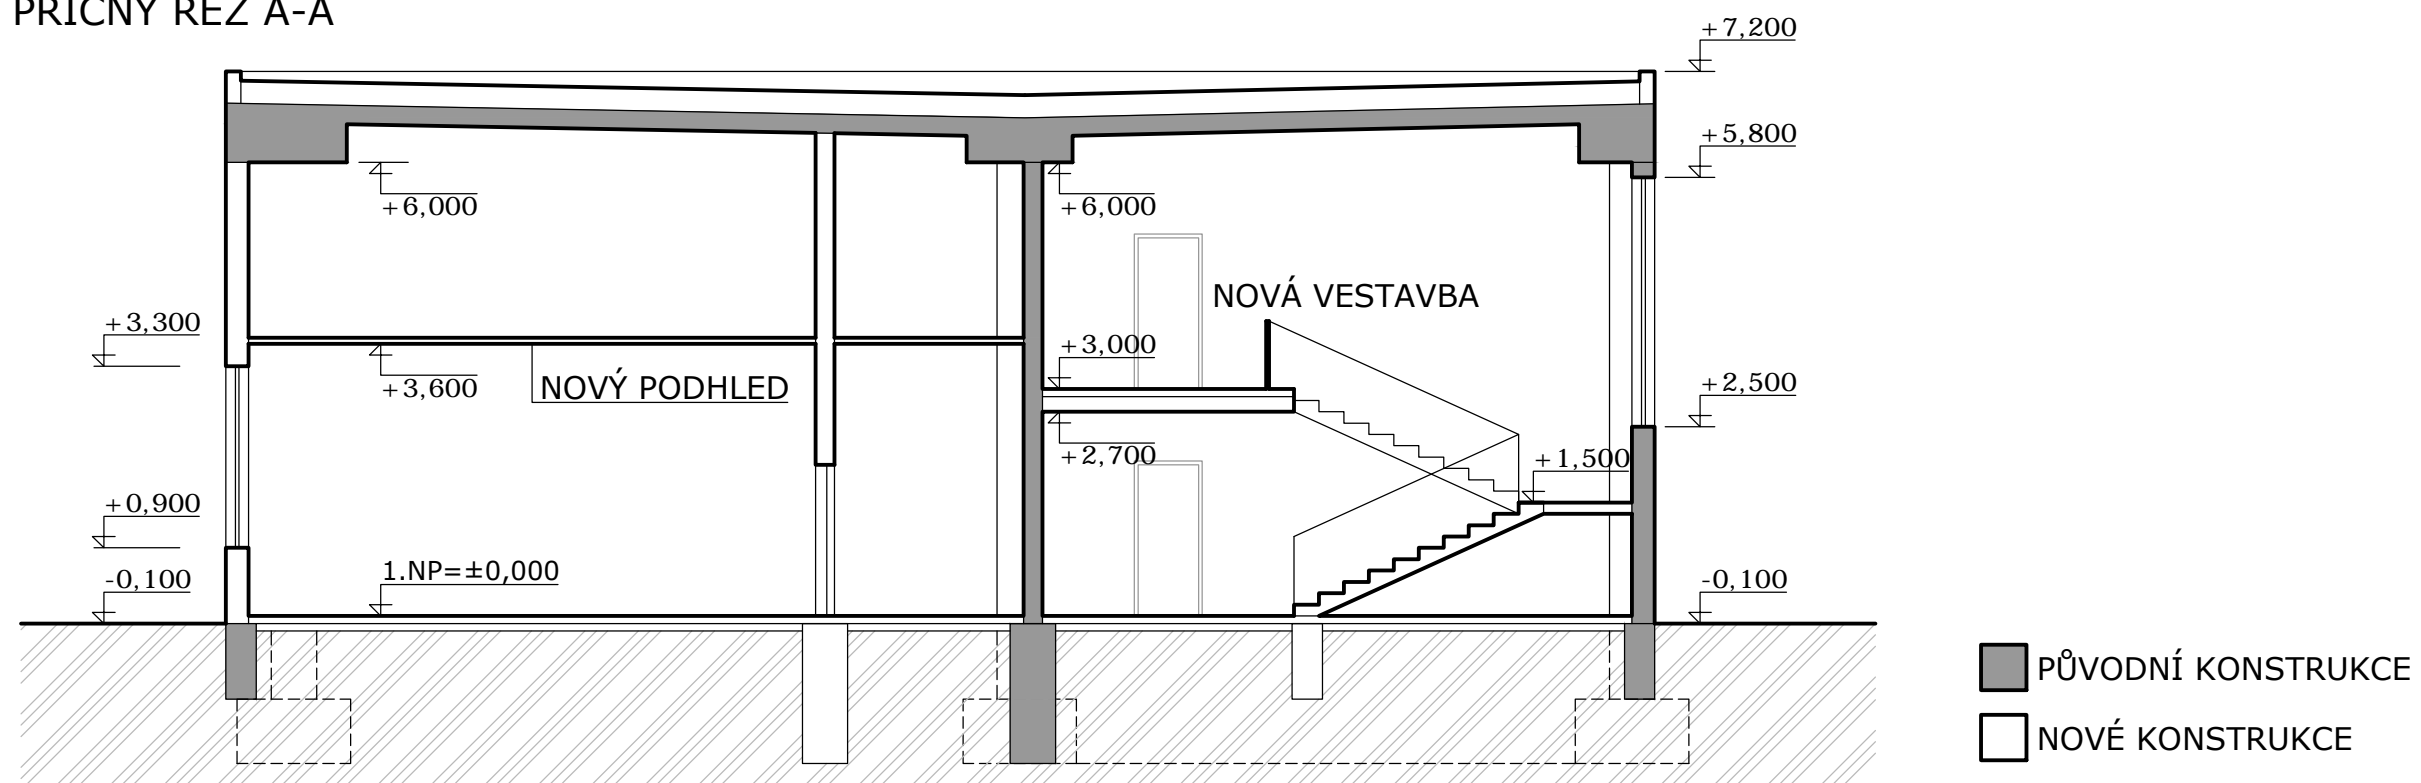

### PODÉLNÝ ŘEZ B-B



PŘEDKLADATEL  
VĚZEŇSKÁ SLUŽBA ČR  
VĚZNICE NOVÉ SEDLO  
P.O.Box 64, 438 01 Žatec



ZHOTOVITEL

**DES Praha, s.r.o.**

Terronská 880/58, 160 00 Praha 6  
tel.: 220 51 51 64, 220 51 51 72  
e-mail: [des@des.cz](mailto:des@des.cz), [www.des.cz](http://www.des.cz)

NÁZEV AKCE	
------------	--

## NOVÉ SEDLO-VESTAVBA DO STÁVAJÍCÍHO NEDOSTAVĚNÉHO OBJEKTU KOTELNY

NÁZEV VÝKRESU

PŘÍČNÝ ŘEZ A-A, PODÉLNÝ ŘEZ B-B

MĚŘÍTKO VÝKRESU
-----------------

M1: 100

ČÍSLO VÝKRESU
---------------

5

DATUM
-------

1/2014

ČÍSLO ZAKÁZKY

289/2014