



PŘÍČNÝ ŘEZ A-A

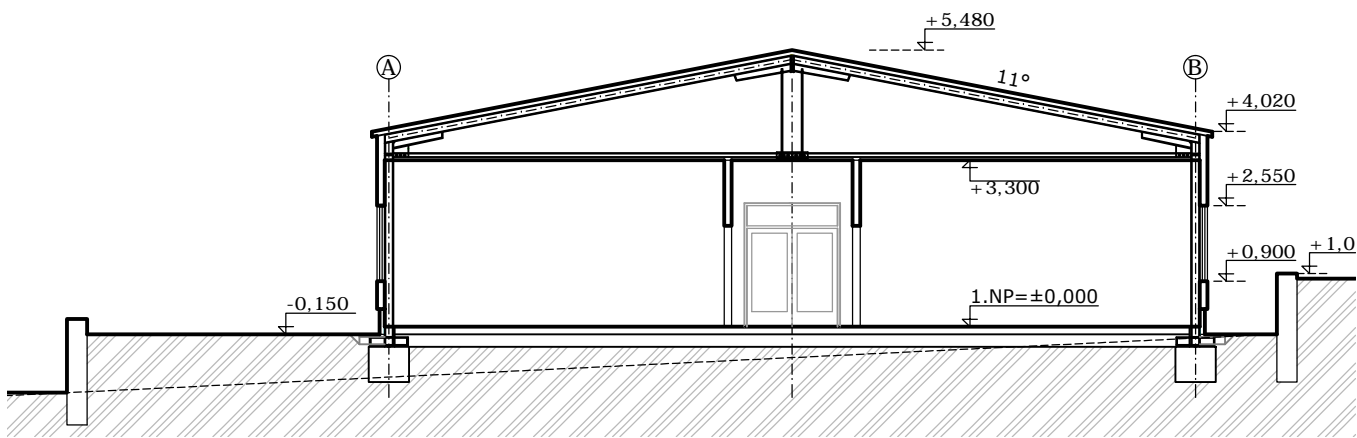

PODÉLNÝ ŘEZ B-B

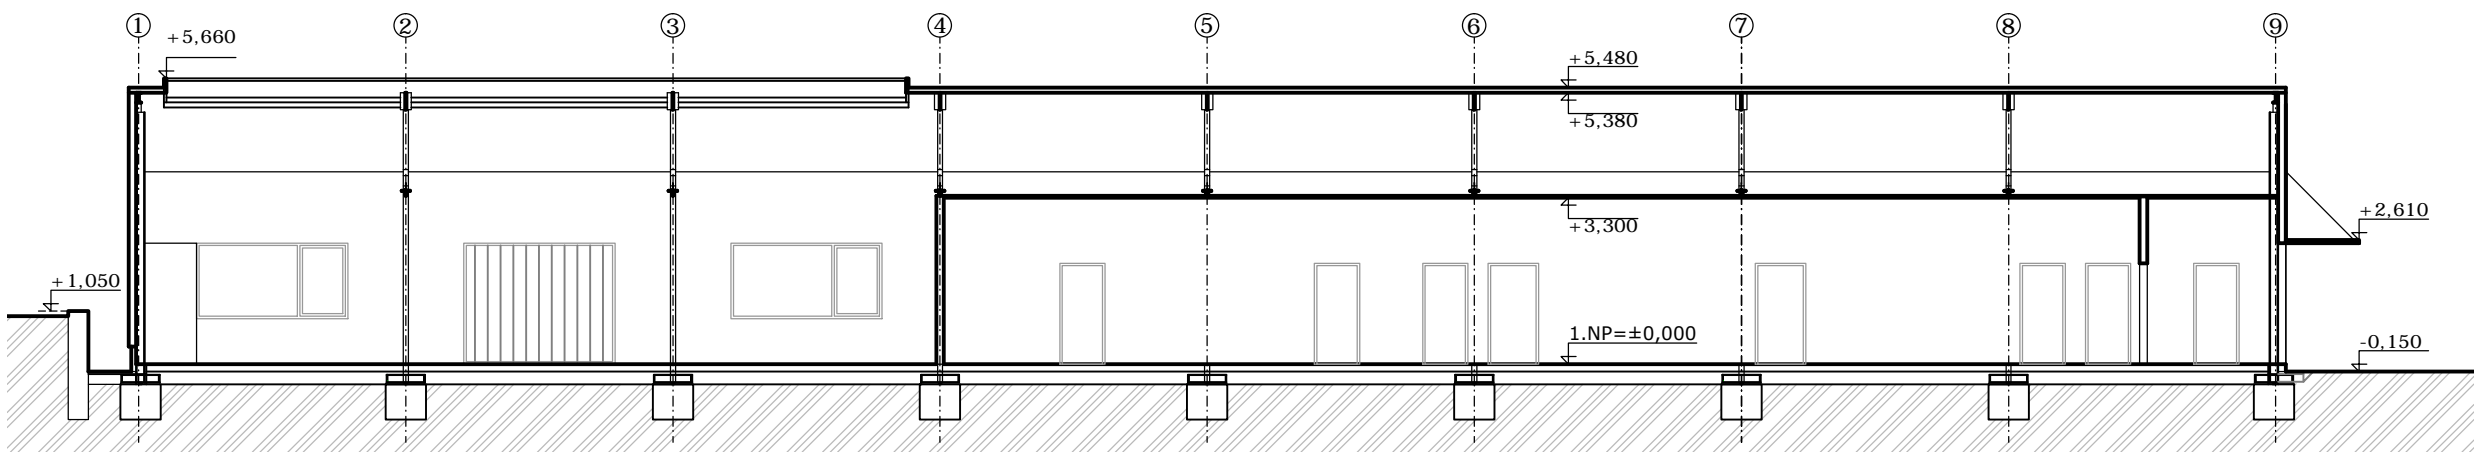

ZHOTOVITEL  
VĚZEŇSKÁ SLUŽBA ČR  
VĚZNICE PŘÍBRAM  
Dubenec 100, P.O.Box 1, 261 15 Příbram 1  
tel.: 318 656 111, fax.: 318 656 206



ZHOTOVITEL  
DES Praha, s.r.o.  
Terronská 880/58, 160 00 Praha 6  
tel.: 220 51 51 64, 220 51 51 72  
e-mail: des@des.cz, www.des.cz

NÁZEV AKCE  
**VĚZNICE PŘÍBRAM - NOVOSTAVBA VÝROBNĚ VZDĚLÁVACÍ HALY**

NÁZEV VÝKRESU  
**PŘÍČNÁ ŘEZ A-A, PODÉLNÝ ŘEZ B-B**

MĚŘÍTKO VÝKRESU  
**M1:150**

ČÍSLO VÝKRESU  
**3**

DATUM  
**1/2014**

ČÍSLO ZAKÁZKY  
**290/2014**