


RP5

rozdavnice pod omítku, IP 40, tř. II RZV 4N56

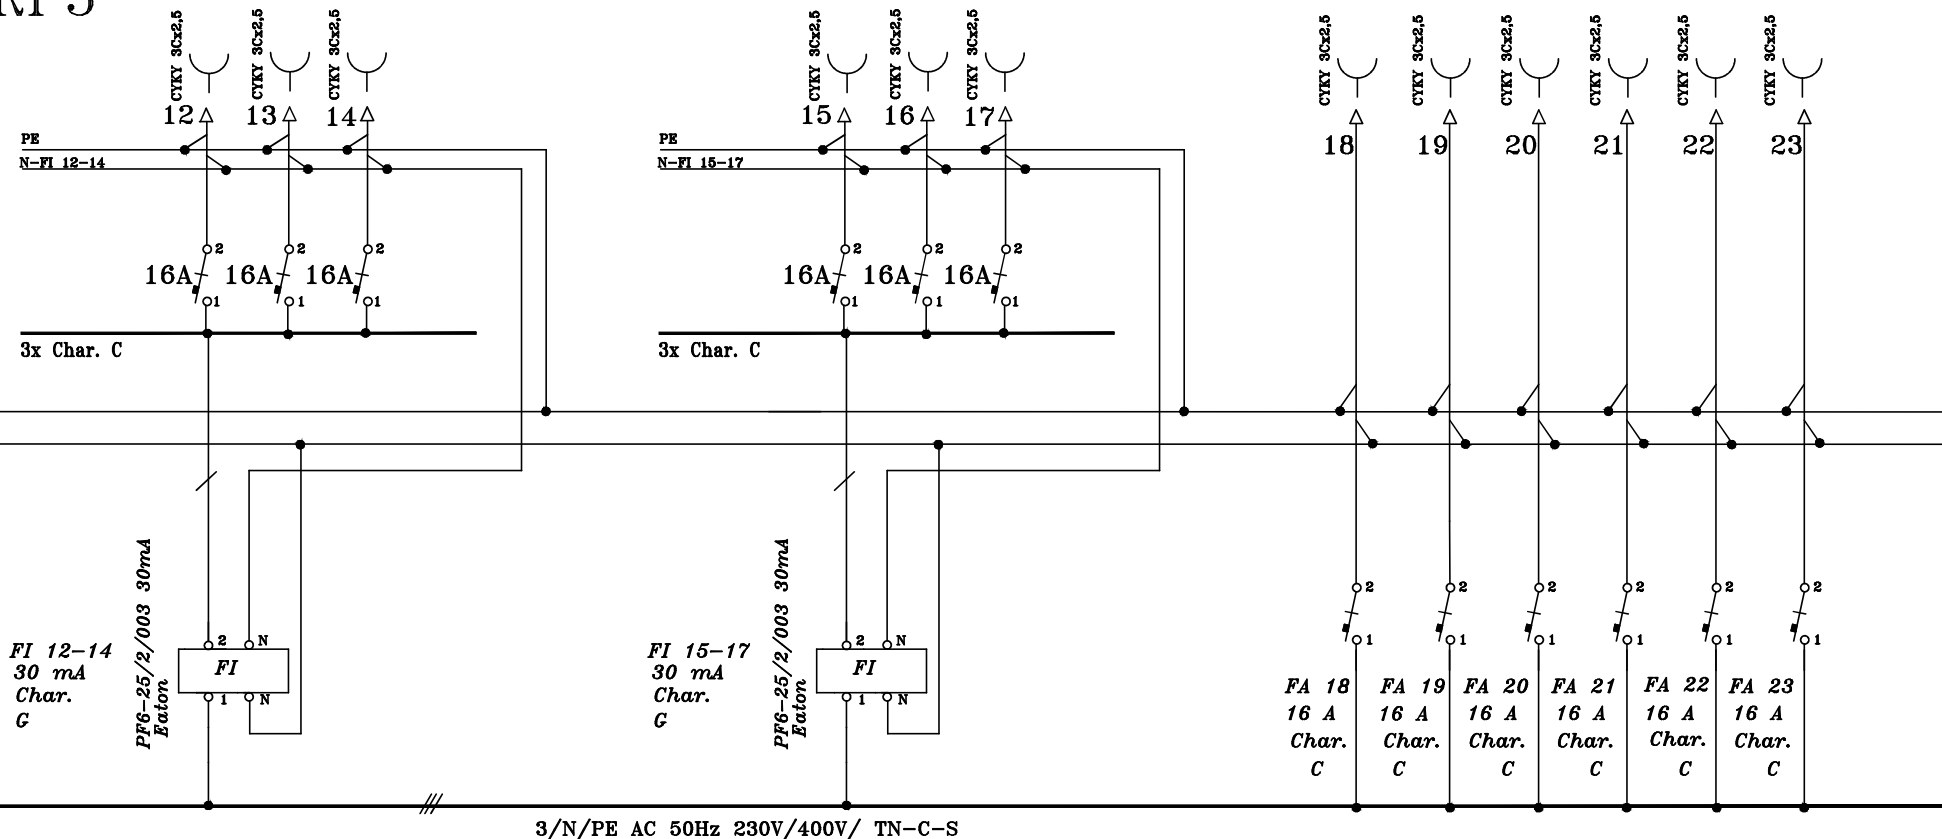

2. NP.

Elektroprojekty
Ing. František Černý

Akce: Oprava elektroinstalace
Věznice Knynšperk n. O.

Investor: Vězeňská služba ČR
Věznice Knynšperk n. O.

Projektoval: Ing. Černý
Datum modifikace: 3/2014

Název výkresu: Rozváděč RP5

Číslo výkresu: EL1

List: 3