


# RP7

rozvodnice pod omítku, IP 40, tř. II RZV 3N42

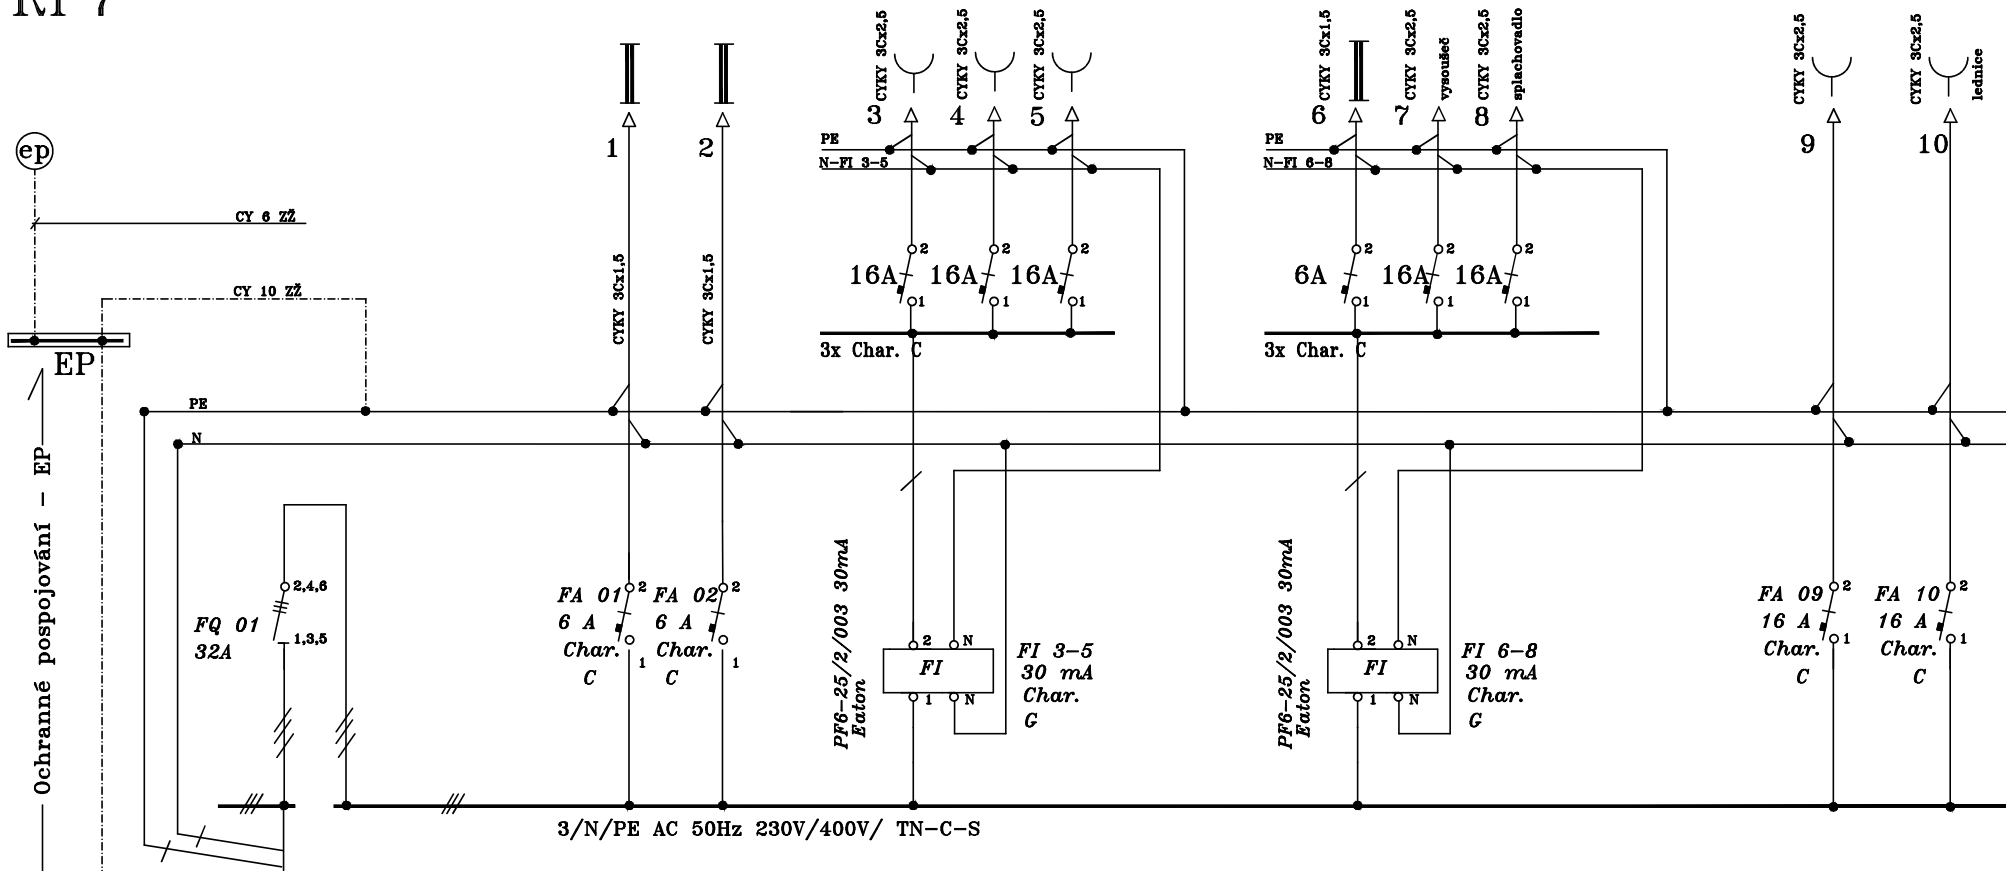

4. NP.

**Elektroprojekty**  
Ing. František Černý

Akce: Oprava elektroinstalace  
Věznice Kynšperk n. O.

Investor: Vězeňská služba ČR  
Věznice Kynšperk n. O.

Projektoval: Ing. Černý  
Datum modifikace: 3/2014

Název výkresu: Rozváděč RP7

Číslo výkresu: EL1

List: 2