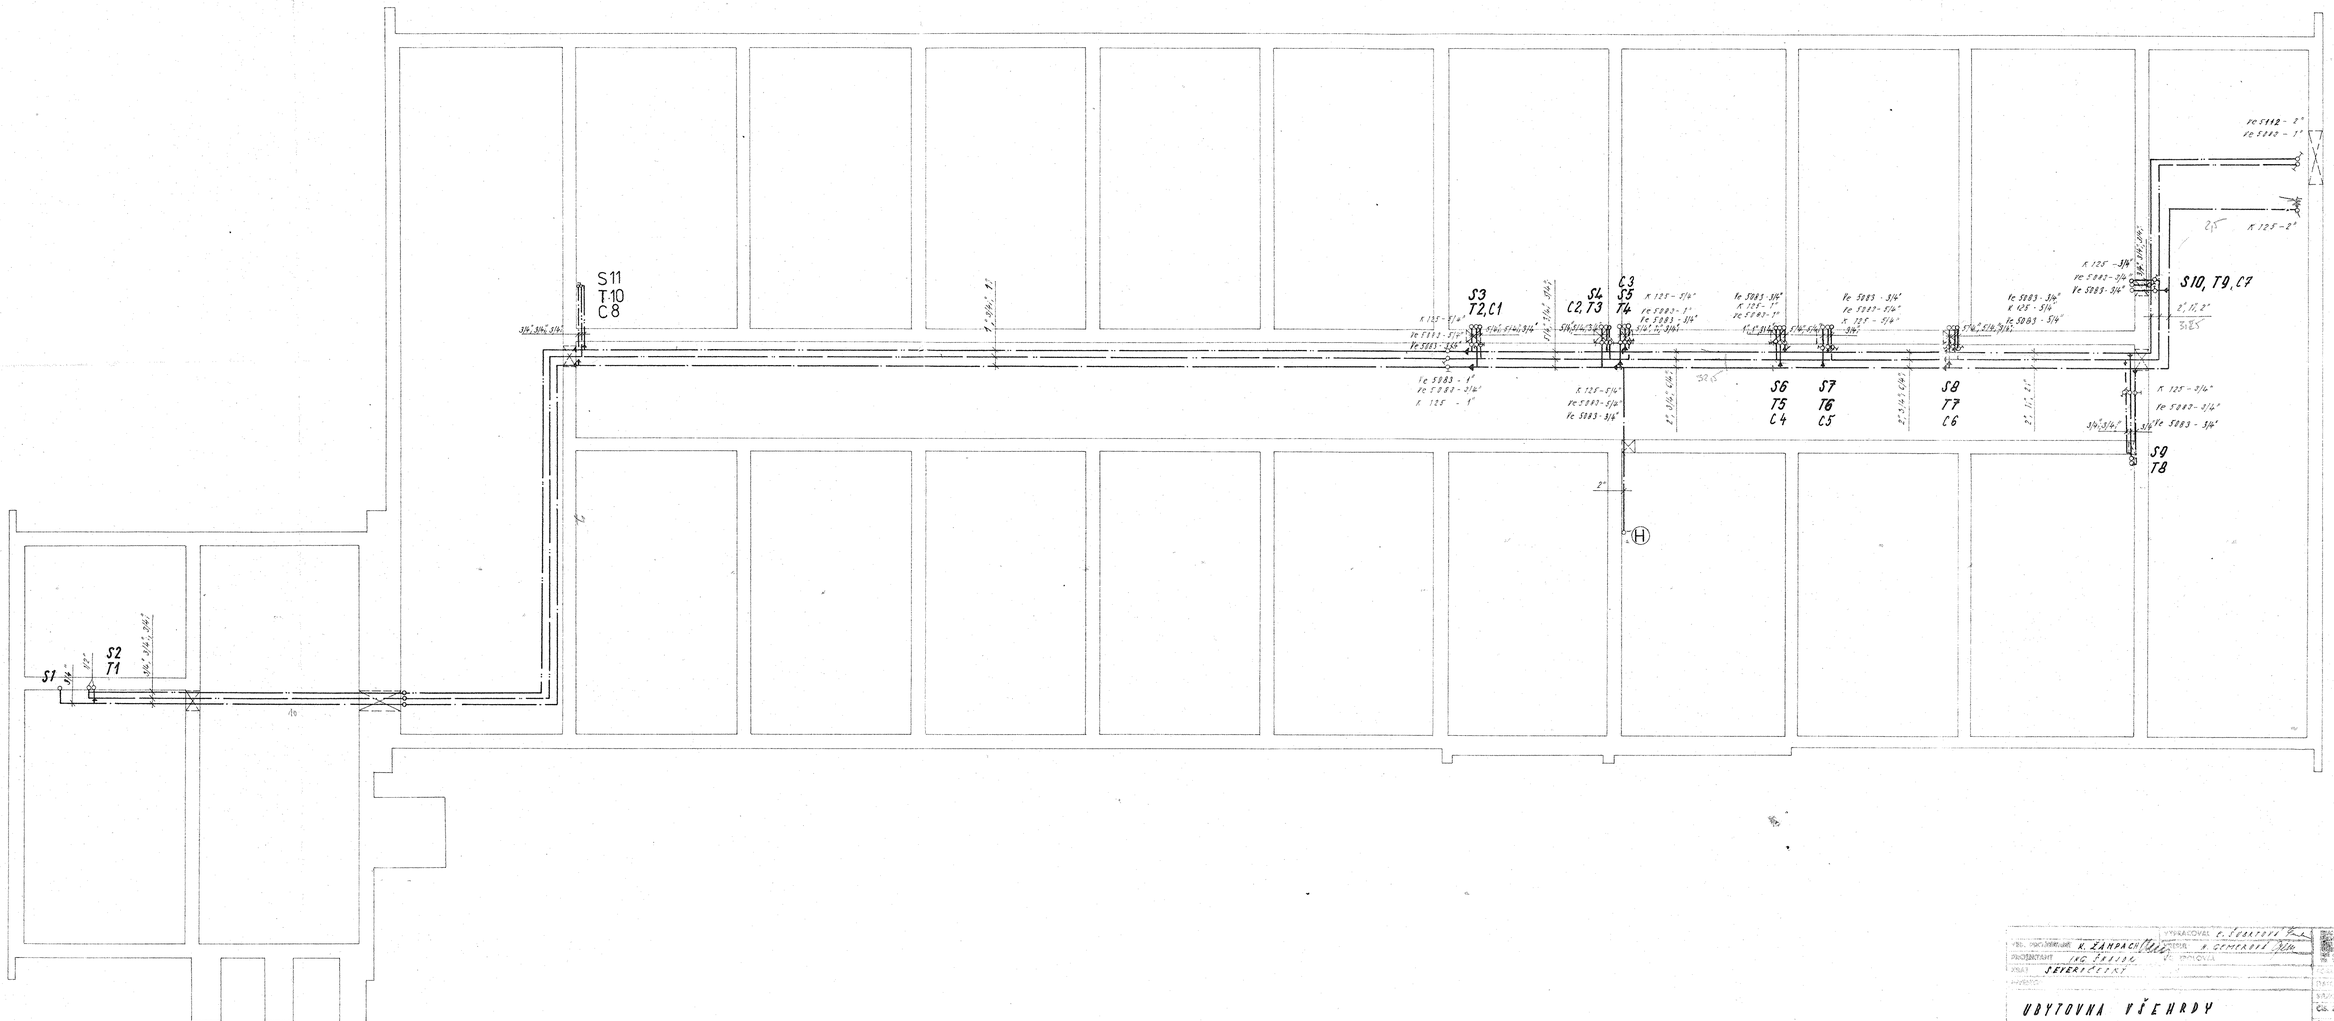

2

VYPR. PROJEKTANT: K. ZAMPACH	VYKRESOVAL: E. ŠKRAŠKOVÁ	KPÚ
PROJEKTANT: ING. ŠKRAŠK	KONTR.: K. GEMERSKÝ	
VIZA: SEVERČEK	V. ŠMOLOVÁ	
		ZAKÁZ. Č. 11
		DATUM: 5. 1984
		MĚŘÍTKO: 1:50
UBYTOVNA VŠEHRDY		ČÍS. ZAK. 3589/01-222-04
		ČÍS. ARCH.
TECHN. PODLAŽÍ – ROZVOD VODY	MĚŘÍTKO 1:50	Č. VÝKRESU ZT-3