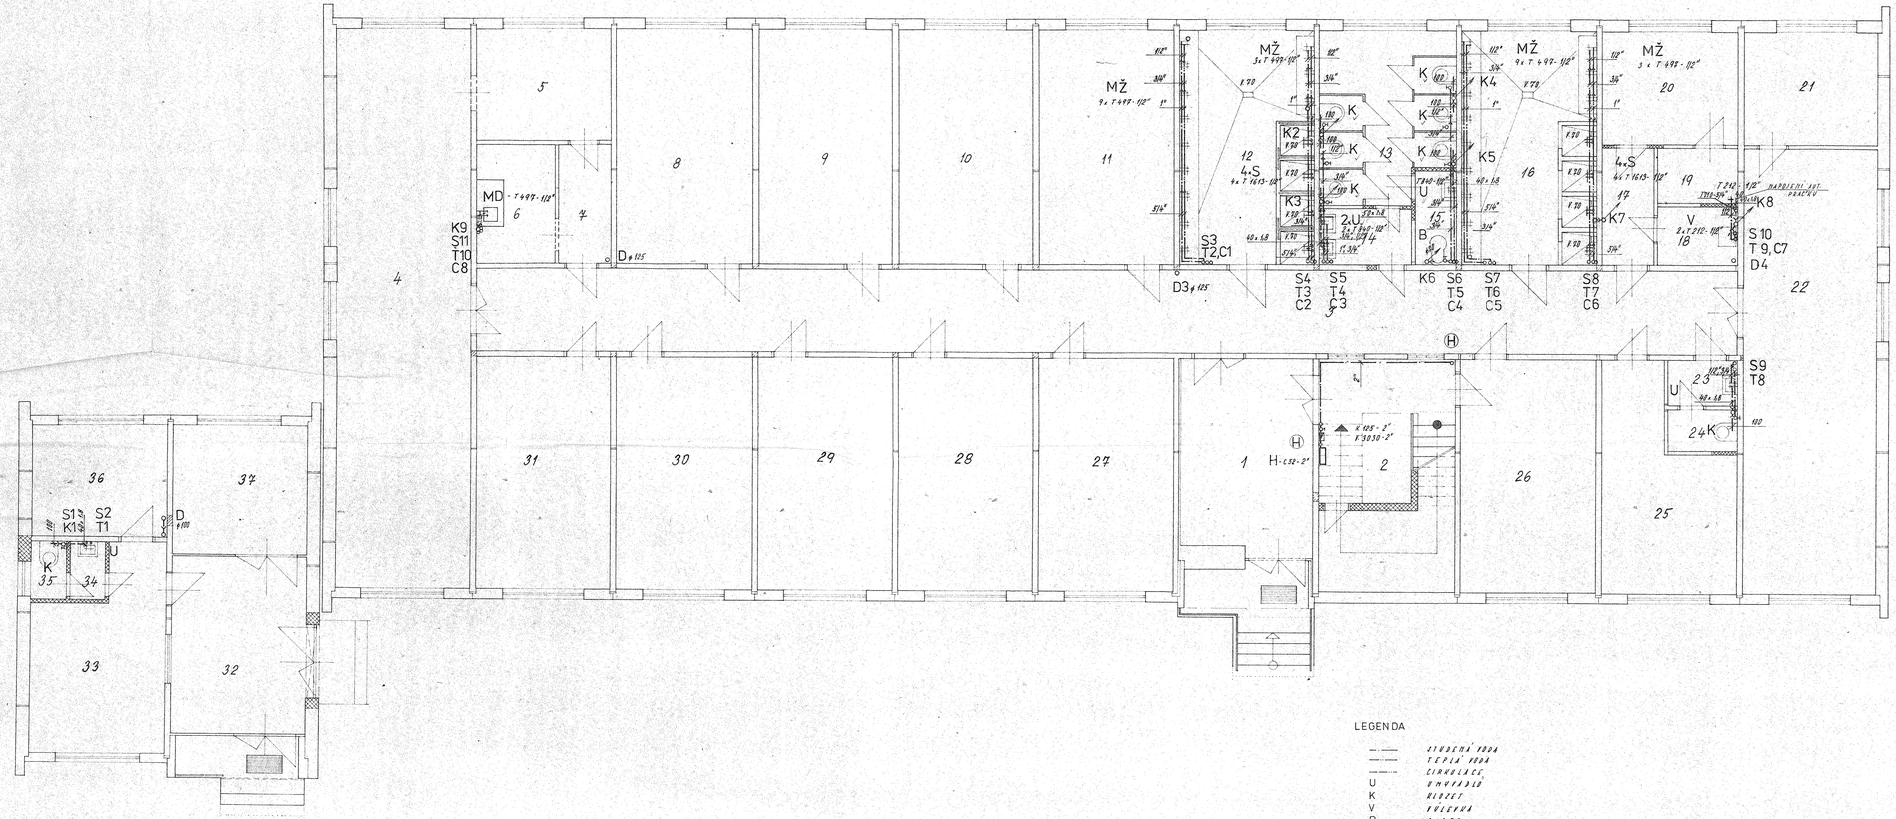

OZN	ÚČEL MÍSTNOSTI	PLOCHA M²	
1	VSTUP		
2	PROSTOR SCHODIŠTĚ		
3	SPOJOVACÍ CHODBA		
4	SPOLEČENSKÁ MÍSTNOST		
5	KUŘÁRNA		
6	KUCHYŇKA		
7	SPOJOVACÍ CHODBA		
8	LOŽNICE		
9	LOŽNICE		
10	LOŽNICE		
11	LOŽNICE		
12	UHÚVÁRNA		
13	WC		
14	PŘEDSÍŇ		
15	HYGIENICKÁ KABINA		
16	UHÚVÁRNA I.N.P.		
17	SPOJOVACÍ CHODBA		
18	ÚKLIDOVÁ KOMORA		
19	PRÁDELNA OSOB. PRÁDLA		
20	SUŠÁRNA		
21	SUŠÁRNA		
22	ŠATNA		
23	PŘEDSÍŇ		
24	WC- VYCHOVATEL		
25	KYČ POMŮCKY		
26	VYCHOVATEL		
27	LOŽNICE		
28	LOŽNICE		
29	LOŽNICE		
30	LOŽNICE		
31	LOŽNICE		
32	PROSTOR VRÁTNICE		
33	VRÁTNÝ		
34	PŘEDSÍŇ		
35	WC- VRÁTNÝ		
36	SKLAD		
37	NÁVŠTĚVNÍ MÍSTNOST		

LEGENDA

—·——	STUDENÁ VODA
—··——	TEPLÁ VODA
—···—	CIRKULACE
U	UMYVADLO
K	KLOZET
V	VYLEVKA
B	BIDET
MŽ	MYCÍ ŽLAB
S	SPRCHA
H	HYDRANT
MD	MYCÍ DŘEZ - V KUCH. LINCE

2

VYPRACOVAL: E. ŠKVAREK	VYPRACOVAL: E. ŠKVAREK		
PROJEKTOVAL: ING. ŠKVAREK			
STUPEŇ: DOKUMENTACE			
MÍSTO: severočeský			
KRAJ: KRÁLOVÉHRADECKÝ			
UBYTOVNA VŠEHRDY			
I.N.P.			