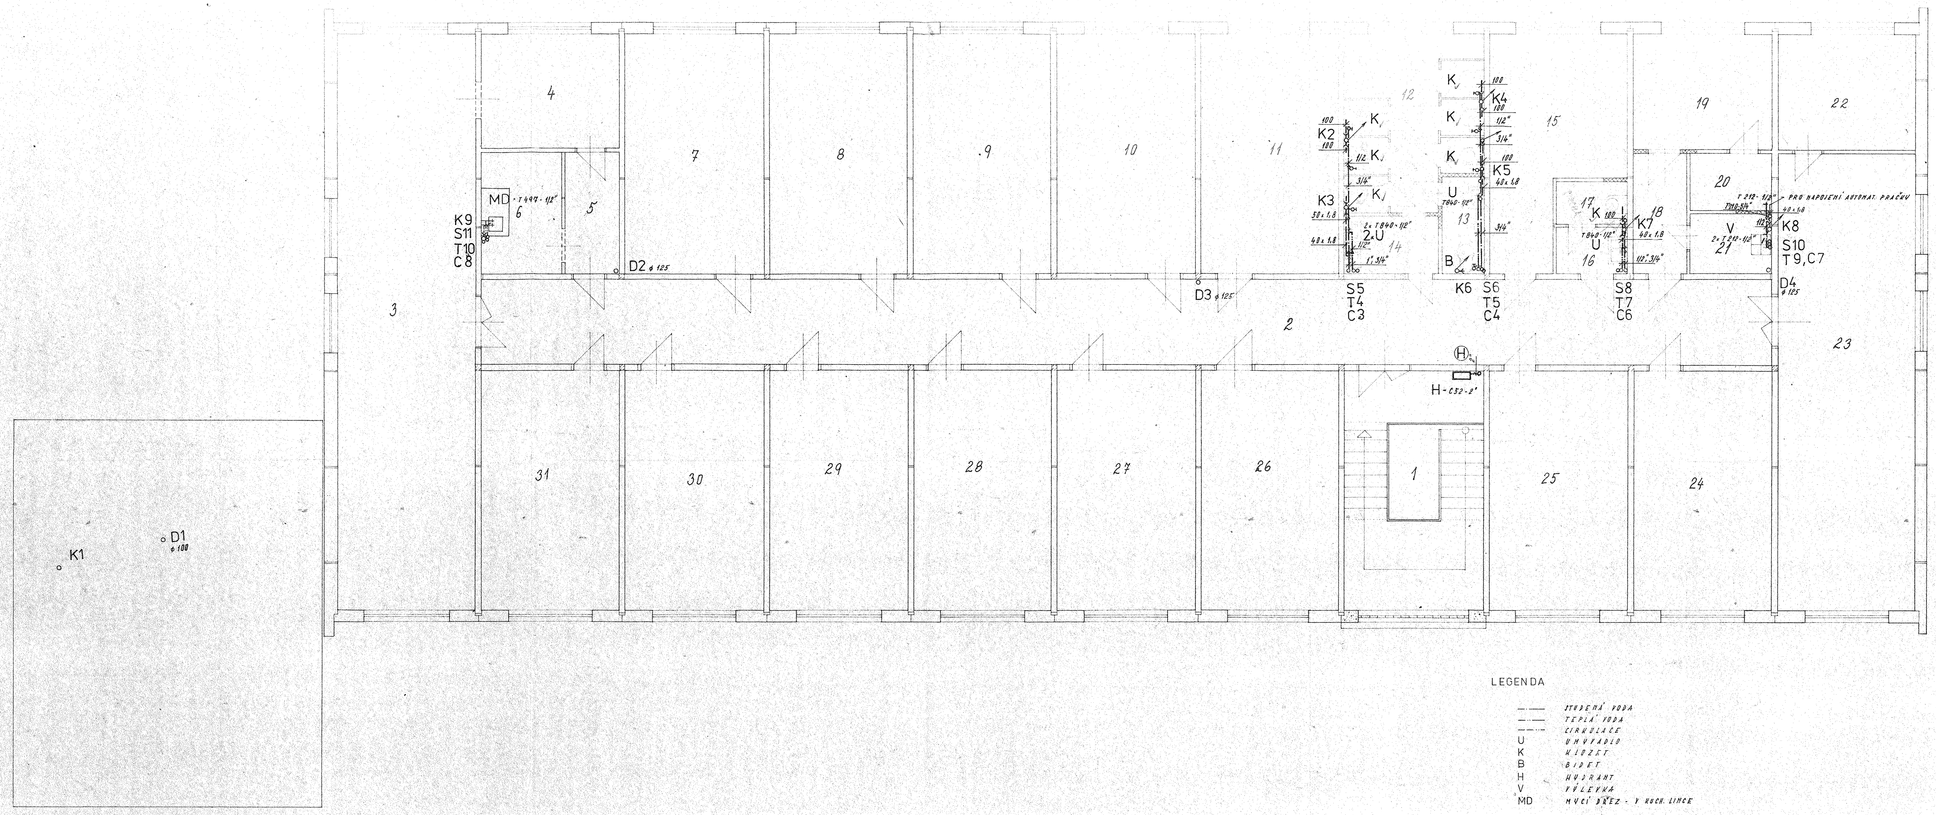

POZ.	ÚČEL MÍSTNOSTI	PLOCHA M²	
1	VSTUPNÍ SCHODIŠTĚ		
2	SPOJOVACÍ CHODBA		
3	SPOLEČENSKÁ MÍSTNOST		
4	KUŘÁRNA		
5	SPOJOVACÍ CHODBA		
6	KUCHYŇKA		
7	LOŽNICE		
8	LOŽNICE		
9	LOŽNICE		
10	LOŽNICE		
11	LOŽNICE		
12	WC		
13	HYGIENICKÁ KABINA		
14	PŘEDSÍŇ		
15	KYČ POMŮCKY		
16	PŘEDSÍŇ		
17	WC - VYCHOVATEL		
18	SPOJOVACÍ CHODBA		
19	SUŠÁRNA		
20	PRÁDELNA OSOB. PRÁDLA		
21	ÚKLIDOVÁ KOMORA		
22	SUŠÁRNA		
23	ŠATNA		
24	KANCELÁŘ NÁČELNÍKA		
25	VYCHOVATEL		
26	LOŽNICE		
27	LOŽNICE		
28	LOŽNICE		
29	LOŽNICE		
30	LOŽNICE		
31	LOŽNICE		

LEGENDA

—·—·—	STUDENÁ VODA
—·—·—	TEPLÁ VODA
—·—·—	CIRKULACE
U	UMYVADLO
K	KLOZET
B	BIDET
H	HYDRANT
V	VÝLEVKA
MD	MYCÍ VÝLEV - V RUCH. LINCE

2

VED. PROJEKTANT:	K. ZAHRADNÍK	ČERVENÝ	KDÚ CITY AND LABOUR
PROJEKTANT:	ING. TRAJNA	ČERVENÝ	
STAVEBNÍ:	ZAPOJENÍ		
INVEST.:	KOSMETICKÝ PORCELÁN		S 1984
	UBYTOVNA VŠEHRDY		37
			3580/60-000-04
N. H. P.		MĚŘÍTKO 1:50	ČÁSTEČNÉ ZT-5