
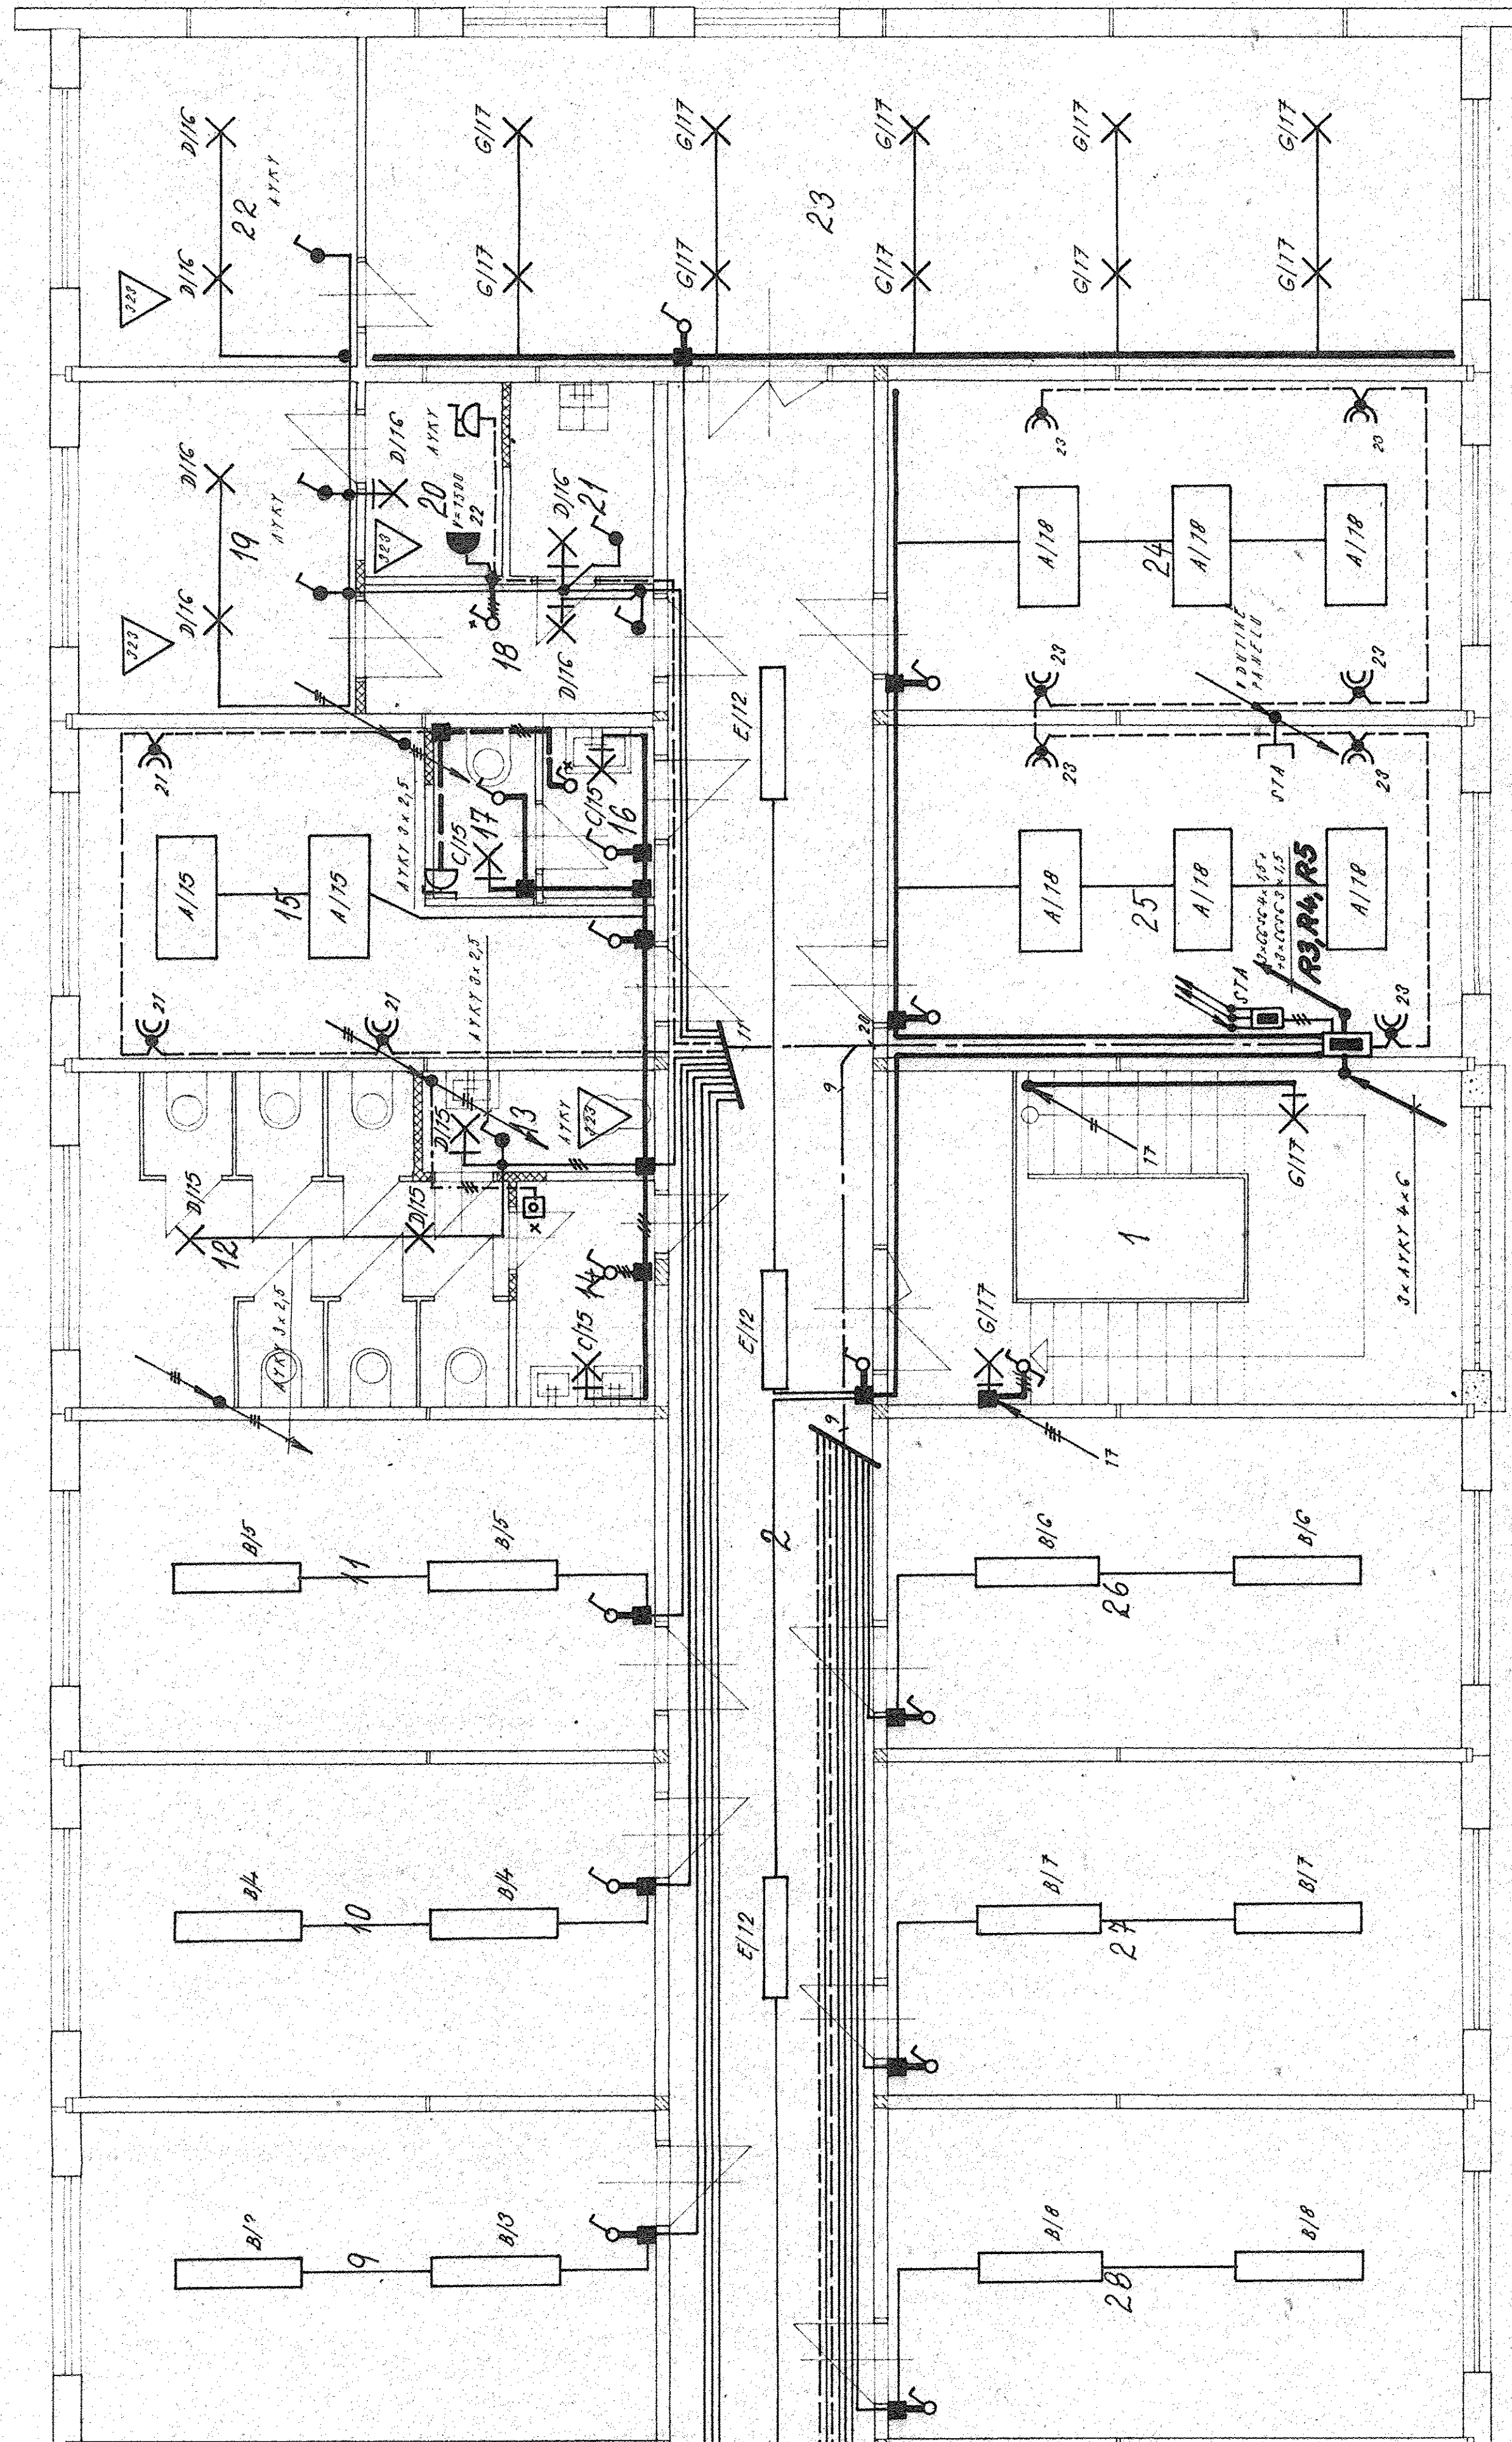
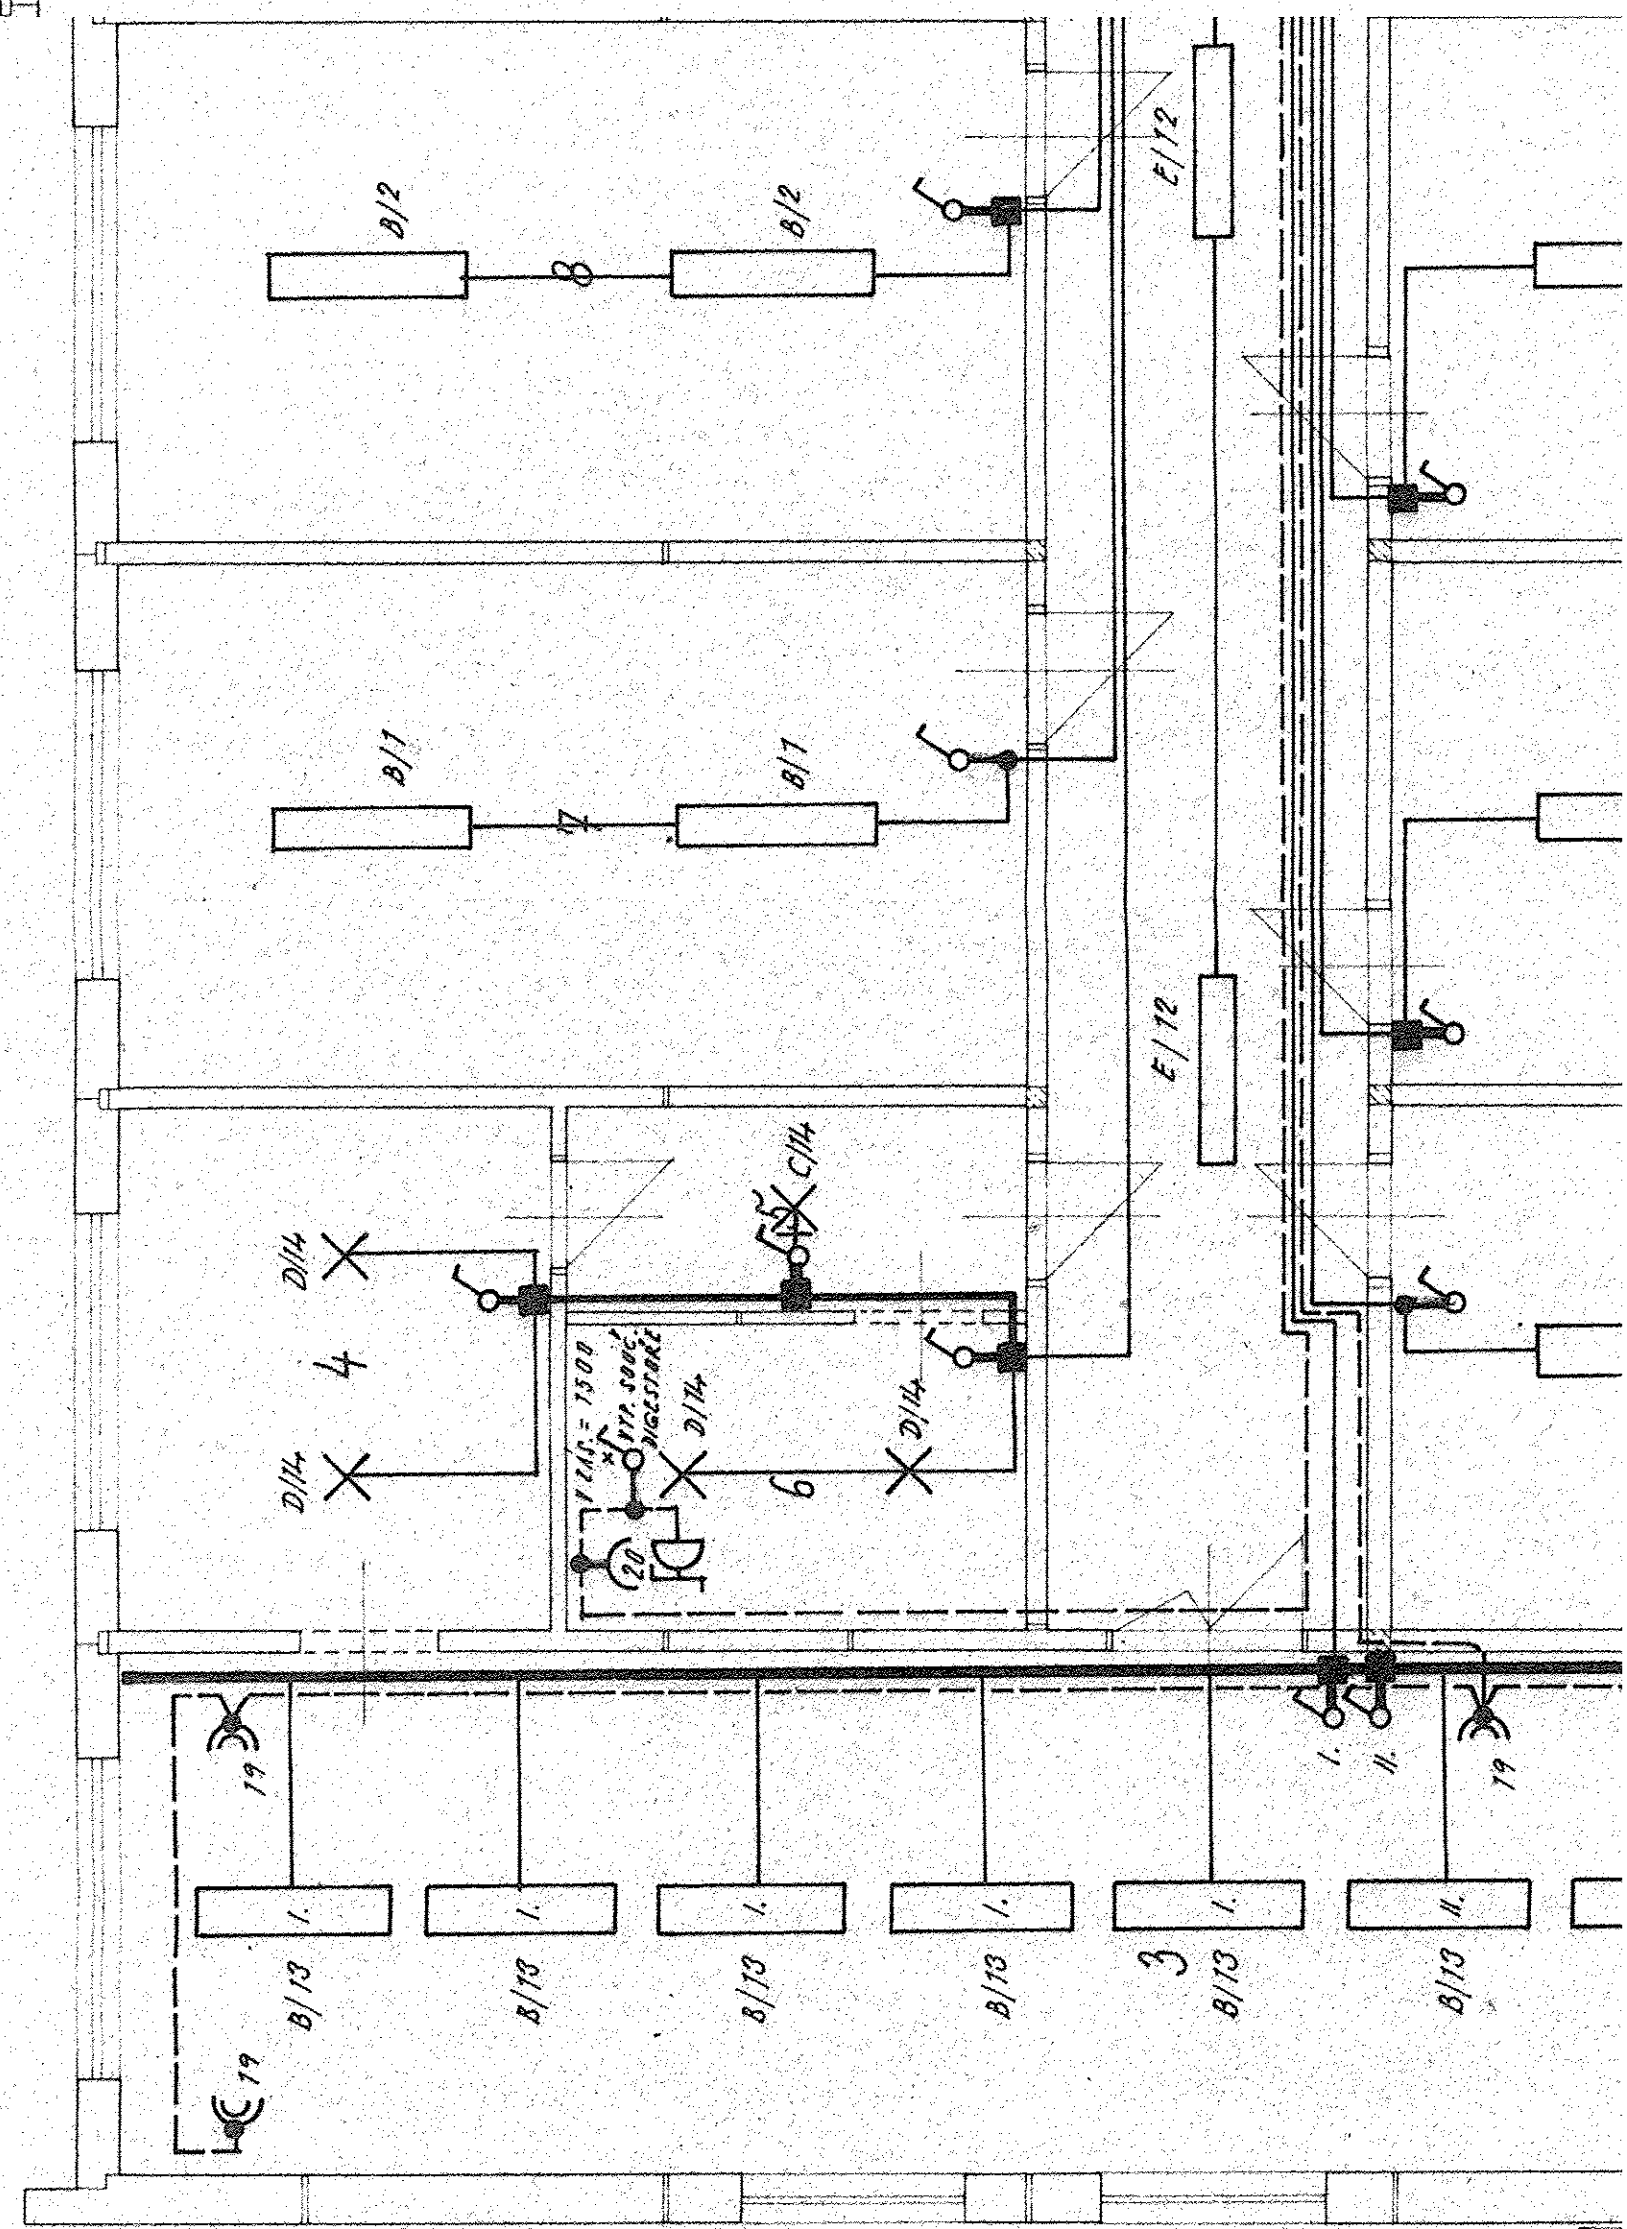


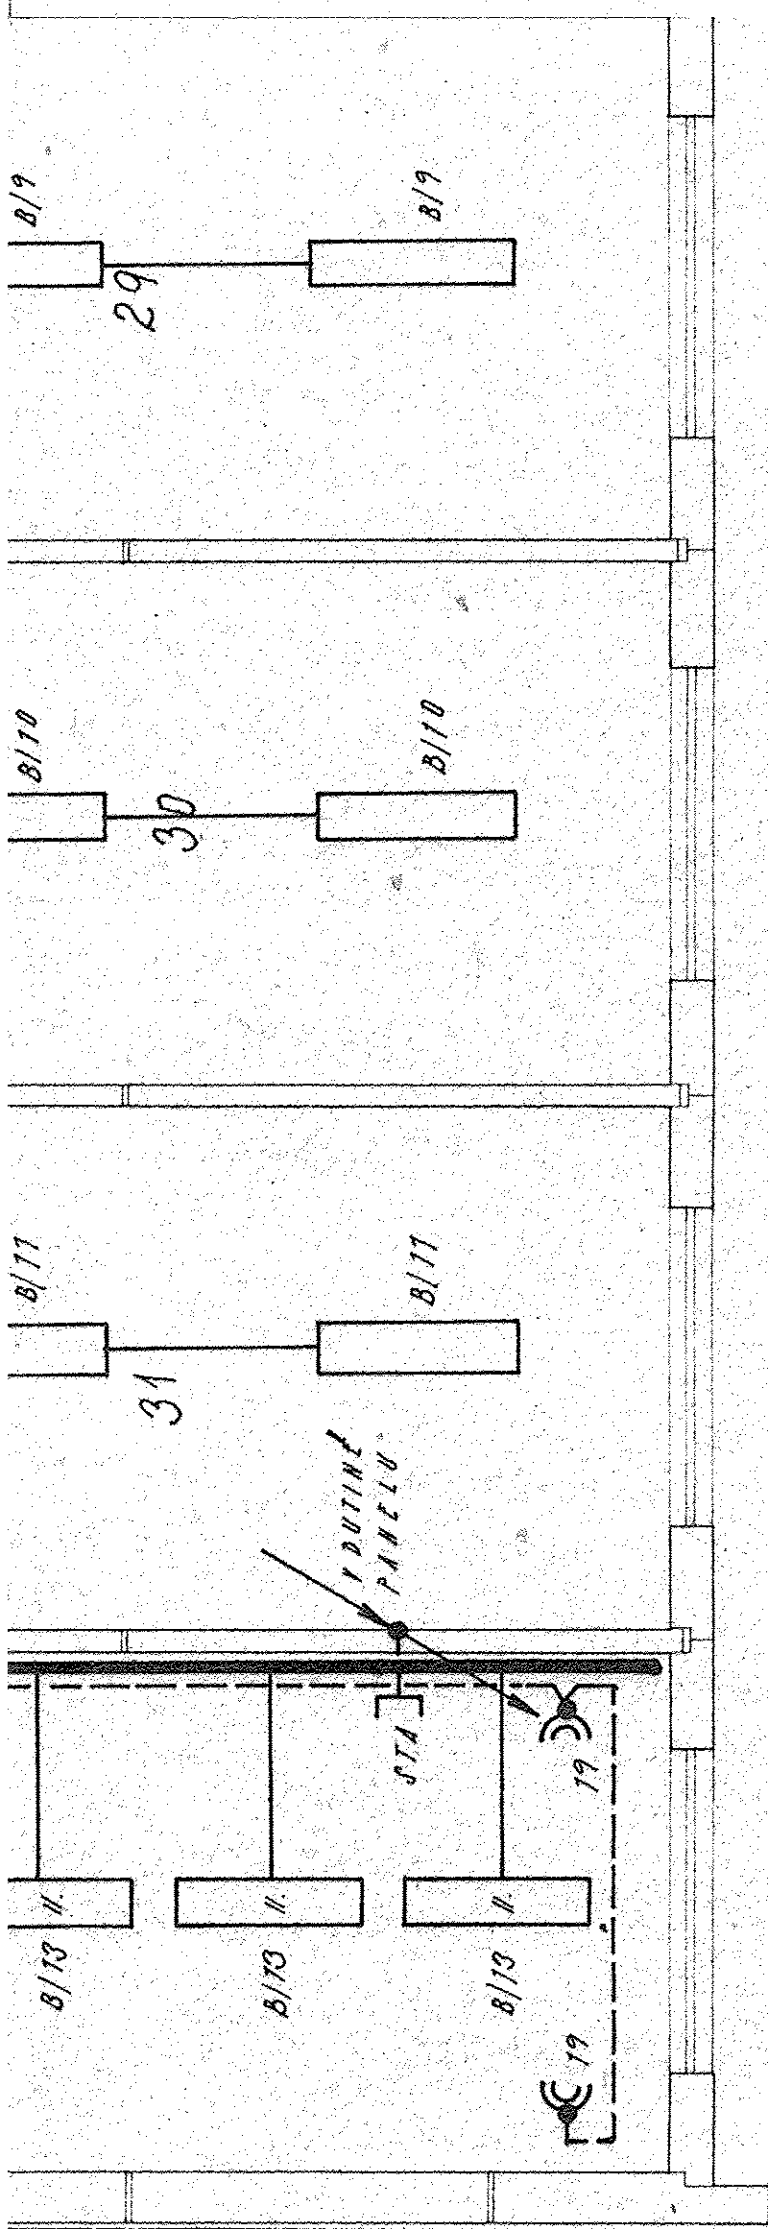

| ČÍSLO | ÚČEL                 | POLOHA |
|-------|----------------------|--------|
| 1     | VÝSTUPNÍ SCHODIŠTĚ   | 1      |
| 2     | SPLOJNACÍ CHODBA     |        |
| 3     | SPOLEČENNA MÍSTNOST  |        |
| 4     | KURÁRNA              |        |
| 5     | SPLOJNACÍ CHODBA     |        |
| 6     | VYCHOVÁNÁ            |        |
| 7     | LOŽNICE              |        |
| 8     | LOŽNICE              |        |
| 9     | LOŽNICE              |        |
| 10    | LOŽNICE              |        |
| 11    | LOŽNICE              |        |
| 12    | WC                   |        |
| 13    | HYGIEENICÁ KABINA    |        |
| 14    | PŘEDTÍM              |        |
| 15    | KUČ POUŠKY           |        |
| 16    | PŘEDTÍM              |        |
| 17    | WC - VYCHOVATEL      |        |
| 18    | SPLOJNACÍ CHODBA     |        |
| 19    | KURÁRNA              |        |
| 20    | PRÁDELNA ODOB PRADLA |        |
| 21    | UKLIDOVÁNÍ KUCHAŘKA  |        |
| 22    | KURÁRNA              |        |
| 23    | KURÁRNA              |        |
| 24    | KANCELÁŘ NAČELNÍKA   |        |
| 25    | VYCHOVATEL           |        |
| 26    | LOŽNICE              |        |
| 27    | LOŽNICE              |        |
| 28    | LOŽNICE              |        |
| 29    | LOŽNICE              |        |
| 30    | LOŽNICE              |        |
| 31    | LOŽNICE              |        |