



ŘEZ B-B

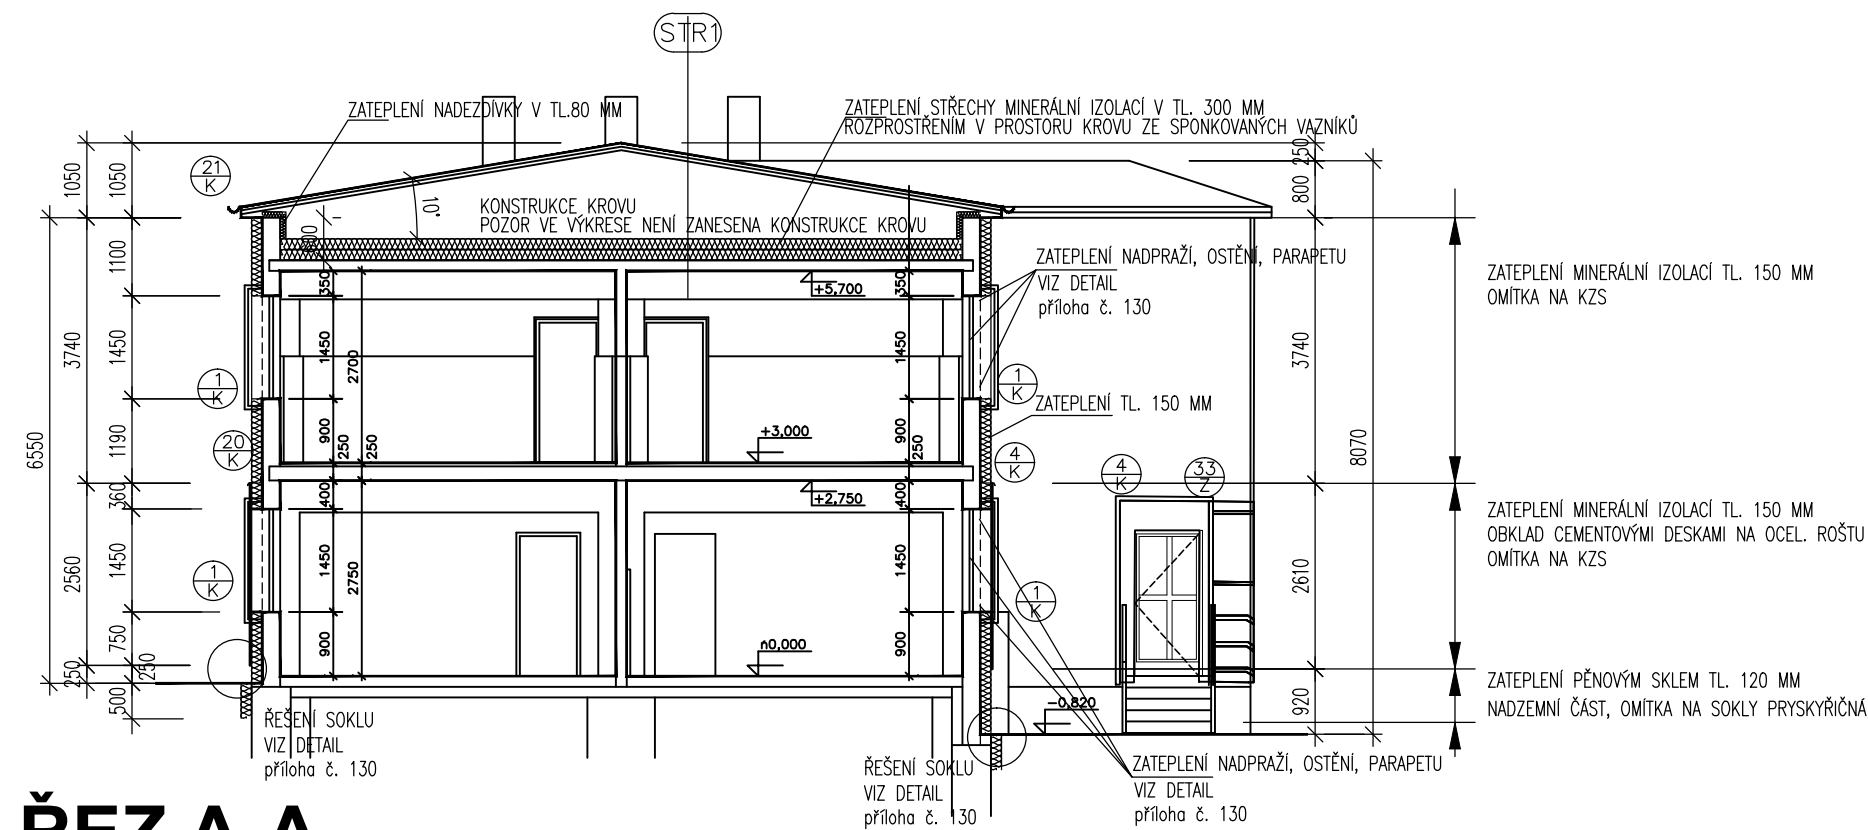

ŘEZ A-A

LEGENDA

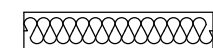

TEPELNÁ IZOLACE DLE ÚČELU KONSTRUKCE
VIZ TECHNICKÁ ZPRÁVA



HYDROIZOLACE



KLEMPÍŘSKÉ VÝROBKY



ZÁMEČNICKÉ VÝROBKY
MŘÍŽE VIZ SO 015 Demontáž, úprava a montáž mříží pro SO – 001 až 013



VÝPLNĚ OTVORŮ
VIZ SO 014 Dodávka a montáž oken a dveří pro SO – 001 až 013



OPERAČNÍ PROGRAM
ŽIVOTNÍ PROSTŘEDÍ



EVROPSKÁ UNIE
Fond soudržnosti
Evropský fond pro regionální rozvoj

Pro vodu,
vzduch a přírodu

**Snížení energetické náročnosti a využití OZE pro přípravu
TUV v areálu Věznice BĚLUŠICE č. projektu: 09036993**

Místo stavby: areál Věznice Bělušice, Bělušice čp. 66, 435 26 Bečov, k.ú. Bělušice u Mostu



Objednatel:
Vězeňská služba České republiky
Soudní 1672/1a
140 00 Praha-Nusle

OVĚŘIL

DATUM



Zhotovitel PD:
DES Praha, s.r.o.
Terronská 880/58, 160 00 Praha 6
tel./fax.: 220 51 51 64, 220 51 51 72
e-mail: des@des.cz, www.des.cz

PROJEKTANT
Ing. Václav Krejčí
VYPRACOVAL
Michal Červenka
KONTROLA
Ing.arch. Ivan Stuchlý

SO 001 - Objekt č.03
ZDRAVOTNÍ STŘEDISKO

F1.1. STAVEBNĚ TECHNICKÉ ŘEŠENÍ

DOKUMENTACE
ČÍSLO ZAKÁZKY
POČET FORM.
DATUM
MĚŘÍTKO

RDS
172 2011

11 2011
1:100

REVIZE

ČÍS. KOPIE

ČÁST

ČÍS.PŘÍL.

ŘEZY

F.1.1

106