




POHLED JIŽNÍ

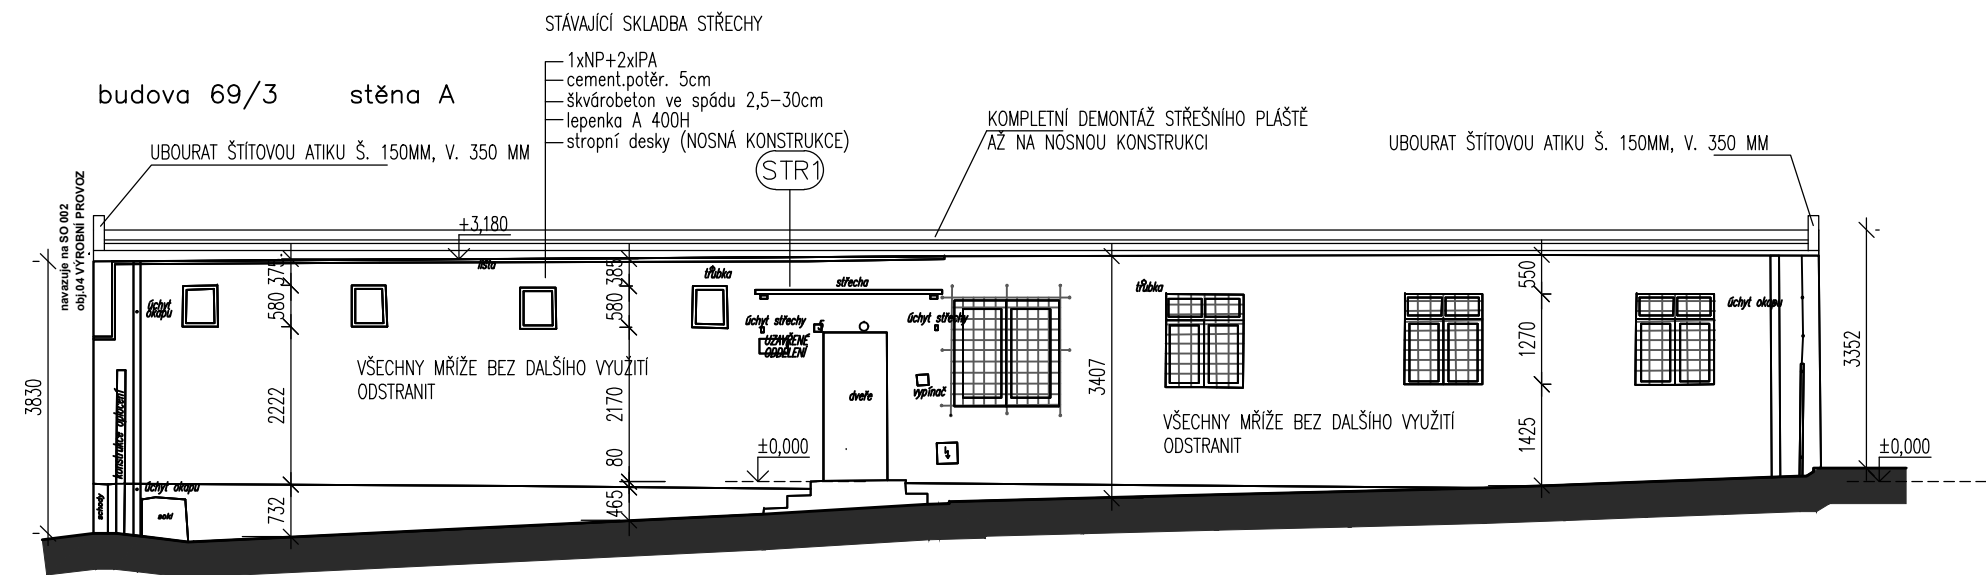


POHLED SEVERNÍ

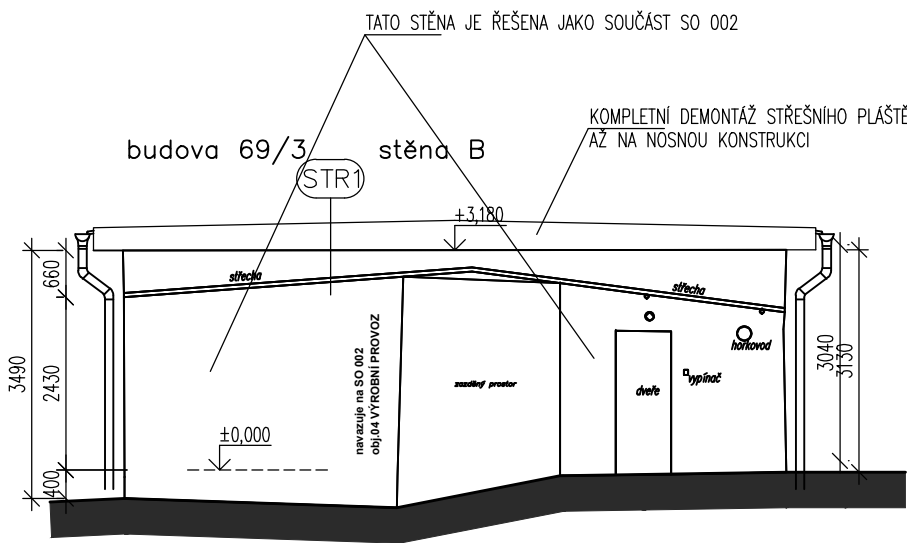


POHLED VÝCHODNÍ

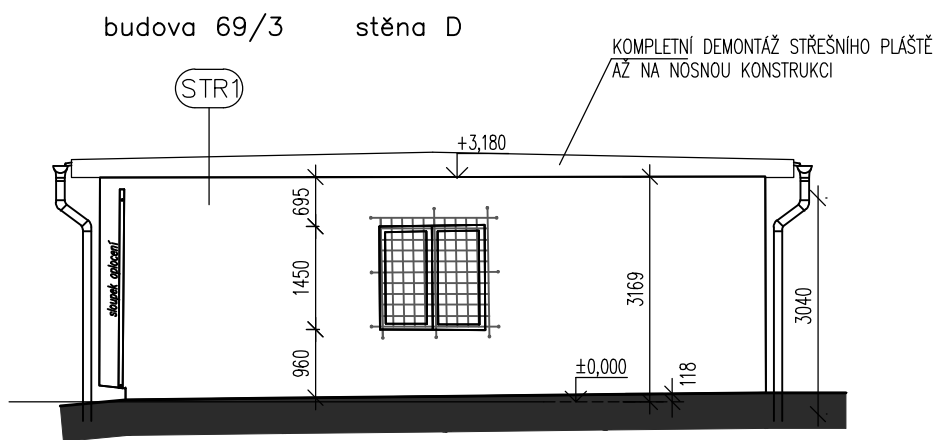

POHLED ZÁPADNÍ




OPERAČNÍ PROGRAM
ŽIVOTNÍ PROSTŘEDÍ



EVROPSKÁ UNIE
Fond soudržnosti
Evropský fond pro regionální rozvoj

Pro vodu,
vzduch a přírodu


Snížení energetické náročnosti a využití OZE pro přípravu TUV v areálu Věznice BĚLUŠICE č. projektu: 09036993
Místo stavby: areál Věznice Bělušice, Bělušice čp. 66, 435 26 Bečov, k.ú. Bělušice u Mostu



Objednatel:
Vězeňská služba České republiky
Soudní 1672/1a
140 00 Praha-Nusle

OVĚŘIL

DATUM



Zhotovitel PD:
DES Praha, s.r.o.
Terronská 880/58, 160 00 Praha 6
tel./fax.: 220 51 51 64, 220 51 51 72
e-mail: des@des.cz, www.des.cz

PROJEKTANT	Ing. Václav Krejčí
VYPRACOVAL	Michal Červenka
KONTROLA	Ing.arch. Ivan Stuchlý

SO 003 - Objekt č.05
ODDĚLENÍ VKT
F1.1. STAVEBNĚ TECHNICKÉ ŘEŠENÍ

REVIZE	ČÍS. KOPIE	ČÁST	ČÍS.PŘÍL.
		F.1.1	106

DOKUMENTACE	RDS
ČÍSLO ZAKÁZKY	172 2011
POČET FORM.	
DATUM	11 2011
MĚŘÍTKO	1:100