




POHLED JIŽNÍ

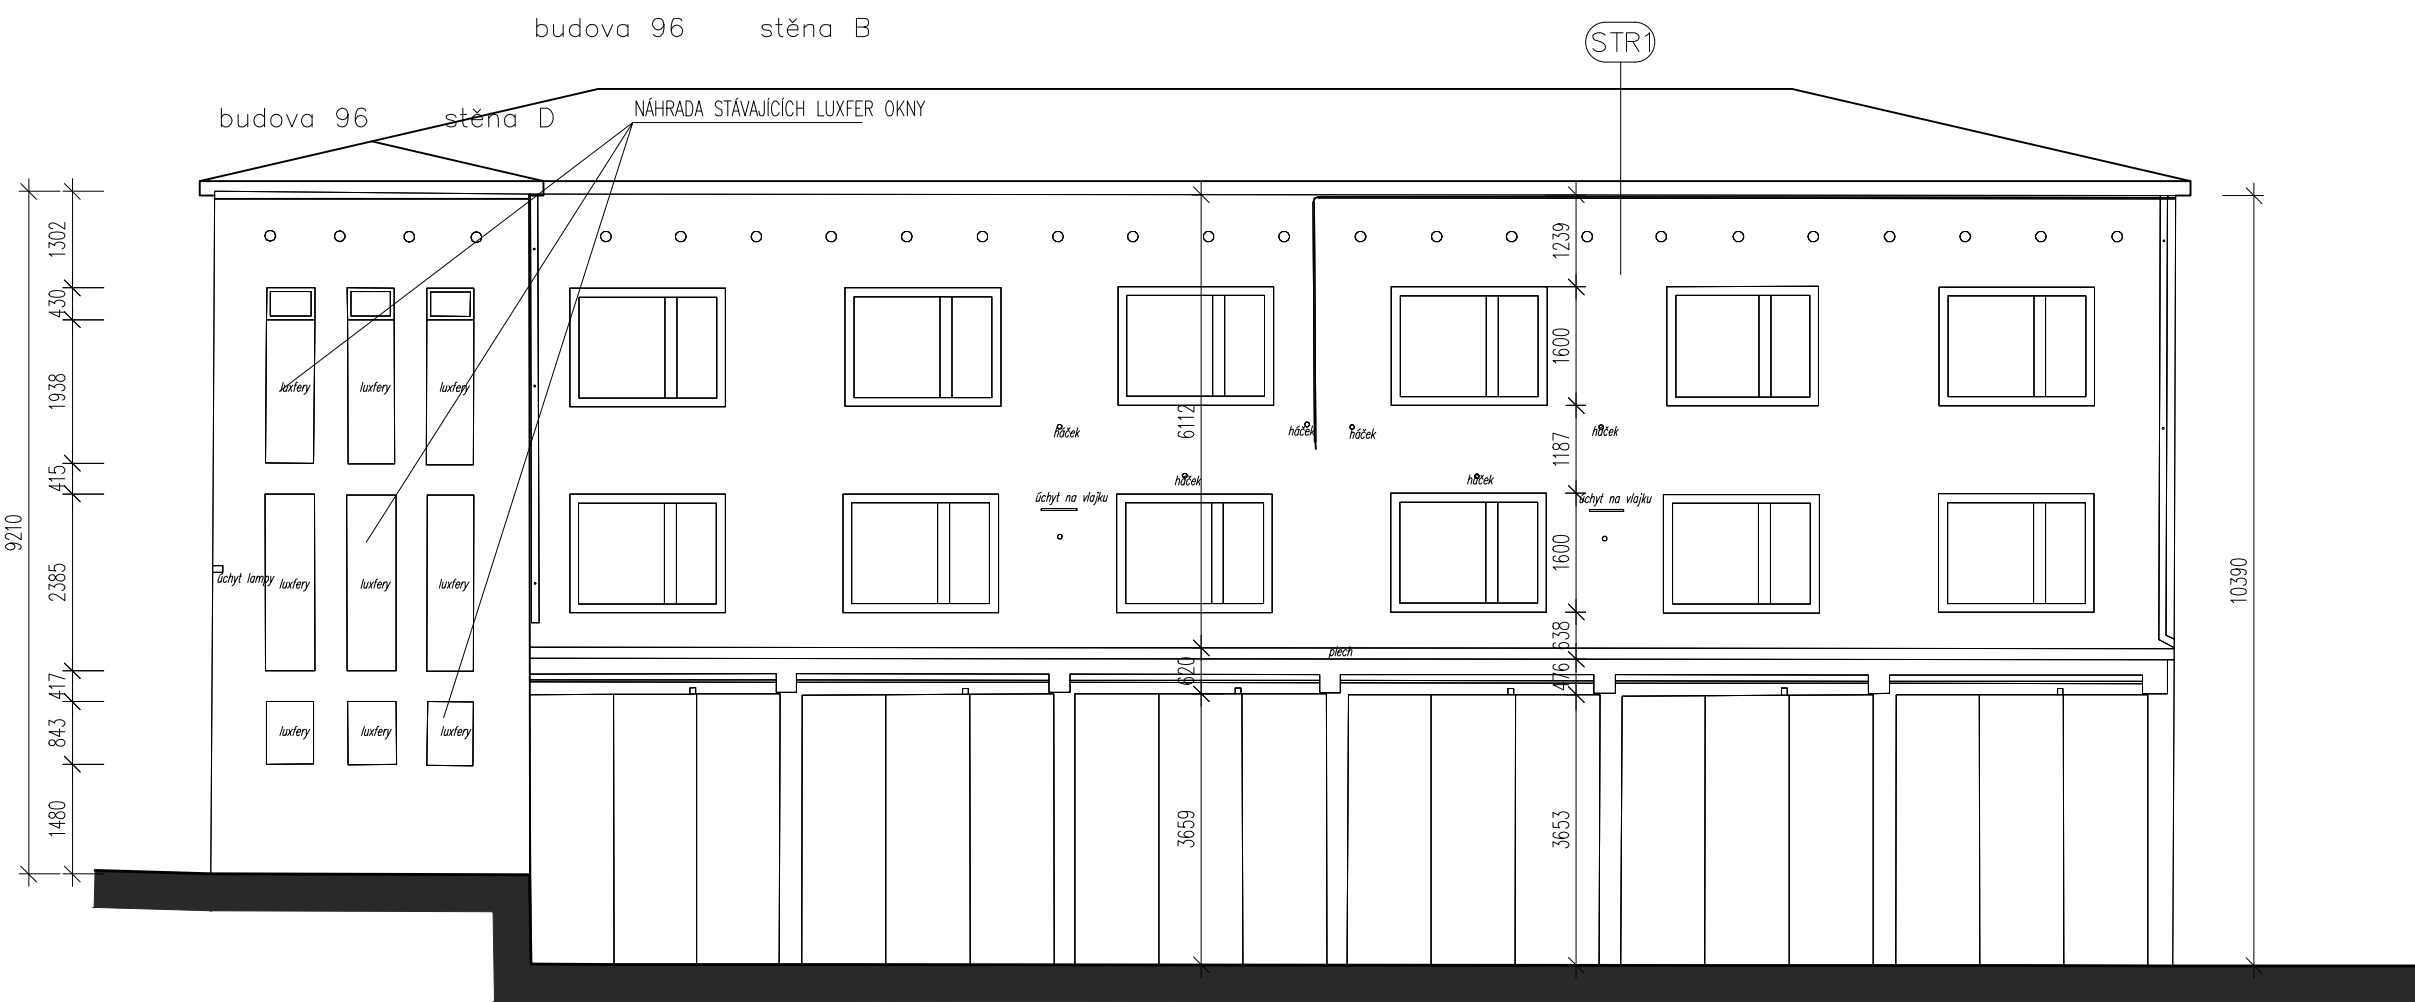

POHLED VÝCHODNÍ

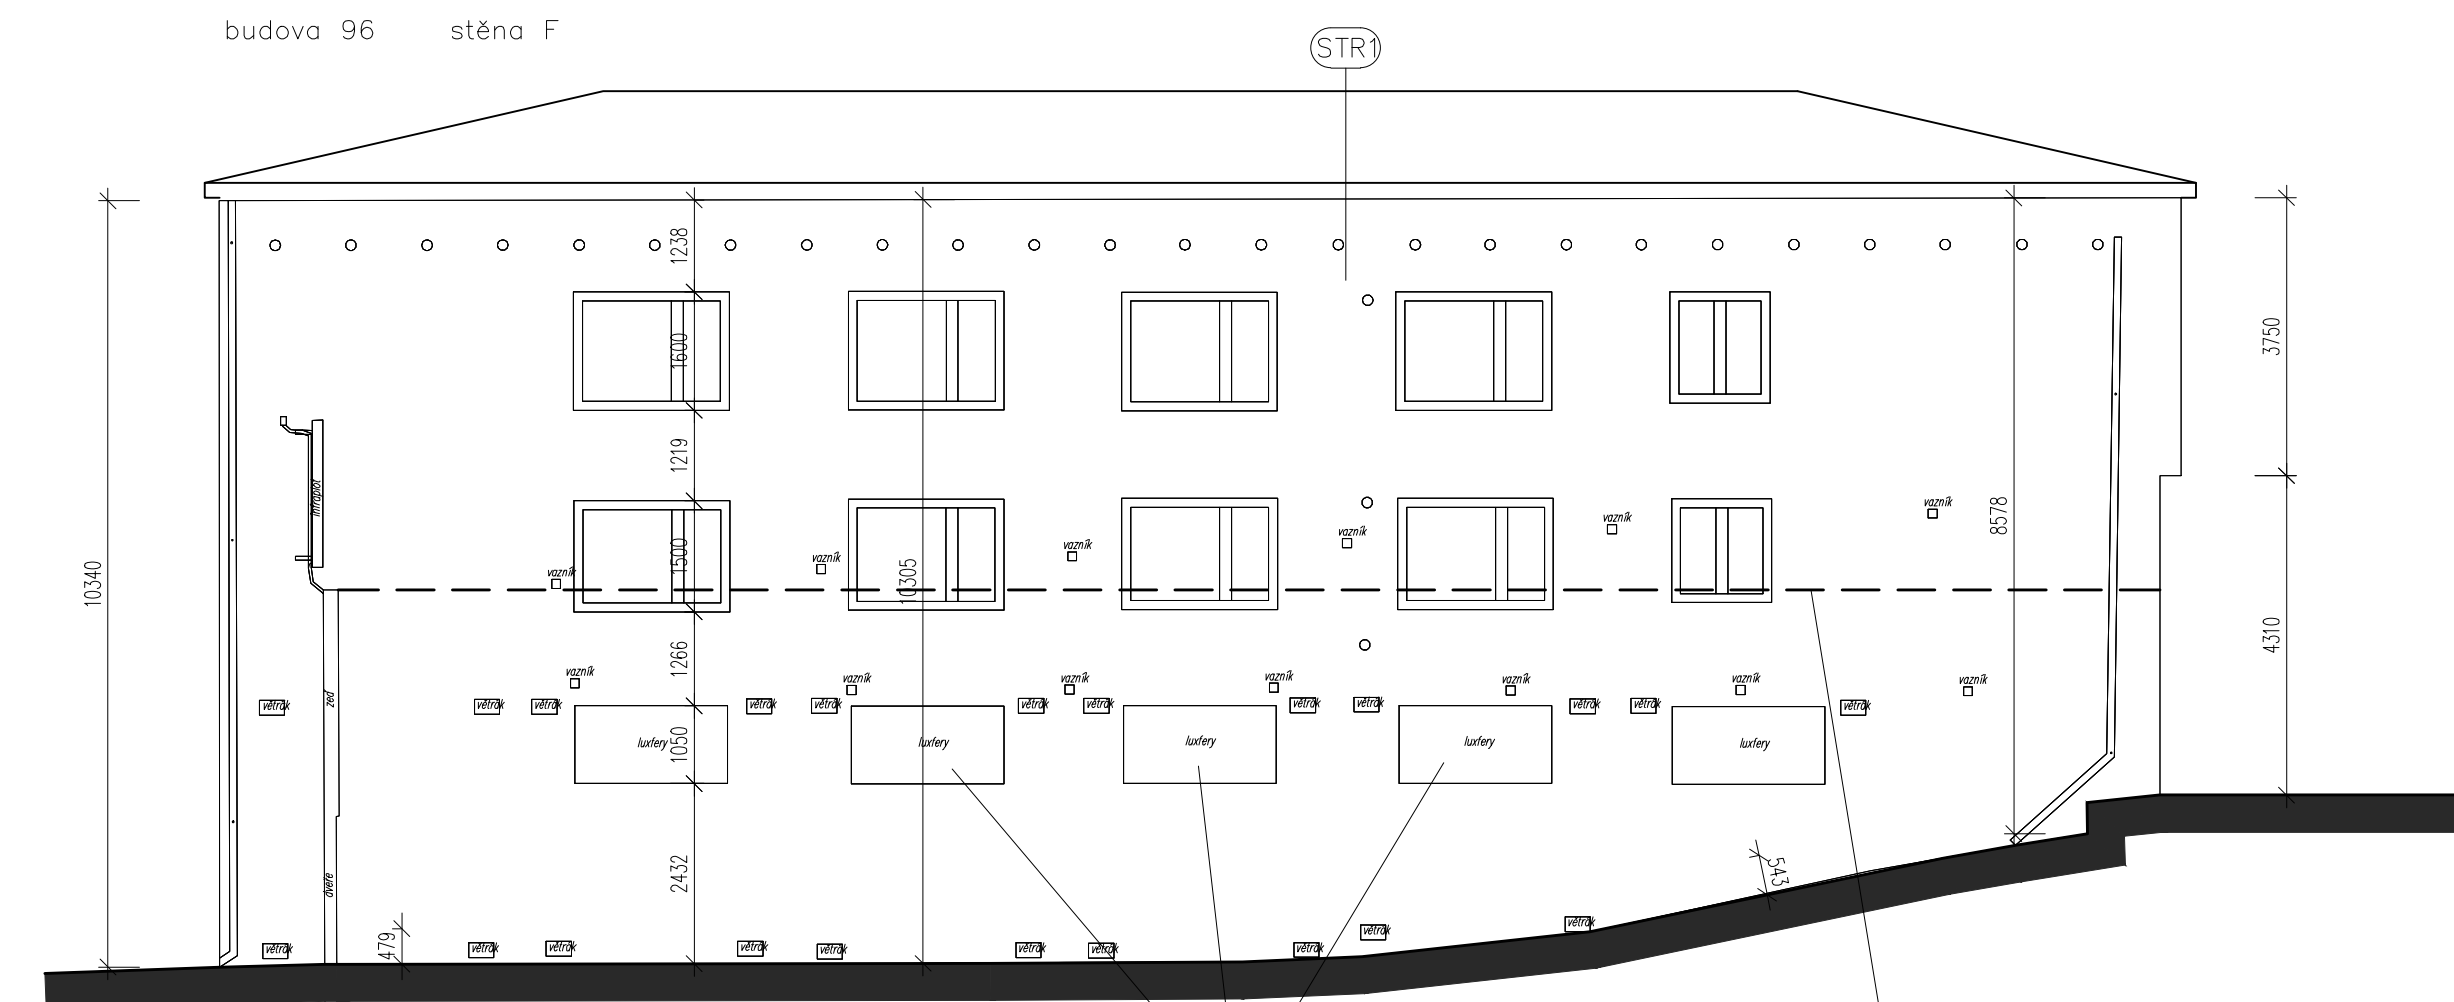


POHLED ZÁPADNÍ

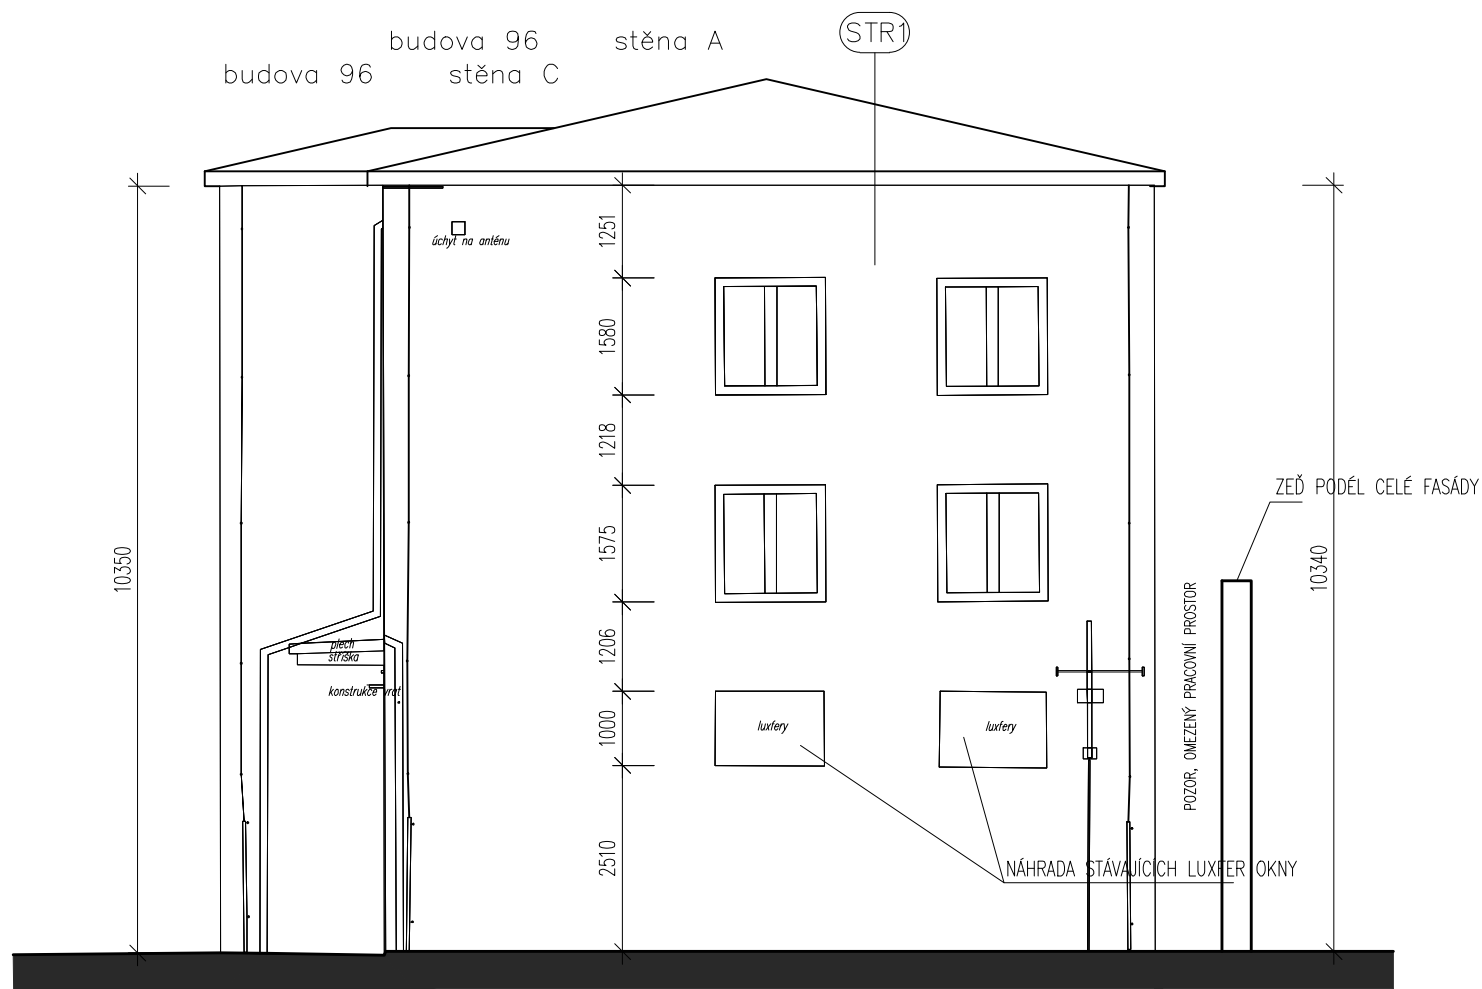

POHLED SEVERNÍ

LEGENDA

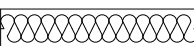

TEPELNÁ IZOLACE DLE ÚČELU KONSTRUKCE
VIZ TECHNICKÁ ZPRÁVA
HYDROIZOLACE



KLEMPÍŘSKÉ VÝROBKY



ZÁMEČNICKÉ VÝROBKY
MRŽE VIZ SO 015 Demontáž, úprava a montáž mříží pro SO – 001 až 013



VÝPLNĚ OTVORŮ
VIZ SO 014 Dodávka a montáž oken a dveří pro SO – 001 až 013

OPERAČNÍ PROGRAM
ŽIVOTNÍ PROSTŘEDÍ

EVROPSKÁ UNIE
Fond soudržnosti
Evropský fond pro regionální rozvoj

Pro vodu,
vzduch a přírodu

Snížení energetické náročnosti a využití OZE pro přípravu TUV v areálu Věznice BĚLUŠICE č. projektu: 09036993

Místo stavby: areál Věznice Bělušice, Bělušice čp. 66, 435 26 Bečov, k.ú. Bělušice u Mostu

Objednatel:
Vězeňská služba České republiky
Soudní 1672/1a
140 00 Praha-Nusle

OVĚŘIL

DATUM

Zhotovitel PD:
DES Praha, s.r.o.
Terenská 880/58, 160 00 Praha 6
tel./fax.: 220 51 51 64, 220 51 51 72
e-mail: des@des.cz, www.des.cz

PROJEKTANT
Ing. Václav Krejčí

VYPRACOVAL
Michal Červenka

KONTROLA
Ing.arch. Ivan Stuchlý

**SO 012 - Objekt č.17
SVOBODÁRNÝ A GARÁŽE**

F1.1. STAVEBNĚ TECHNICKÉ ŘEŠENÍ

REVIZE	ČÍS. KOPIE	ČÁST	ČÍS. PŘÍL.

POHLEDY, SOUČASNÝ STAV

F.1.1 109