



NÁVRH ZESÍLENÍ KROVU JE V SAMOSTATNÉ PD, F.1.2. - STAVEBNĚ KONSTRUKČNÍ ČÁST

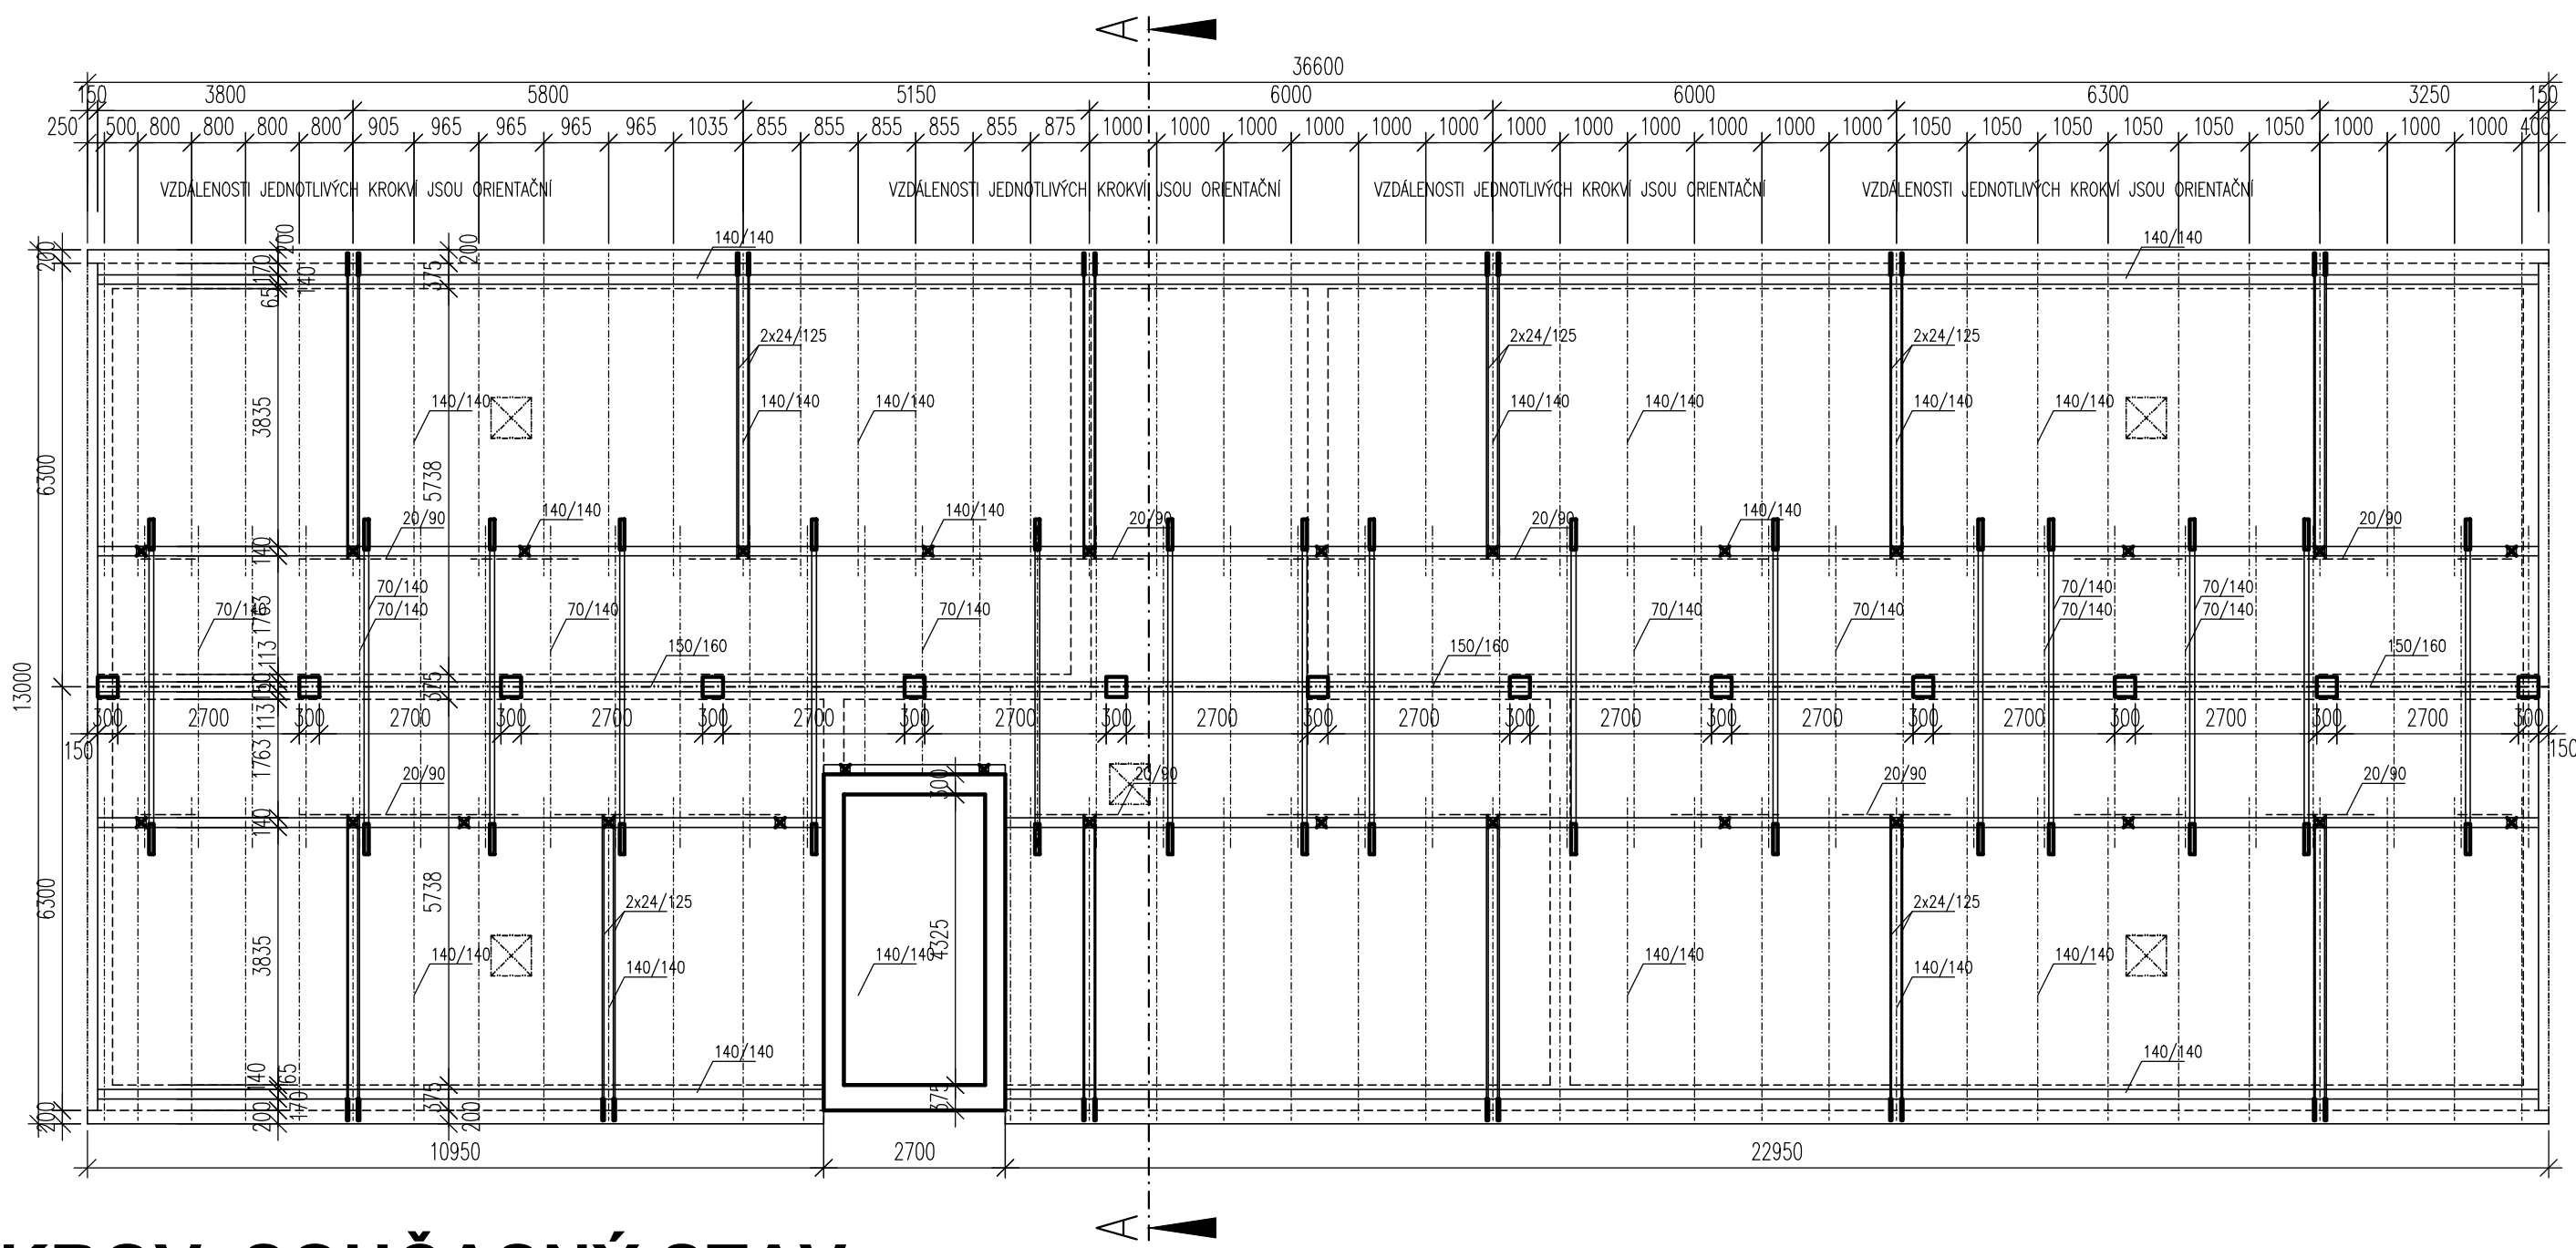


KROV, SOUČASNÝ STAV

NÁVRH ZESÍLENÍ KROVU JE V SAMOSTATNÉ PD, F.1.2. - STAVEBNĚ KONSTRUKČNÍ ČÁST

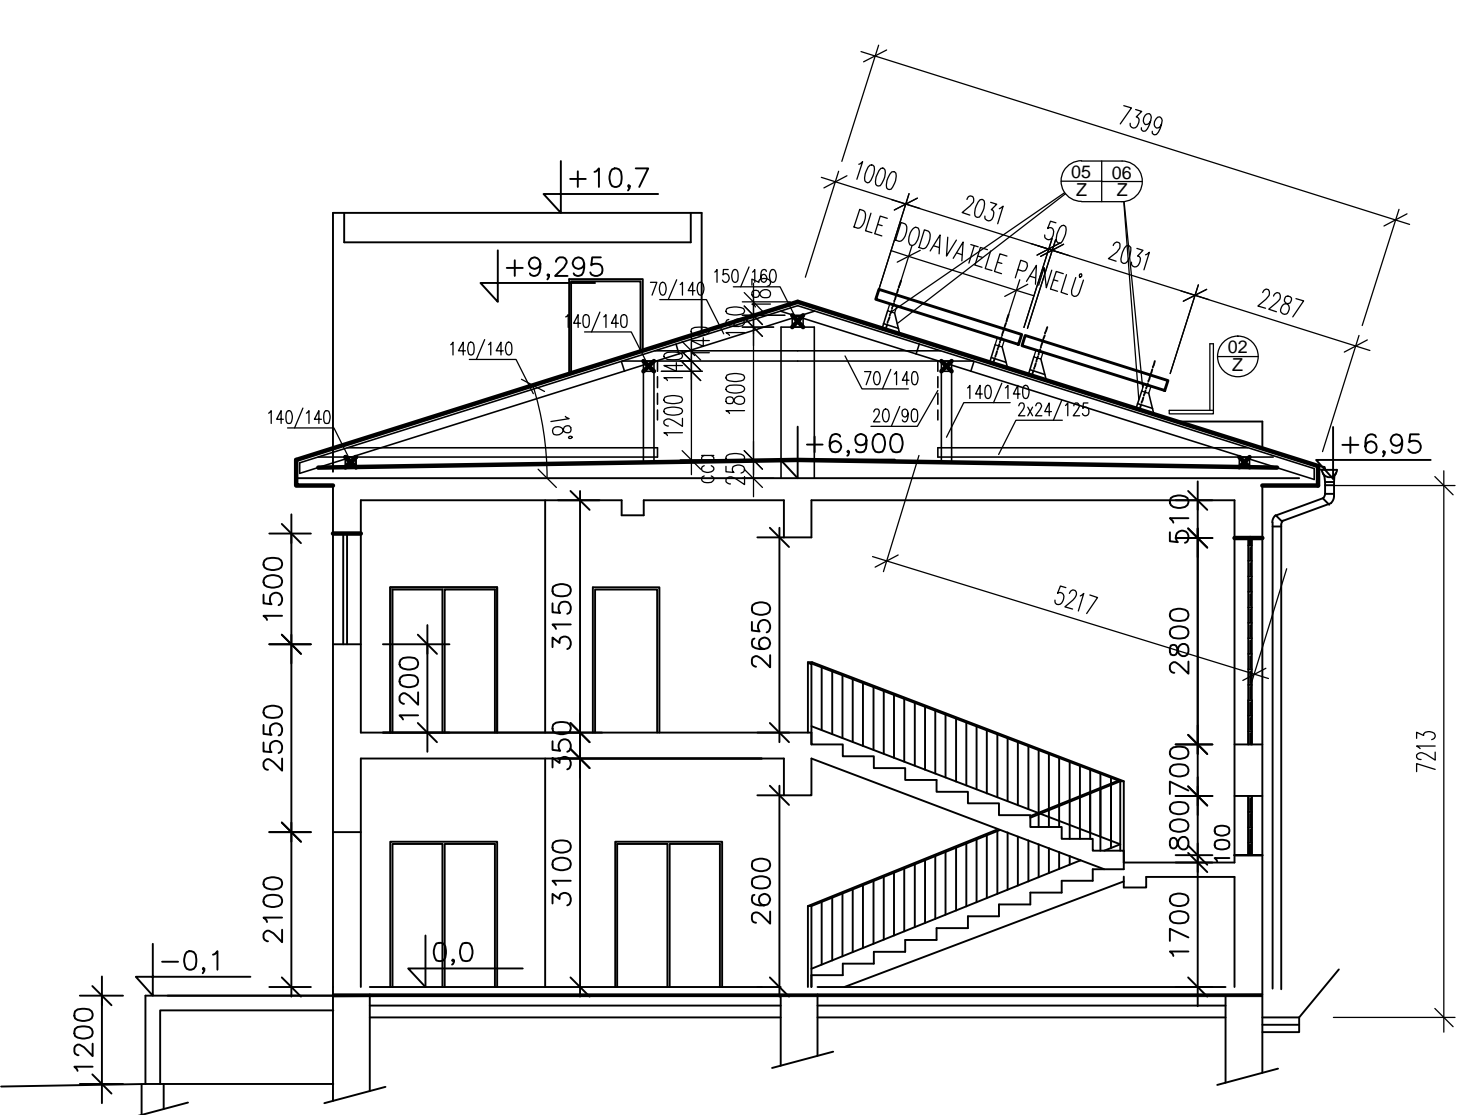


ŘEZ A-A, OBJ. 02 SKLAD TÝLU


NÁVRH ZESÍLENÍ KROVU JE V SAMOSTATNÉ PD, F.1.2. - STAVEBNĚ KONSTRUKČNÍ ČÁST

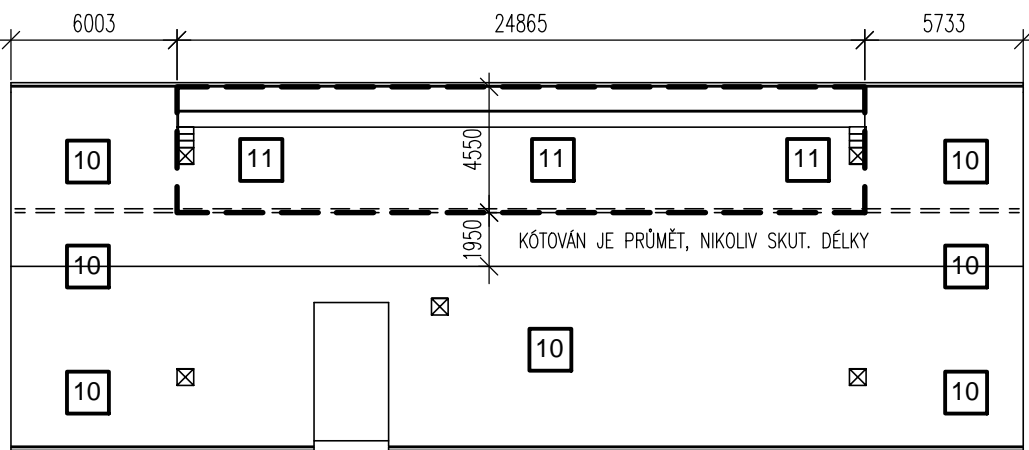


BEDNĚNÍ K ROZEBRÁNÍ

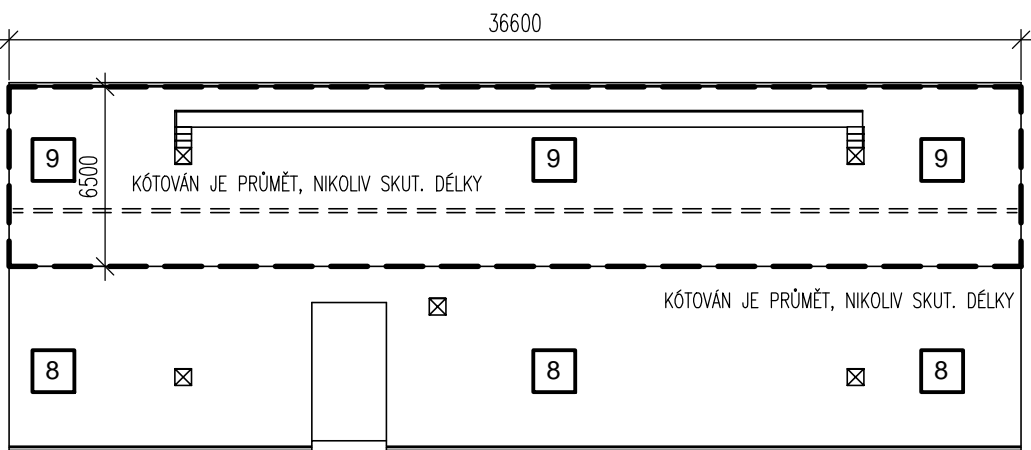

KRYTINA K ROZEBRÁNÍ

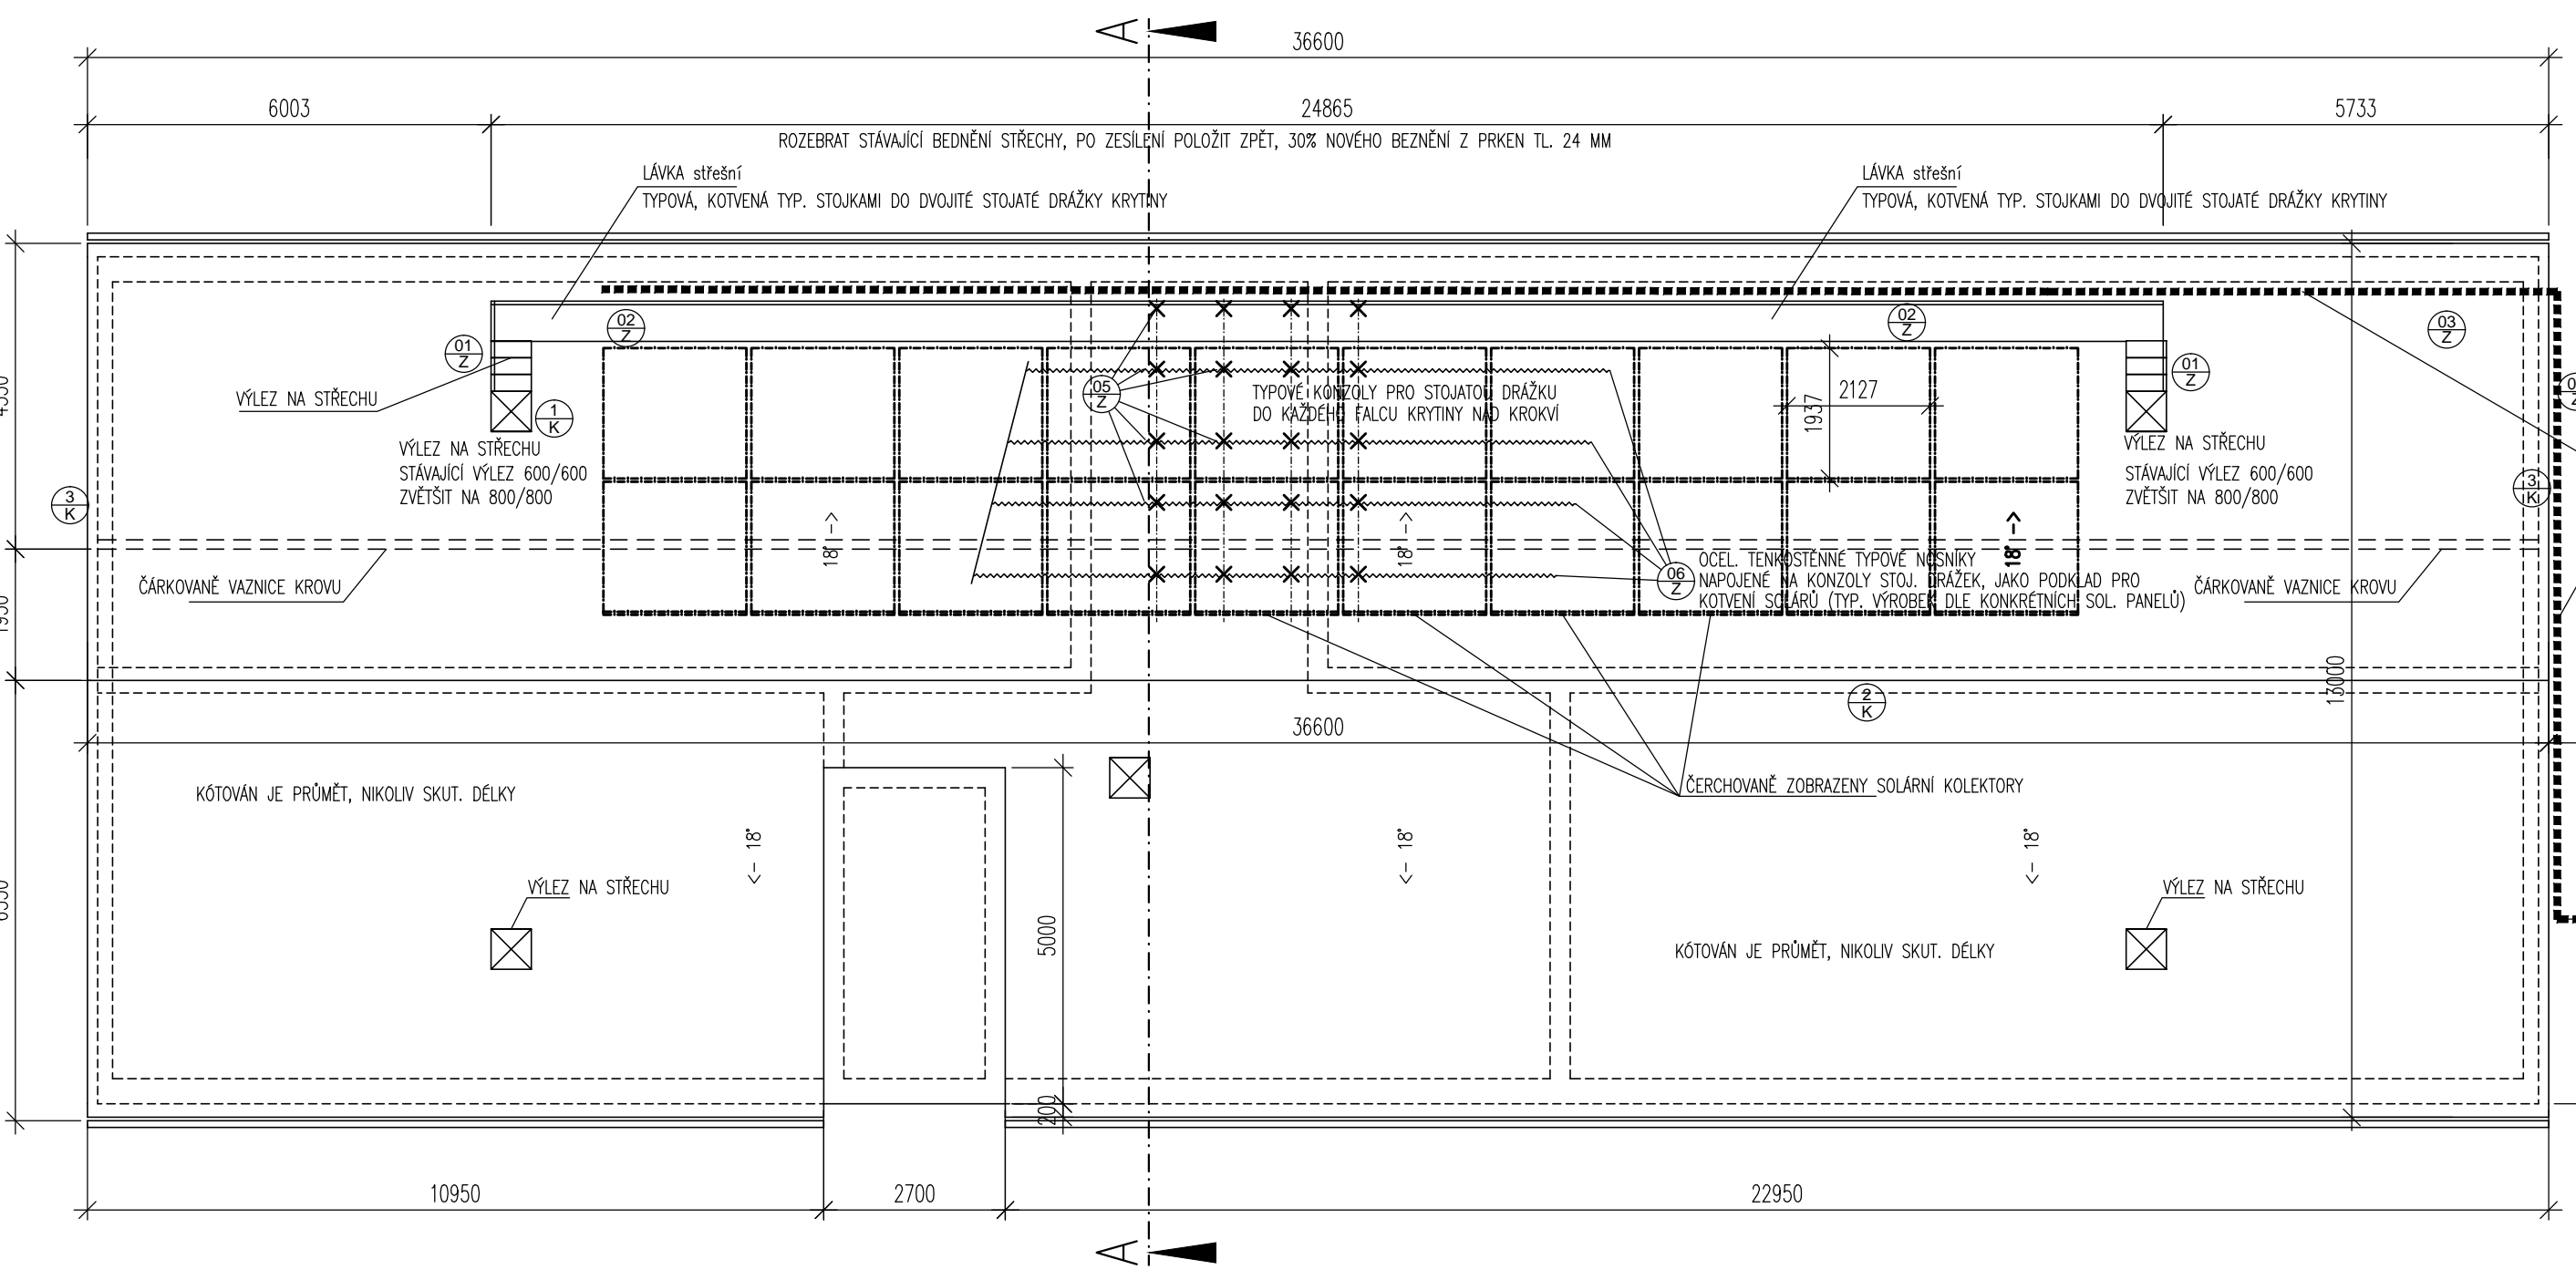


STŘECHA, OBJ. 02 SKLAD TÝLU

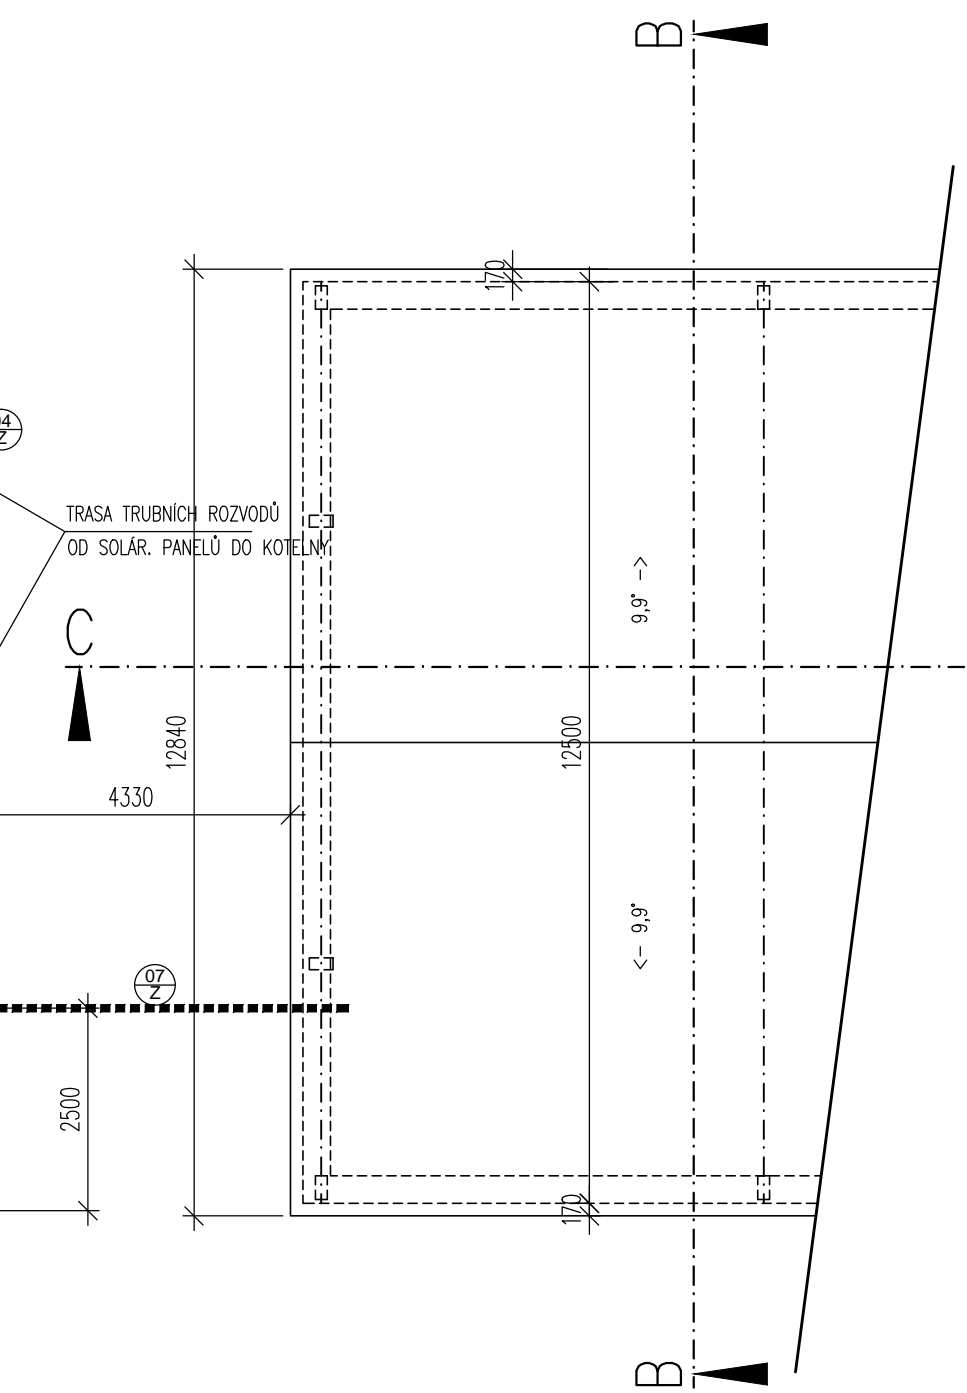


STŘECHA, OBJ. 29 KOTELNA


LEGENDA

- 1 K KLEMPÍŘSKÉ VÝROBKY
- 8 ZÁMEČNICKÉ VÝROBKY
MŘÍŽE VIZ SO 015 Demontáž, úprava a montáž mříží pro SO – 001 až 013
- 8 STÁVAJÍCÍ PONECHANÁ PLECH FALCOVANÁ KRYTINA
- 9 STÁVAJÍCÍ PLECH FALCOVANÁ KRYTINA URČENÁ K ROZEBRÁNÍ, POLOŽENÍ NOVÉ PLECHOVÉ FALC. KRYTINY S DVOJITOU STOJATOU DŘÁŽKOU, FALC NAD KAŽDOU KROKVÍ, BARVA ČERVENÁ
- 10 STÁVAJÍCÍ BEDNĚNÍ STŘECHY, PONECHANÉ
- 11 STÁVAJÍCÍ BEDNĚNÍ STŘECHY URČENÉ K ROZEBRÁNÍ, ZPĚTNÉ POLOŽENÍ, 30% NOVÉHO BEDNĚNÍ, PRKNA TL. 24 MM, IMPREGNOVANÁ

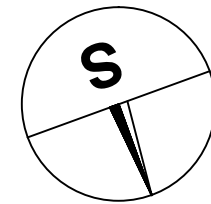




OPERAČNÍ PROGRAM
ŽIVOTNÍ PROSTŘEDÍ



EVROPSKÁ UNIE
Fond soudržnosti
Evropský fond pro regionální rozvoj

Pro vodu,
vzduch a přírodu


Snížení energetické náročnosti a využití OZE pro přípravu TUV v areálu Věznice BĚLUŠICE č. projektu: 09036993
Místo stavby: areál Věznice Bělušice, Bělušice čp. 66, 435 26 Bečov, k.ú. Bělušice u Mostu



Objednatel:
Vězeňská služba České republiky
Soudní 1672/1a
140 00 Praha-Nusle

OVĚŘIL

DATUM



Zhotovitel PD:
DES Praha, s.r.o.
Terrenská 880/58, 160 00 Praha 6
tel./fax.: 220 51 51 64, 220 51 51 72
e-mail: des@des.cz, www.des.cz

PROJEKTANT
Ing. Václav Krejčí
VYPRACOVAL
Michal Červenka
KONTROLA
Ing.arch. Ivan Stuchlý

DOKUMENTACE
ČÍSLO ZAKÁZKY
POČET FORM.
DATUM
MĚŘÍTKO

RDS
172 2011
11 2011

**SO 016 - Objekt č.29 a č.02
KOTELNA A SKLAD TÝLU**
F1.1. STAVEBNĚ TECHNICKÉ ŘEŠENÍ

REVIZE

ČÍS. KOPIE

ČÁST

ČÍS.PŘÍL.

PŮDORYS STŘECHY

F.1.1

103