



ŘEZ C-C

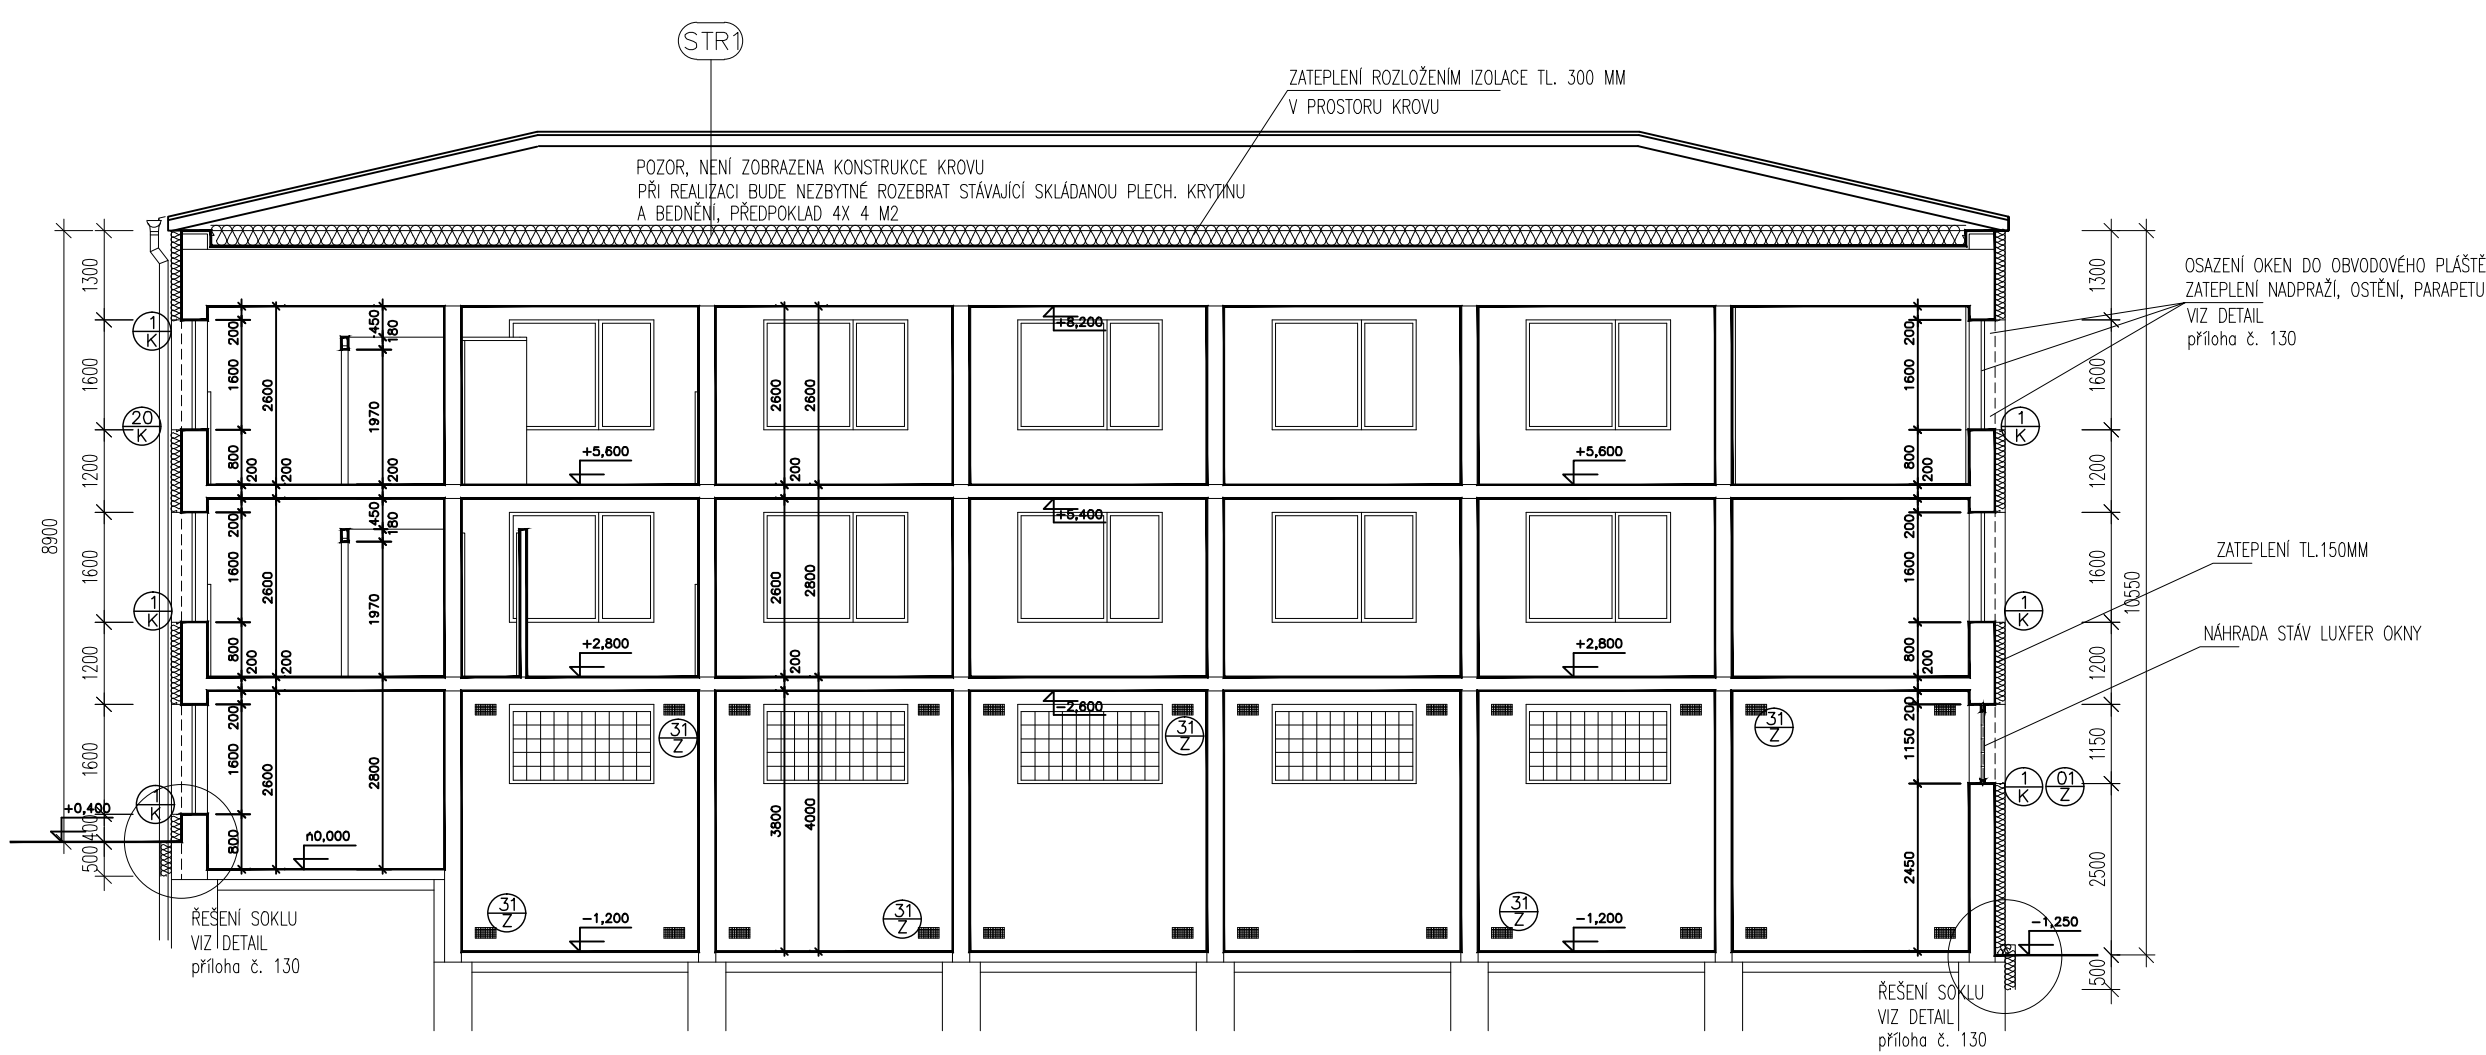

LEGENDA

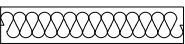

TEPELNÁ IZOLACE DLE ÚČELU KONSTRUKCE  
VIZ TECHNICKÁ ZPRÁVA



HYDROIZOLACE



KLEMPÍŘSKÉ VÝROBKY



ZÁMEČNICKÉ VÝROBKY  
MŘÍŽE VIZ SO 015 Demontáž, úprava a montáž mříží pro SO – 001 až 013



VÝPLNĚ OTVORŮ  
VIZ SO 014 Dodávka a montáž oken a dveří pro SO – 001 až 013



OPERAČNÍ PROGRAM  
ŽIVOTNÍ PROSTŘEDÍ



EVROPSKÁ UNIE  
Fond soudržnosti  
Evropský fond pro regionální rozvoj  
Pro vodu,  
vzduch a přírodu

Snížení energetické náročnosti a využití OZE pro přípravu  
TUV v areálu Věznice BĚLUŠICE č. projektu: 09036993

Místo stavby: areál Věznice Bělušice, Bělušice čp. 66, 435 26 Bečov, k.ú. Bělušice u Mostu



Objednatel:  
**Vězeňská služba České republiky**  
Soudní 1672/1a  
140 00 Praha-Nusle

OVĚŘIL

DATUM



Zhotovitel PD:  
**DES Praha, s.r.o.**  
Terronská 880/58, 160 00 Praha 6  
tel./fax.: 220 51 51 64, 220 51 51 72  
e-mail: des@des.cz, www.des.cz

PROJEKTANT  
Ing. Václav Krejčí  
VYPRACOVAL  
Michal Červenka  
KONTROLA  
Ing.arch. Ivan Stuchlý

SO 012 - Objekt č.17  
SVOBODÁRNY A GARÁŽE

F1.1. STAVEBNĚ TECHNICKÉ ŘEŠENÍ

DOKUMENTACE  
RDS  
ČÍSLO ZAKÁZKY  
172 2011  
POČET FORM.  
DATUM  
11 2011  
MĚŘÍTKO  
1:100  
ČÍS. KOPIE  
ČÁST  
ČÍS.PŘÍL.

ŘEZ C-C

F.1.1 107