


SEZNAM OBJEKTŮ

1/1	ZPEVNĚNÉ PLOCHY
1/2	INŽ. SÍŤ – VENKOVNÍ OSVĚTLENÍ
1/3	INŽ. SÍŤ – ROZVODY ELEKTRO
1/4	INŽ. SÍŤ – VENKOVNÍ KANALIZACE
1/5	INŽ. SÍŤ – VNĚJŠÍ ROZVODY VODY
2	SKLAD TÝLU
3	ZDRAVOTNÍ STŘEDISKO
4	VÝROBNÍ PROVOZ
5	ODDĚLENÍ VÝKONU KÁZEŇ. TRESTŮ
6	UBYTOVNA ODSOUZENÝCH Č. I
7	UBYTOVNA ODSOUZENÝCH Č. II
8	UBYTOVNA ODSOUZENÝCH Č. III
9	UBYTOVNA ODSOUZENÝCH Č. IV
10	UBYTOVNA ODSOUZENÝCH Č. V
11	KUCHYŇ ODSOUZENÝCH + KOTELNA
12	SKLAD PHM
13	ADMINISTRATIVNÍ BUDOVA Č. 2
14	ADMINISTRATIVNÍ BUDOVA Č. 1
15	GARÁŽE PRO NÁKLADNÍ VOZY
16	TRAFOSTANICE
17	SVOBODÁRNÝ A GARÁŽE
18	UHELNA
19	KOTELNA PRO UBYTOVNU
20	PSINEC
21	RETRANSLAČNÍ STANICE
22	VEPŘÍN
23	STRÁŽNÍ VĚŽE Č. 4 A 5
24	VENKOVNÍ ZED SE STŘILNAMI
25	HILAVNÍ VSTUP DO VĚZNICE
26	SKLADY – RD č.p.36 BĚLUŠICE
27/1	ROD. DOMEK č.p.57 V BEČOVĚ
27/2	ROD. DOMEK č.p.58 V BEČOVĚ
27/3	ROD. DOMEK č.p.59 V BEČOVĚ
27/4	ROD. DOMEK č.p.60 V BEČOVĚ
28	RODINNÝ DOMEK č.p.8 BĚLUŠICE
29	KOTELNA
30	HALA ROSS
31	HALA SKLOTAS
32	OPLOČENÍ VÝROBNÍ ČÁSTI
33	STRÁŽNÍ VĚŽE Č. 6 A 7
34	VRÁTNICE
35	ŠATNÝ
36/4	KOLEKTOR

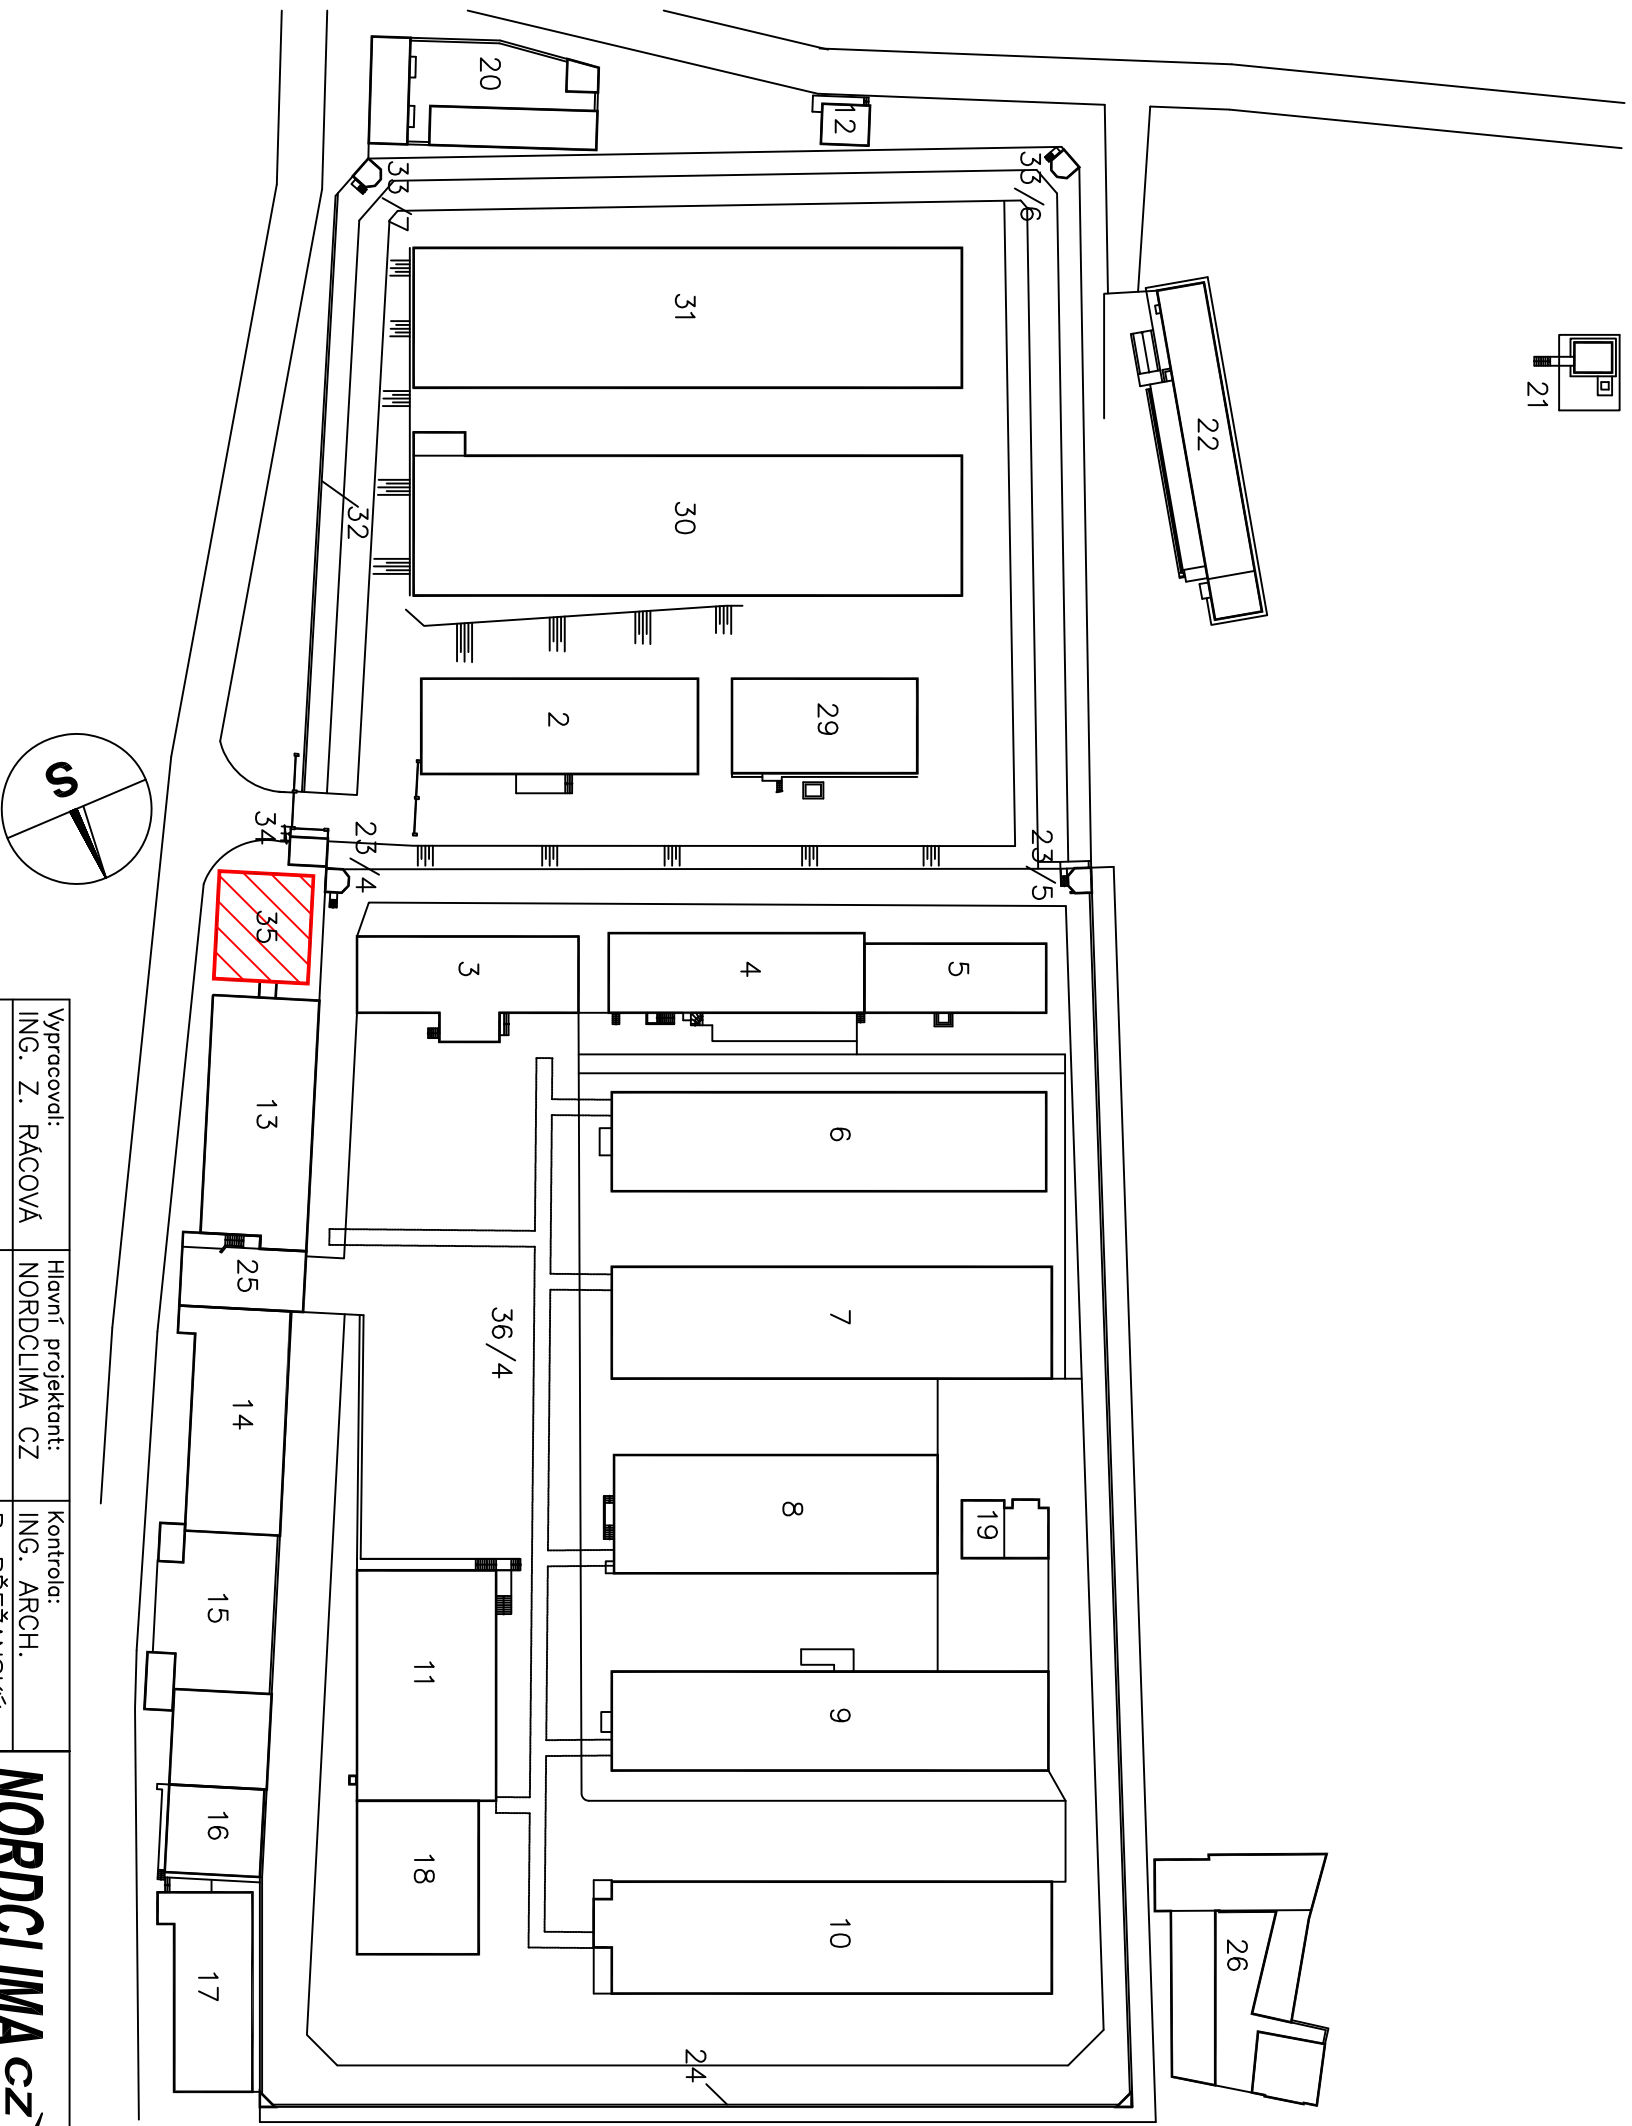

Vypracoval: ING. Z. RÁCOVA	Hlavní projektant: NORDCLIMA CZ	Kontrola: ING. ARCH.
Kraj: ÚSTECKÝ	P. BŘEŽANSKÝ	
Obec: BĚLUŠICE		
Investor: VĚZEŇSKÁ SLUŽBA ČR, VĚZNICE BĚLUŠICE		
Objednatel: VĚZEŇSKÁ SLUŽBA ČR, VĚZNICE BĚLUŠICE		
Akce: BĚLUŠICE – OPRAVA SOCIÁLNÍCH ZAŘÍZENÍ PRO PŘÍSLUŠNÍKY A ZAMĚSTNANCE OBJEKT Č.35		
Část projektu: SV.D.1.1 – ARCHITEKT.–STAVEBNÍ ŘEŠENÍ		
Stupeň projektu: DPS		
Název výkresu:		

UMÍSTĚNÍ OBJEKTU V RÁMCI AREÁLU

NORDCLIMA CZ
 s.r.o.

NORDCLIMA CZ s.r.o.
 IČO:63147963 • DIČ:CZ63147963
 U Bieleho slunna 2152 • 436 01 Litvinov
 Zaps. OR:KS Ústí n. L. • odd.C • vložka č. 9372
 Tel. + Fax: 476754905 • 476730038 • 476711006
 e-mail: nordclima@nordclima.cz • <http://www.nordclima.cz>

Měřítko: 1:1000	Datum: 08.08.2014
Formát: ISO A3	Zakázkové číslo: 14022-4
Číslo výkresu:	D.1.1.1