


Č.M.	ÚČEL	M2
101	CHODBA	8,04
102	SCHODIŠTĚ	14,16
103	ŠATNA MUŽI	61,54
104	UMÝVÁRNA MUŽI	19,05
105	PŘEDSÍŇ MUŽI	1,81
106	WC MUŽI	8,21
107	ÚKLID KOMORA	2,23
108	ŠATNA ŽENY	20,95
109	PŘEDSÍŇ ŽENY	3,51
110	WC ŽENY	1,08
111	HYGIEN.KABINA	2,43
112	UMÝVÁRNA ŽENY	9,57

TABULKA MÍSTNOSTÍ

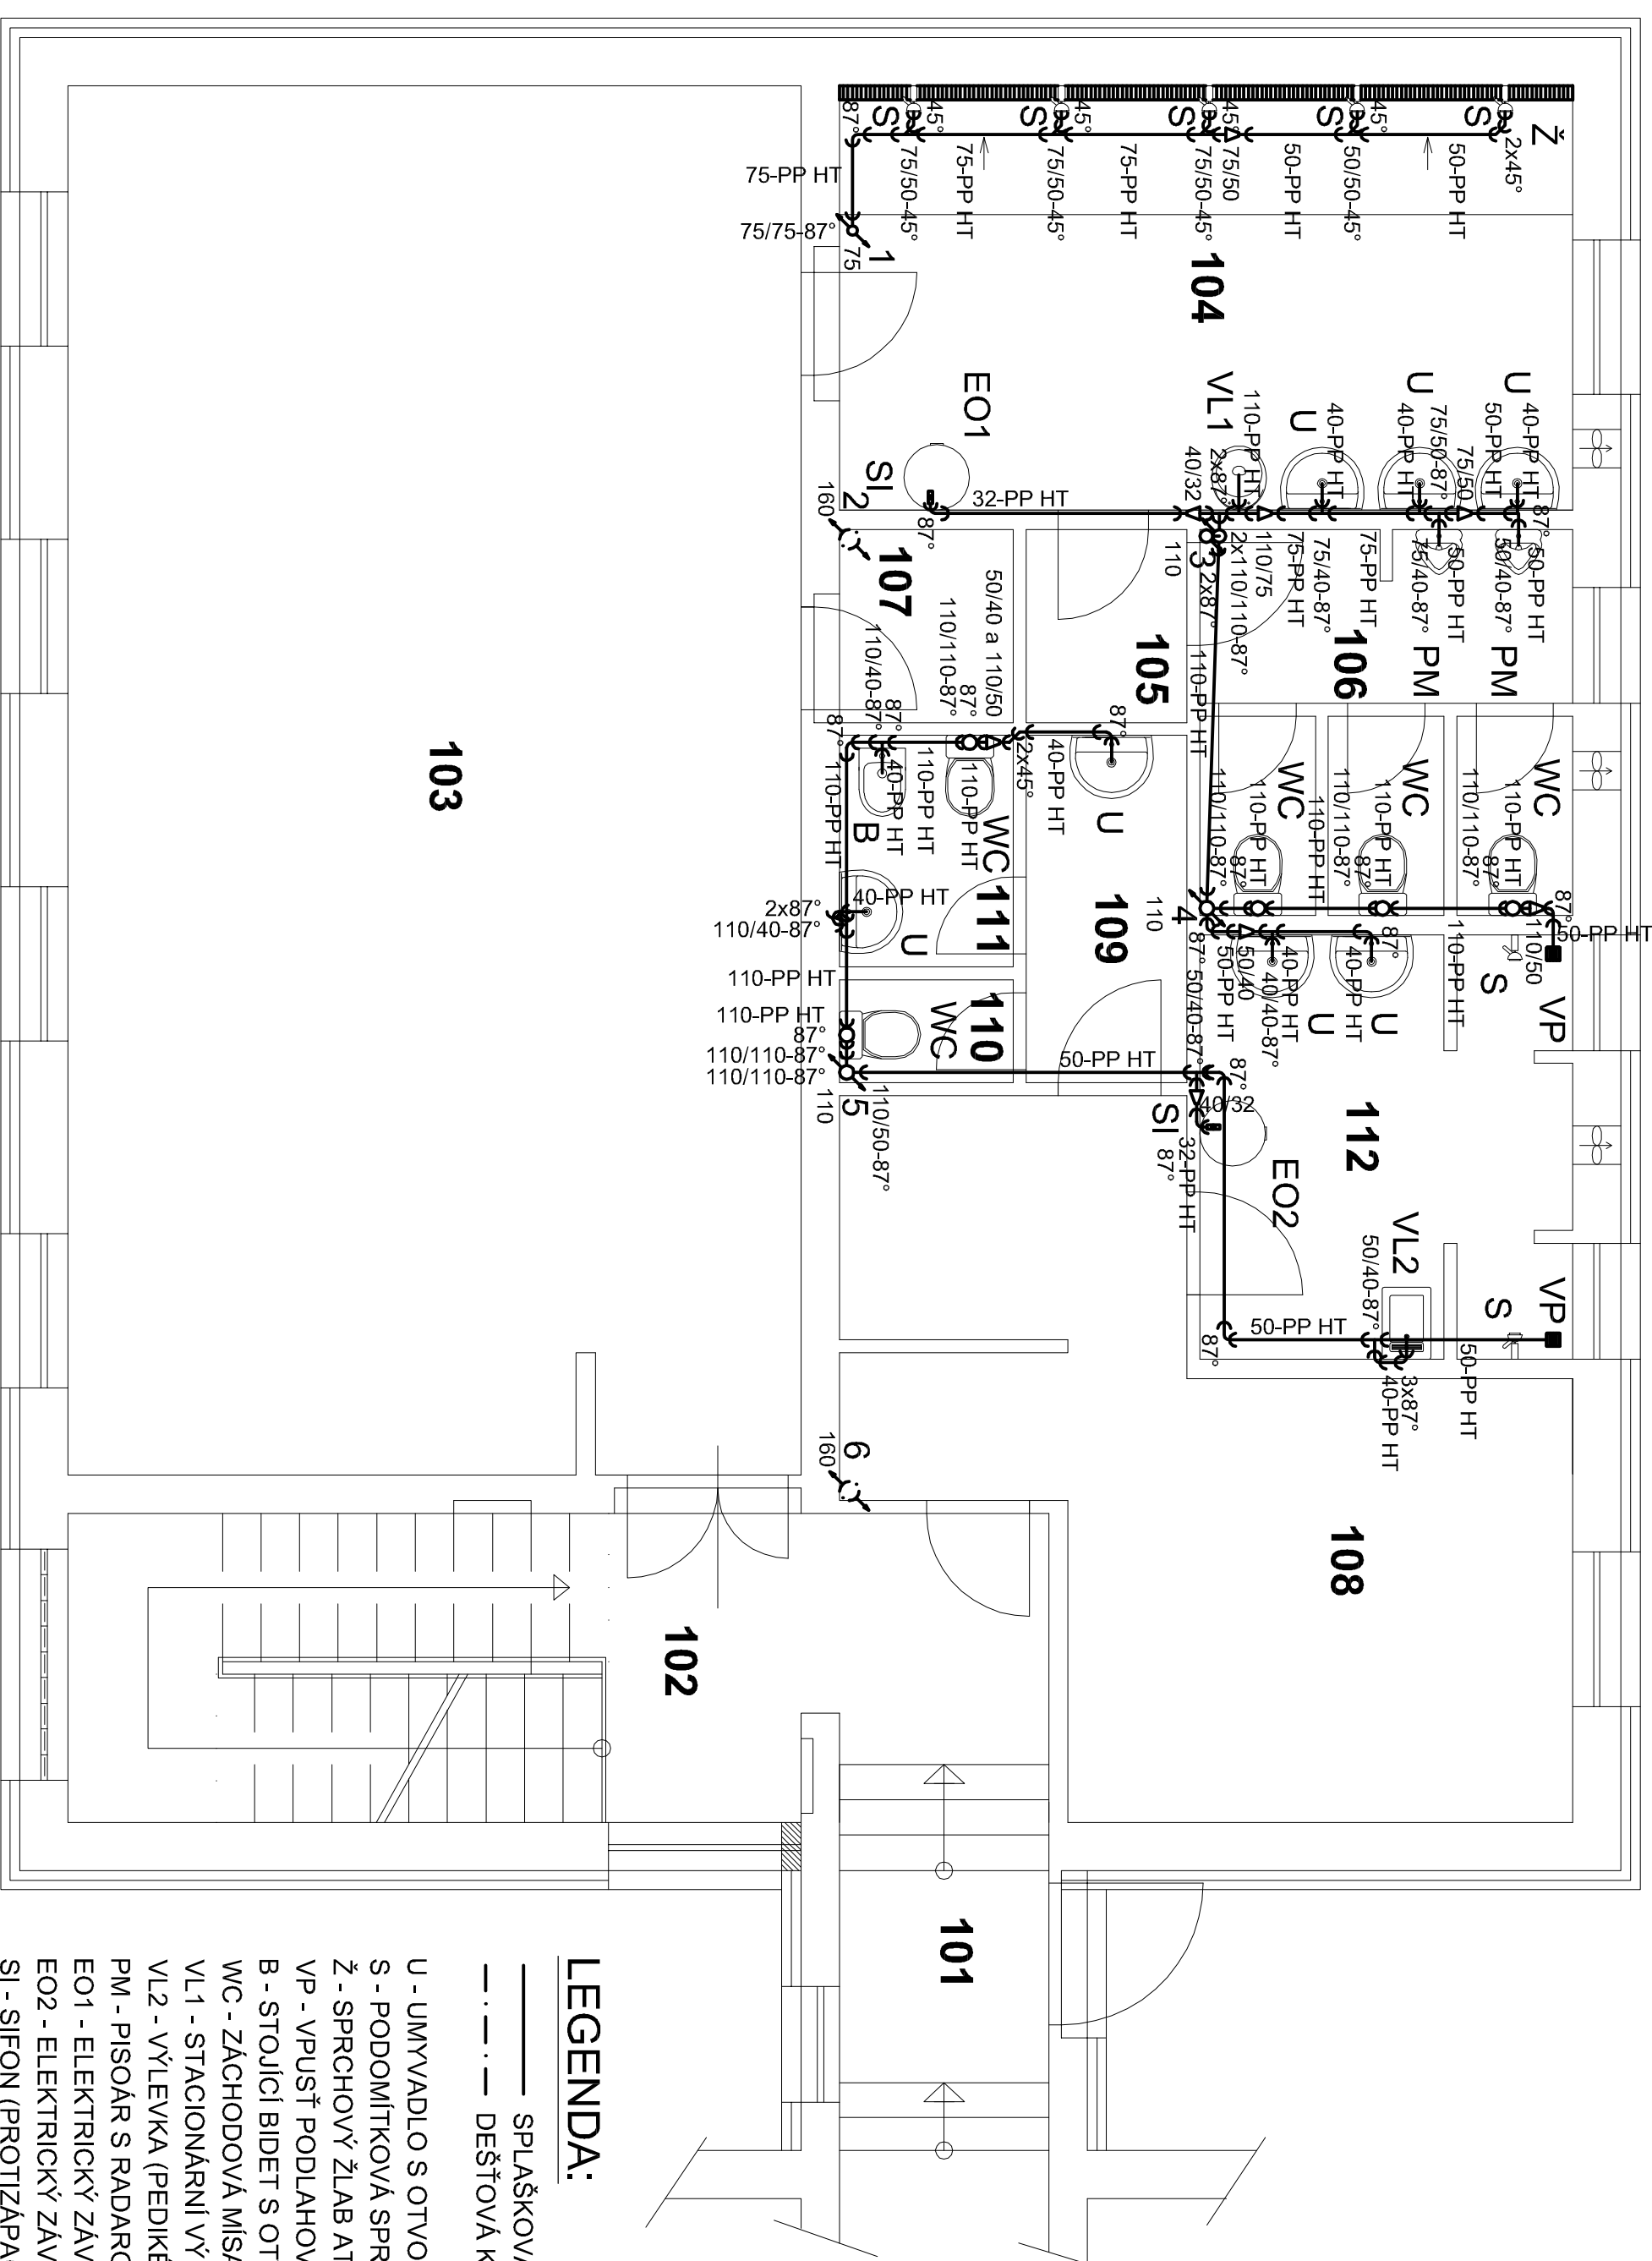

LEGENDA:

- SPLAŠKOVÁ KANALIZACE
- · - · - DEŠŤOVÁ KANALIZACE

U - UMYVADLO S OTVOREM PRO STOJÁNKOVOU BATERII A POLOSLOUPEM + UMYVADLOVÝ SIFON DN 40

S - PODOMÍTKOVÁ SPRCHA S NASTAVITELNOU HLAVOVOU SPRŠKOU A RAMÍNKEM

Ž - SPRCHOVÝ ŽLAB ATYPICKÝ S ROŠTEM S 5 ODTOKY DN 50 SE ZÁPACHOVÝMI UZÁVĚRKAMI

VP - VPUSŤ PODLAHOVÁ (KOUPELNOVÝ ODTOK) S ODTOKEM DN 50 SE ZÁPACHOVOU UZÁVĚRKOU

B - STOJÍCÍ BIDET S OTVOREM PRO BIDETOVOU STOJÁNKOVOU PÁKOVOU BATERII + BIDETOVÝ SIFON DN 40

WC - ZÁCHODOVÁ MÍSA KOMBINAČNÍ

VL1 - STACIONÁRNÍ VÝLEVKA S PLASTOVOU MŘÍŽKOU

VL2 - VÝLEVKA (PEDIKÉRNÍ VANIČKA) + KLASICKÝ UMYVADLOVÝ SIFON D

PM - PISOÁR S RADAROVÝM SPLACHOVAČEM + PISOÁROVÝ SIFON DN 50

EO1 - ELEKTRICKÝ ZÁVĚSNÝ OHŘÍVAČ VODY NA 2000

EO2 - ELEKTRICKÝ ZÁVĚSNÝ OHŘÍVAČ VODY NA 120l

[illegible]

POZNÁMKA:

- STAVAJÍCÍ POTRUBÍ KANALIZACE A ZAŘÍZOVACÍ PŘEDMĚTY BUDOU ZRUŠENY
- NOVÁ POTRUBÍ KANALIZACE BUDOU VEDENA POKUD MOŽNO VE STÁVAJÍCÍCH TRASÁCH
- NOVÁ POTRUBÍ KANALIZACE BUDOU NAPOJENA NOVÁ POTRUBÍ KANALIZACE OD SIFONŮ
- SVISLÉ ODPADNÍ POTRUBÍ KANALIZACE OD SPRCH BUDE ZAKRYTO, OSTATNÍ SVISLÁ ODPADNÍ POTRUBÍ KANALIZACE BUDOU PŘÍZNANÁ
- ČISTIČ TVAROVKA U SPRCH BUDE ZAKRYTA REVIZNÍMI DVÍŘKY
- POTRUBÍ PP HT JE OZNAČENO VNĚJŠÍM PRŮMĚREM - FIRMA OSMA
- TVAROVKY - FIRMA OSMA
- PP HT - POLYPROPYLEN ODOLÁVAJÍCÍ VYSOKÝM TEPLOTÁM
- POTRUBÍ VEDENO PODÉL ZDI, V DRÁŽKÁCH VE ZDIA V PODLAŽE
- POTRUBÍ BUDOU ULOŽENA PROSTŘEDNICTVÍM OCELOVÝCH OBJÍMEK S PRÝŽKOVOU VÝSTELKOU
- ULOŽENÍ A KOTVENÍ POTRUBÍ KANALIZACE DLE MONTÁŽNÍHO POSTUPU DODAVATELE POTRUBÍ
- U KAŽDÉHO ZAŘÍZOVACÍHO PŘEDMĚTU BUDE OSAZENÁ ZAPACHOVÁ UZÁVĚRKA
- PŘI MONTÁŽI JE NUTNÁ KOOORDINACE S OSTATNÍMI ROZVODY

[illegible]